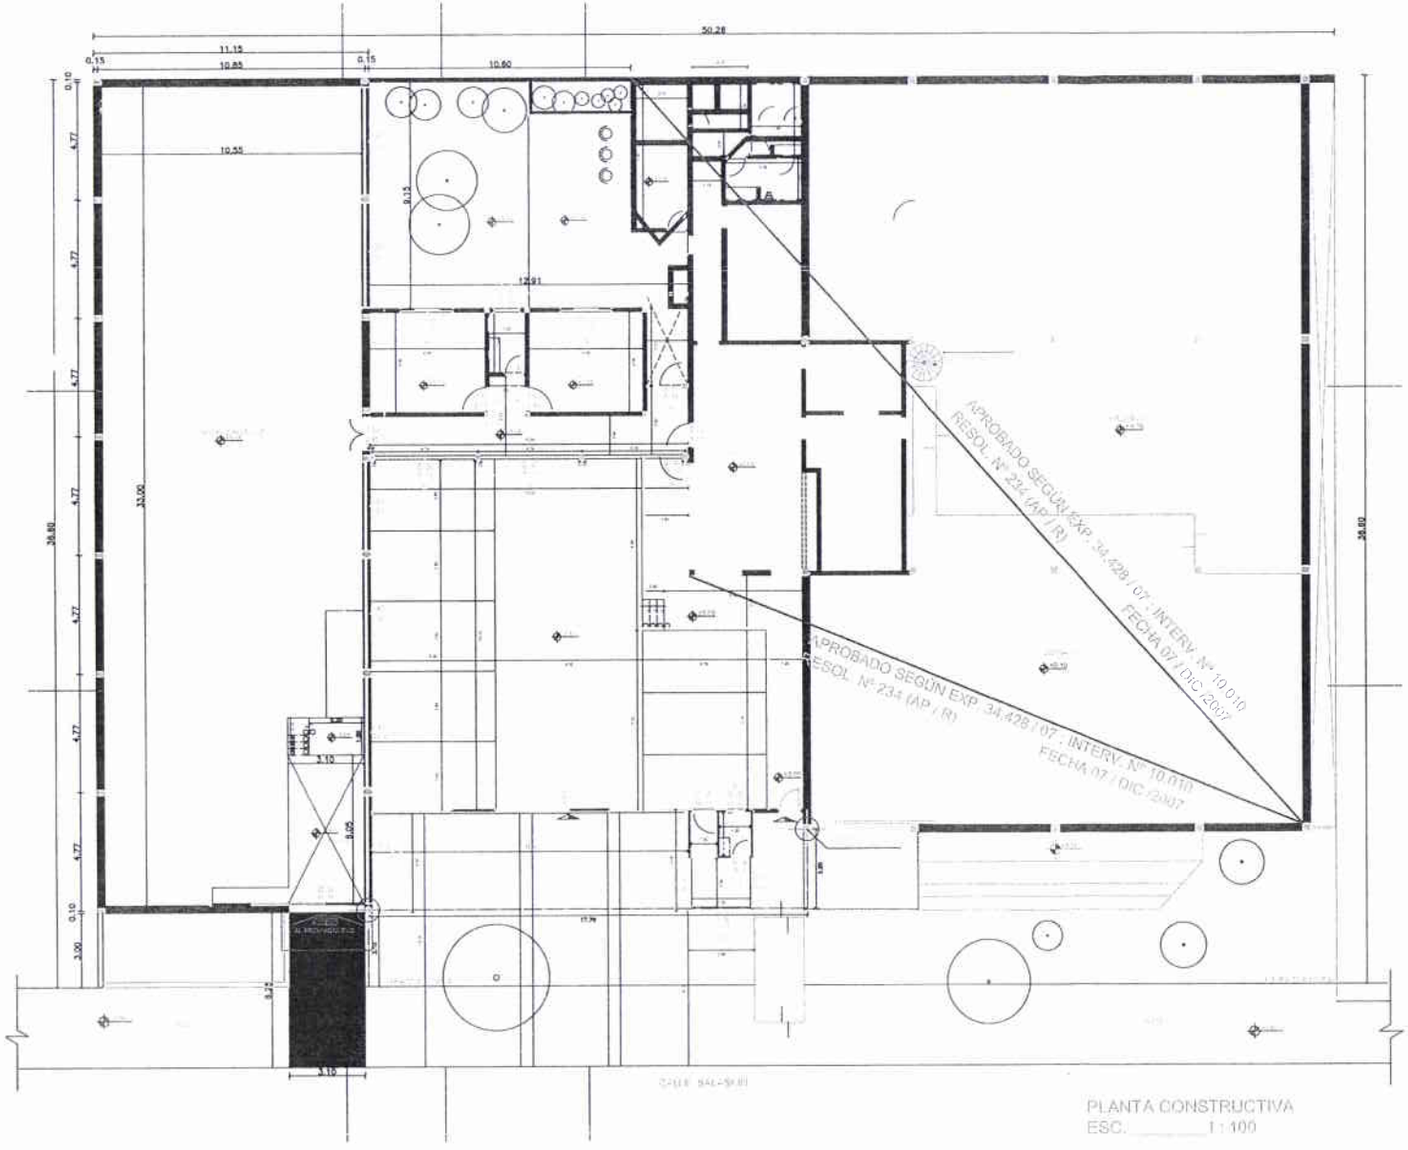

PLANTA CONSTRUCTIVA
ESC. 1 : 100

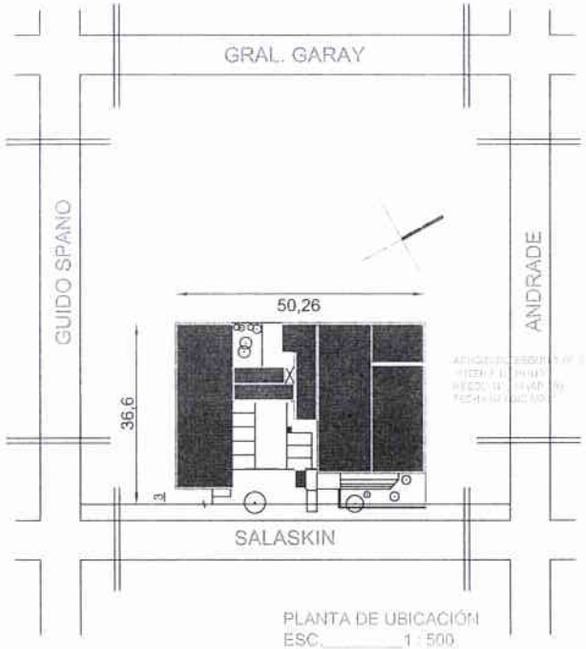

PLANTA DE UBICACIÓN
ESC. 1 : 500

PROYECTO ARCHIVO SALASKIN 239

1

PLANTA CONSTRUCTIVA 1 / 100

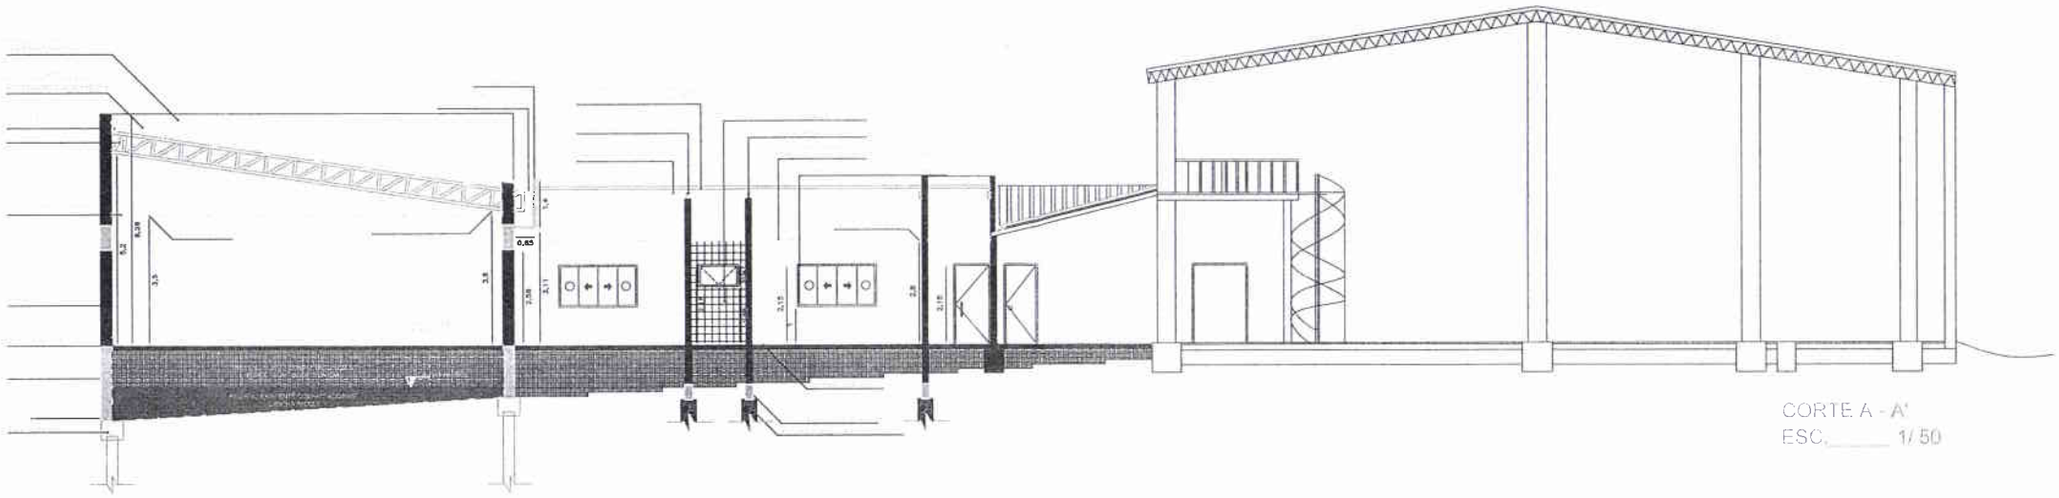

CORTE A - A'
ESC._____ 1/ 50

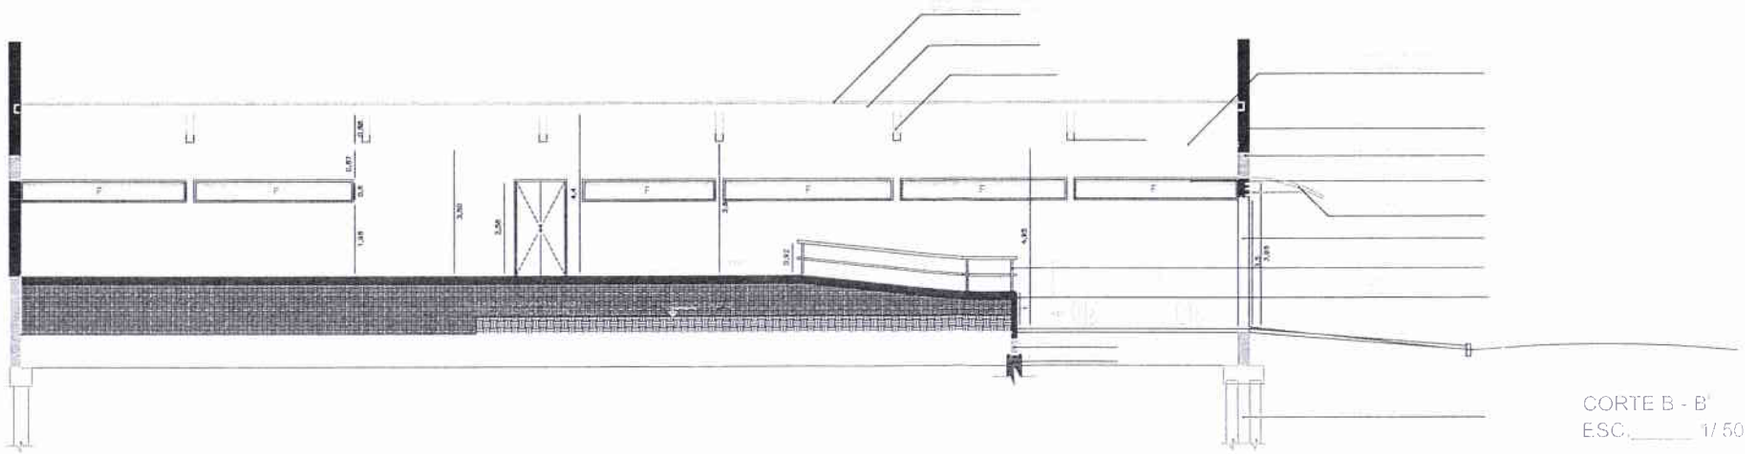

CORTE B - B'
ESC._____ 1/ 50

ESTACIONAMIENTO
NIVEL 2
20,70
10,46
14,70
6,50
15,50
6,50
5,50
5,00
3,50
5,50
2,55
5,00
5,50
2,55
2,40
2,40
1,20
1,20
1 2 3 4 5 6
7 8 9 10 11 12 13 14 15 16 17 18 19 20
21 22 23 24 25 26 27 28 29 30 31 32 33 34
35 36 37 38 39 40 41 42 43
44 45 46 47 48 49 50 51 52 53 54 55 56 57 58 59 60 61

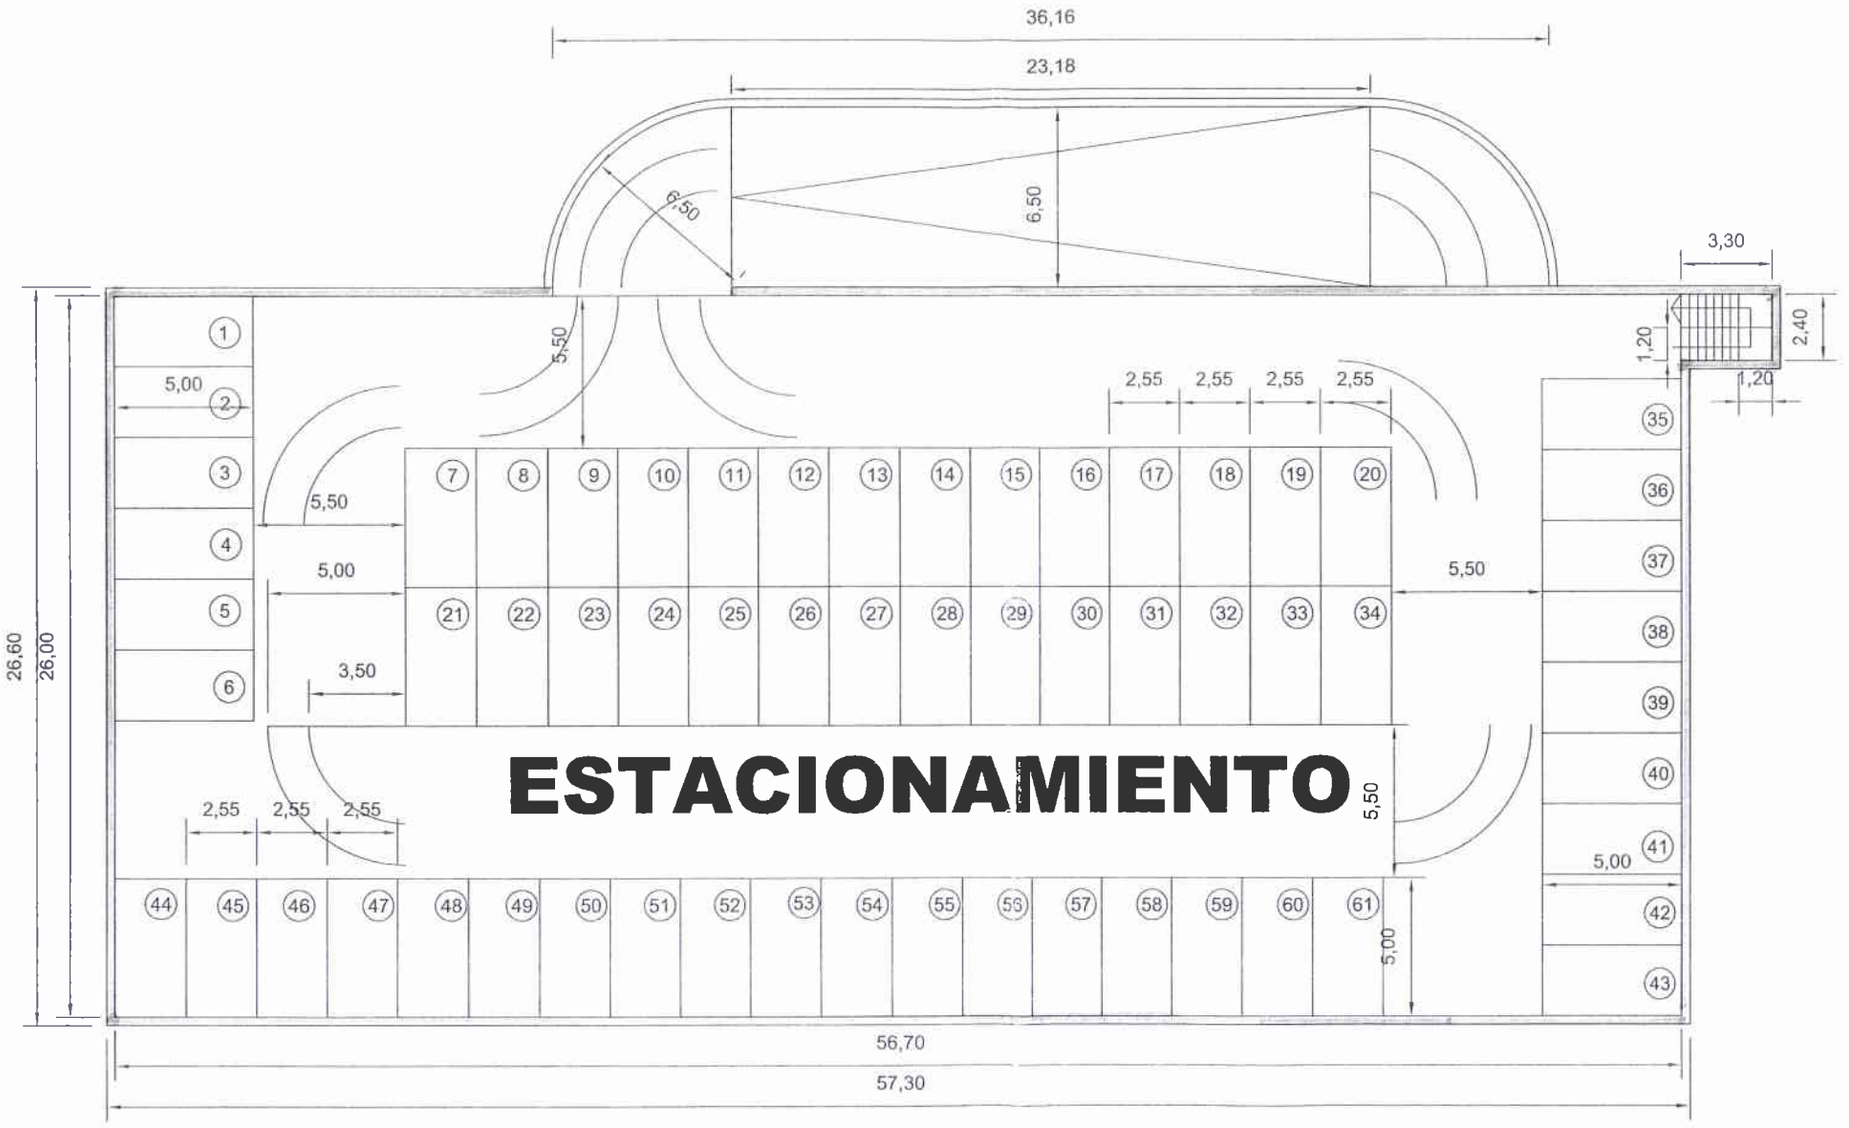
36,16
23,18
6,50
6,50
3,30
2,40
1,20
1,20
5,50
5,00
5,50
5,00
3,50
2,55
2,55
2,55
2,55
2,55
2,55
2,55
5,50
5,50
5,00
5,00
26,60
26,00
56,70
57,30
ESTACIONAMIENTO

NIVEL 1

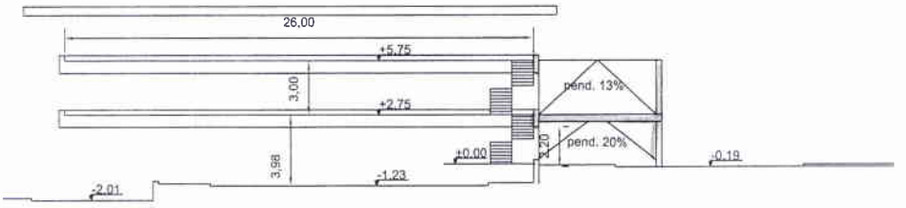

Corte transversal

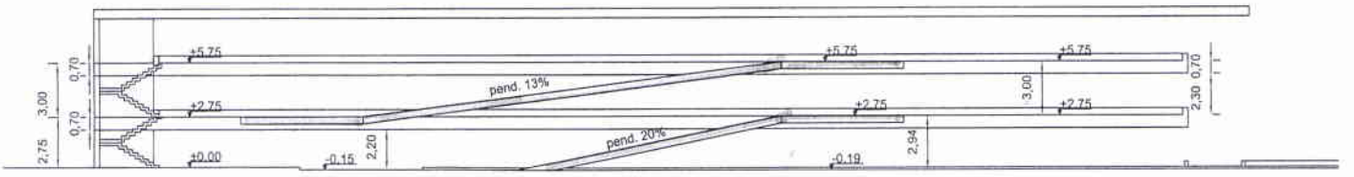

Corte Longitudinal

Fachada sureste
Estacionamiento

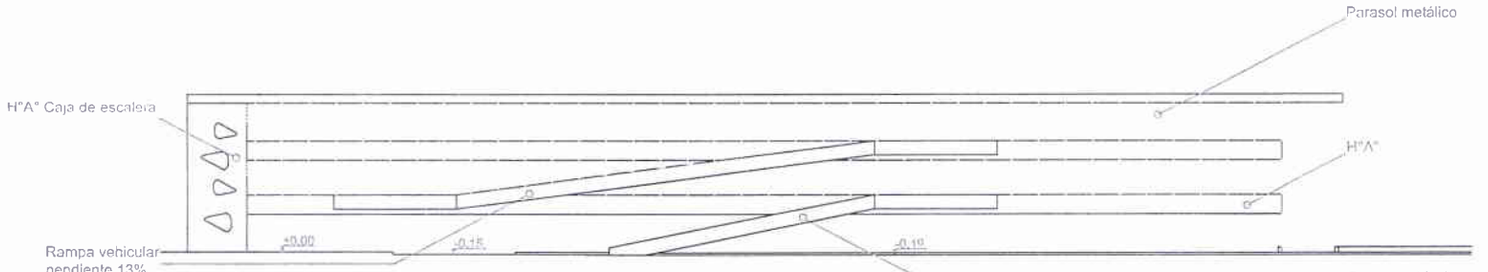

Fachada noreste
Estacionamiento