MUNICIPALIDAD DE NUEVA LONDRES

PROYECTO PAVIMENTACION CALLE "ACCESO CAPILLITA - NVA.AUSTRALIA"

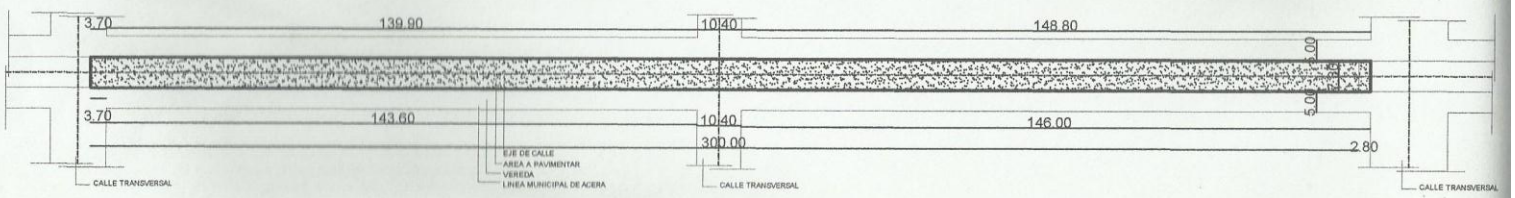

PROYECTO PAVIMENTO PETREO CALLE ACCESO CAPILLITA
NVA. AUSTRALIA - CIUDAD DE NUEVA LONDRES

AREA TOTAL DE EMPEDRADO 7.30ml. x 302.80m. : 2.210.40m2

Arq. Patricia Ma. Arenal
REG. M.O.P. 1855