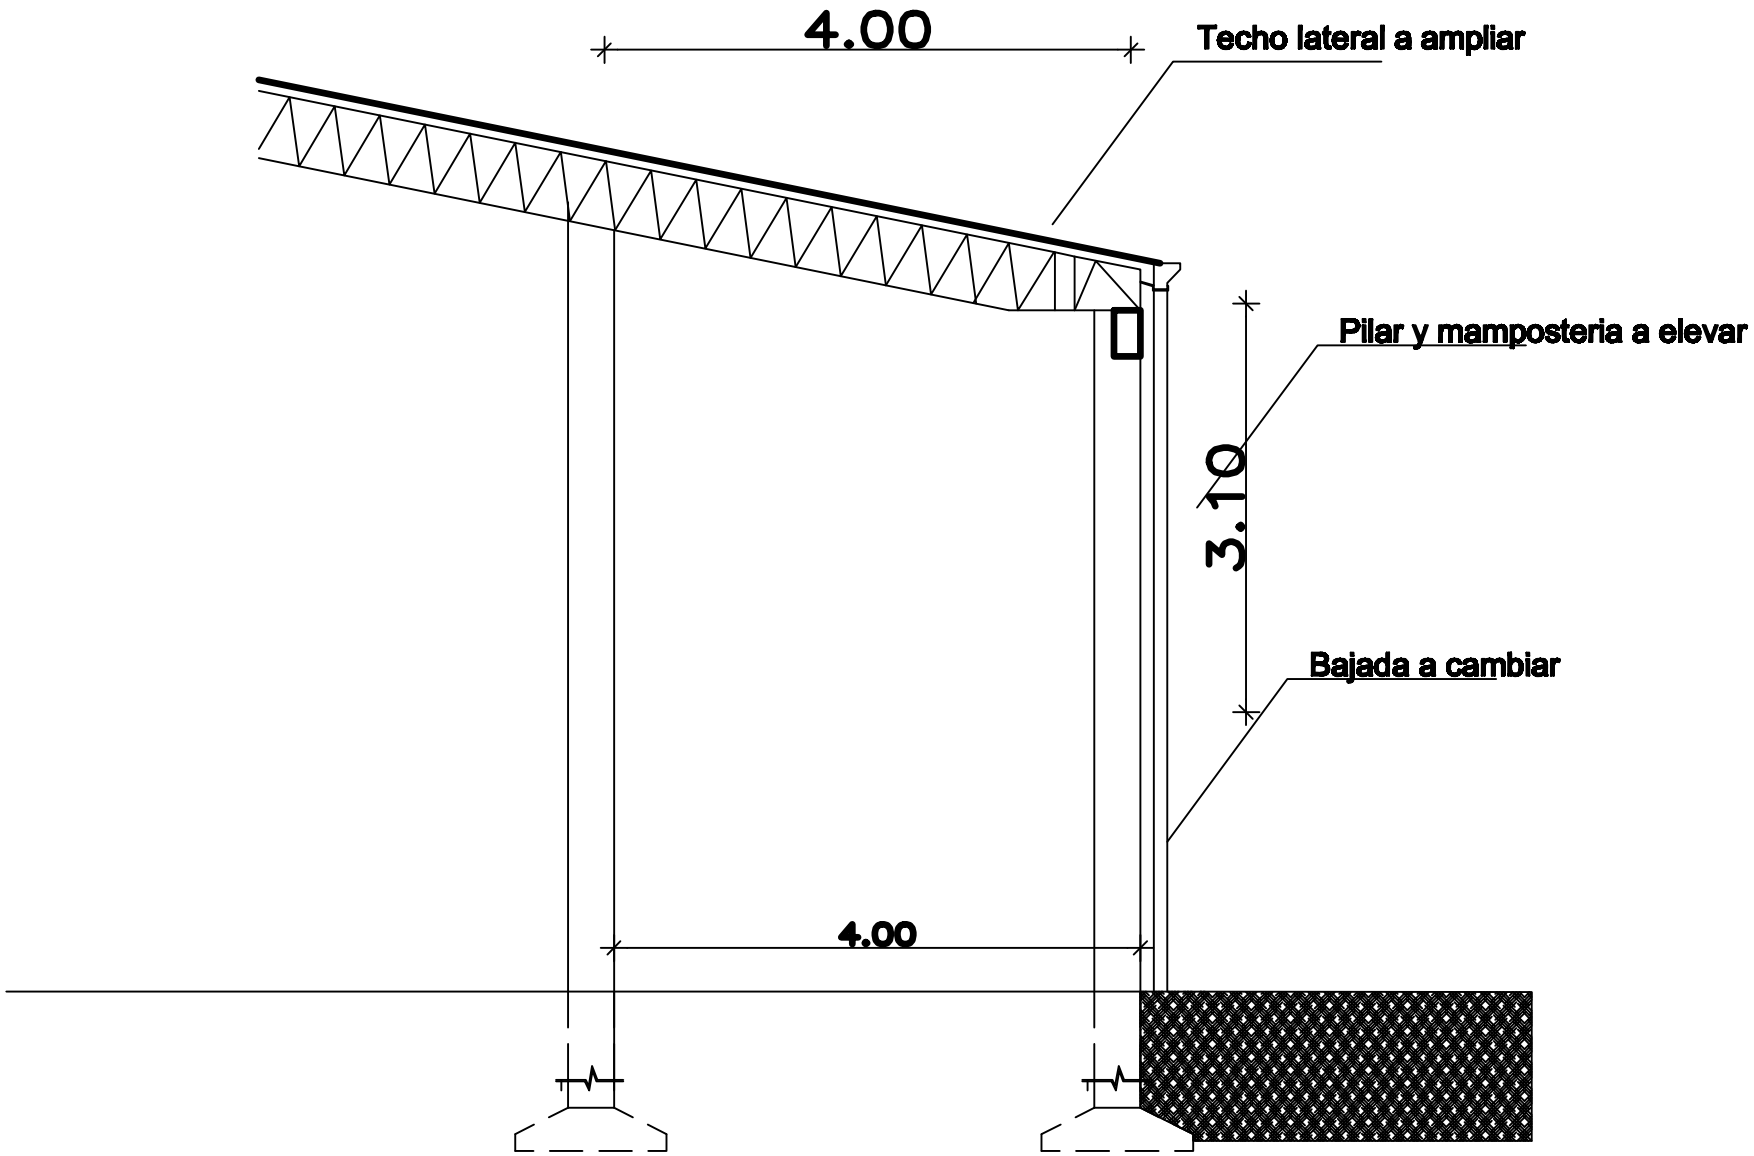
4.00
Techo lateral a ampliar
Pilar y mamposteria a elevar
3.10
Bajada a cambiar
4.00