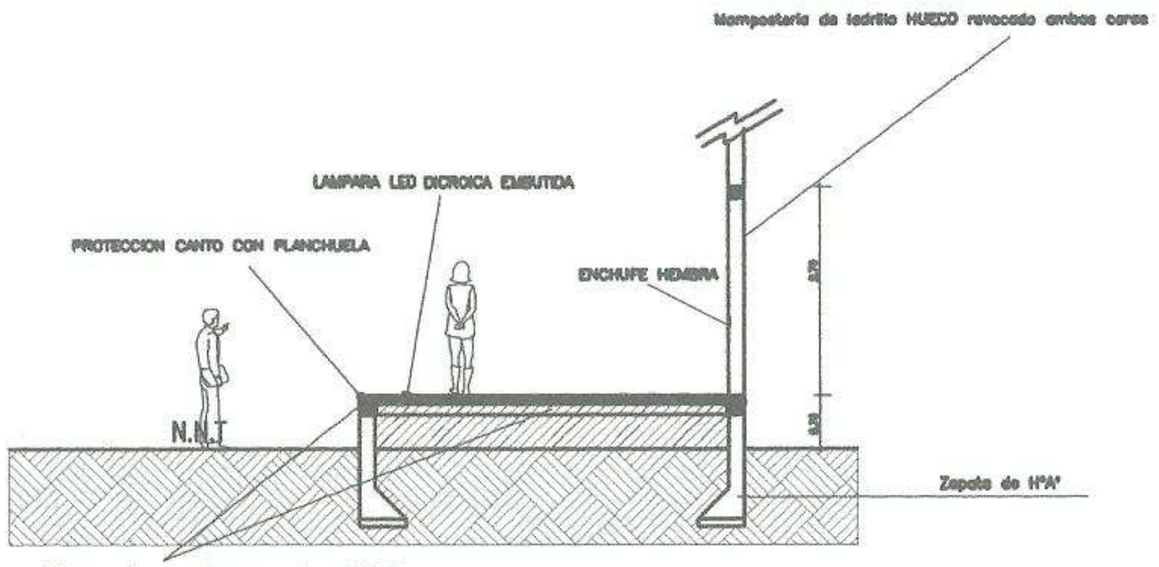

CORTE A A'

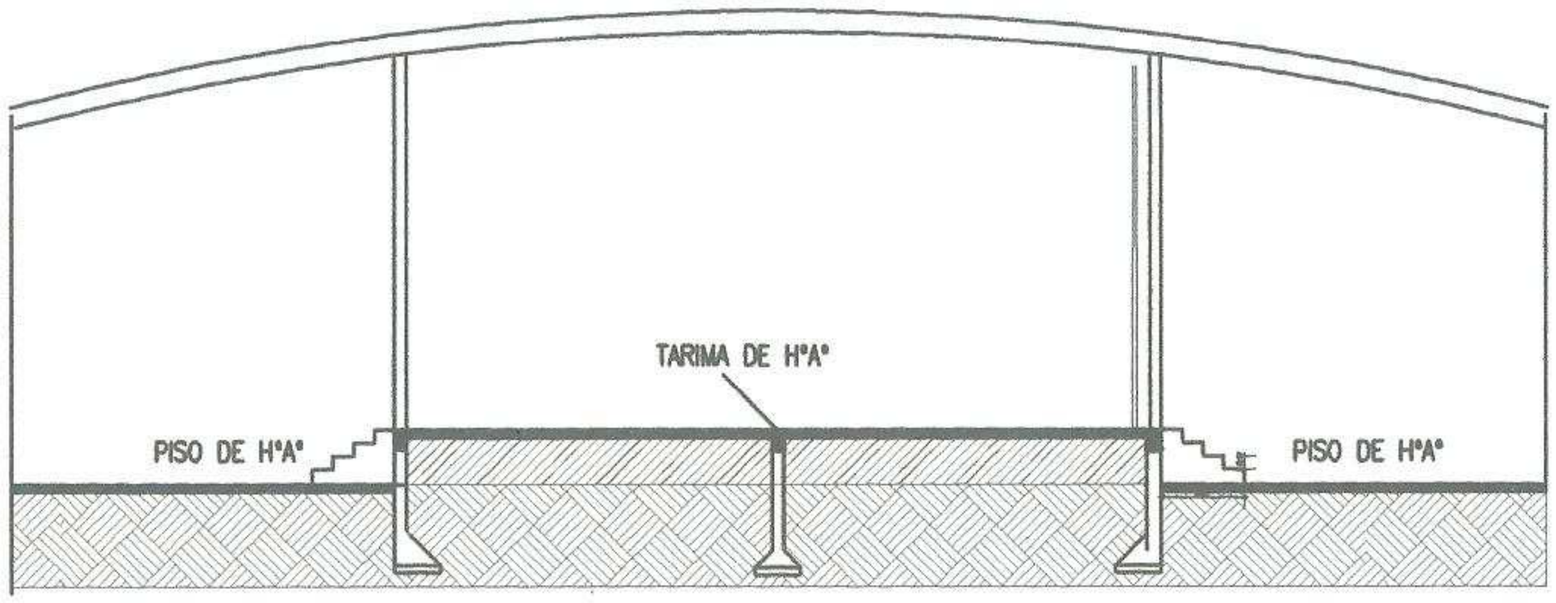

CORTE B B'

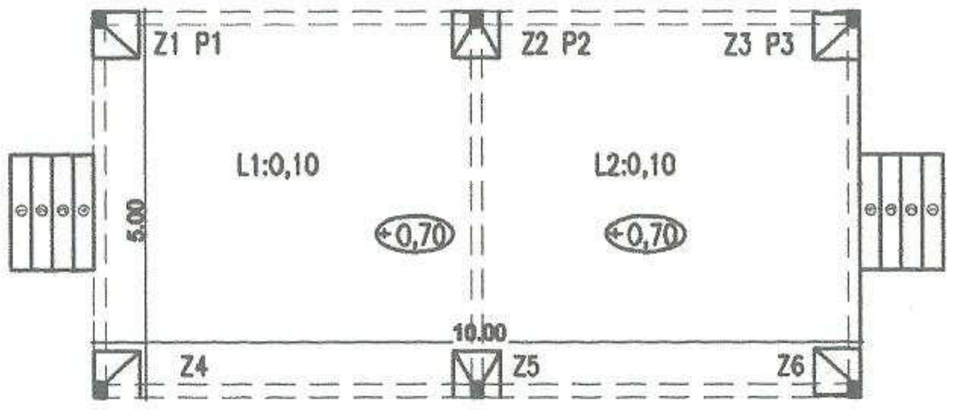

PLANTA DE FUNDACION

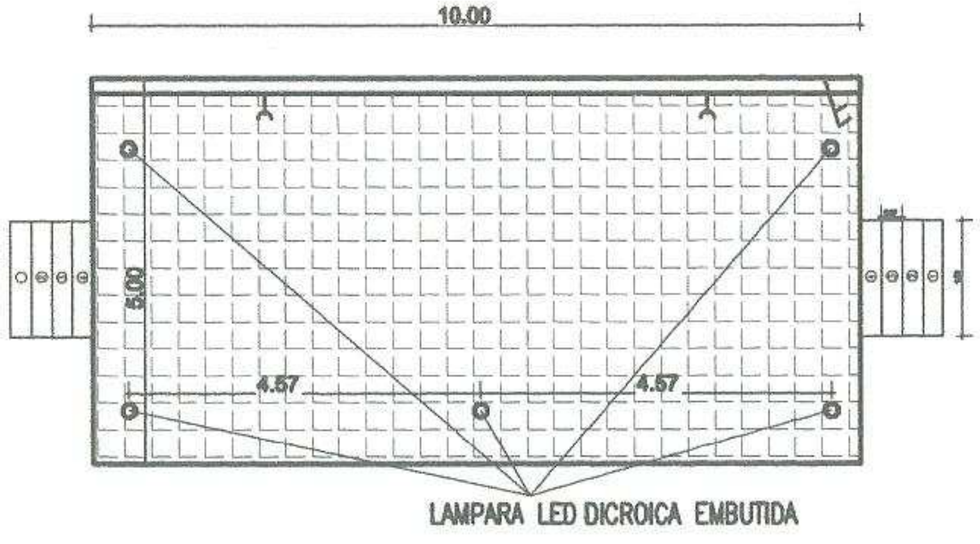

PLANTA ARQUITECTONICA

MUNICIPALIDAD DE SANTA ROSA DEL MONDAY		
DEPARTAMENTO: *SECRETARIA DE OBRAS*		
DIVISION: PROYECTO Y FISCALIZACIÓN		PLANO Nº 01
ESCALA 1:100	PLANO: CONSTRUCCION DE ESCENARIO PISO DE HORMIGON ARMADO	
AÑO 2015		

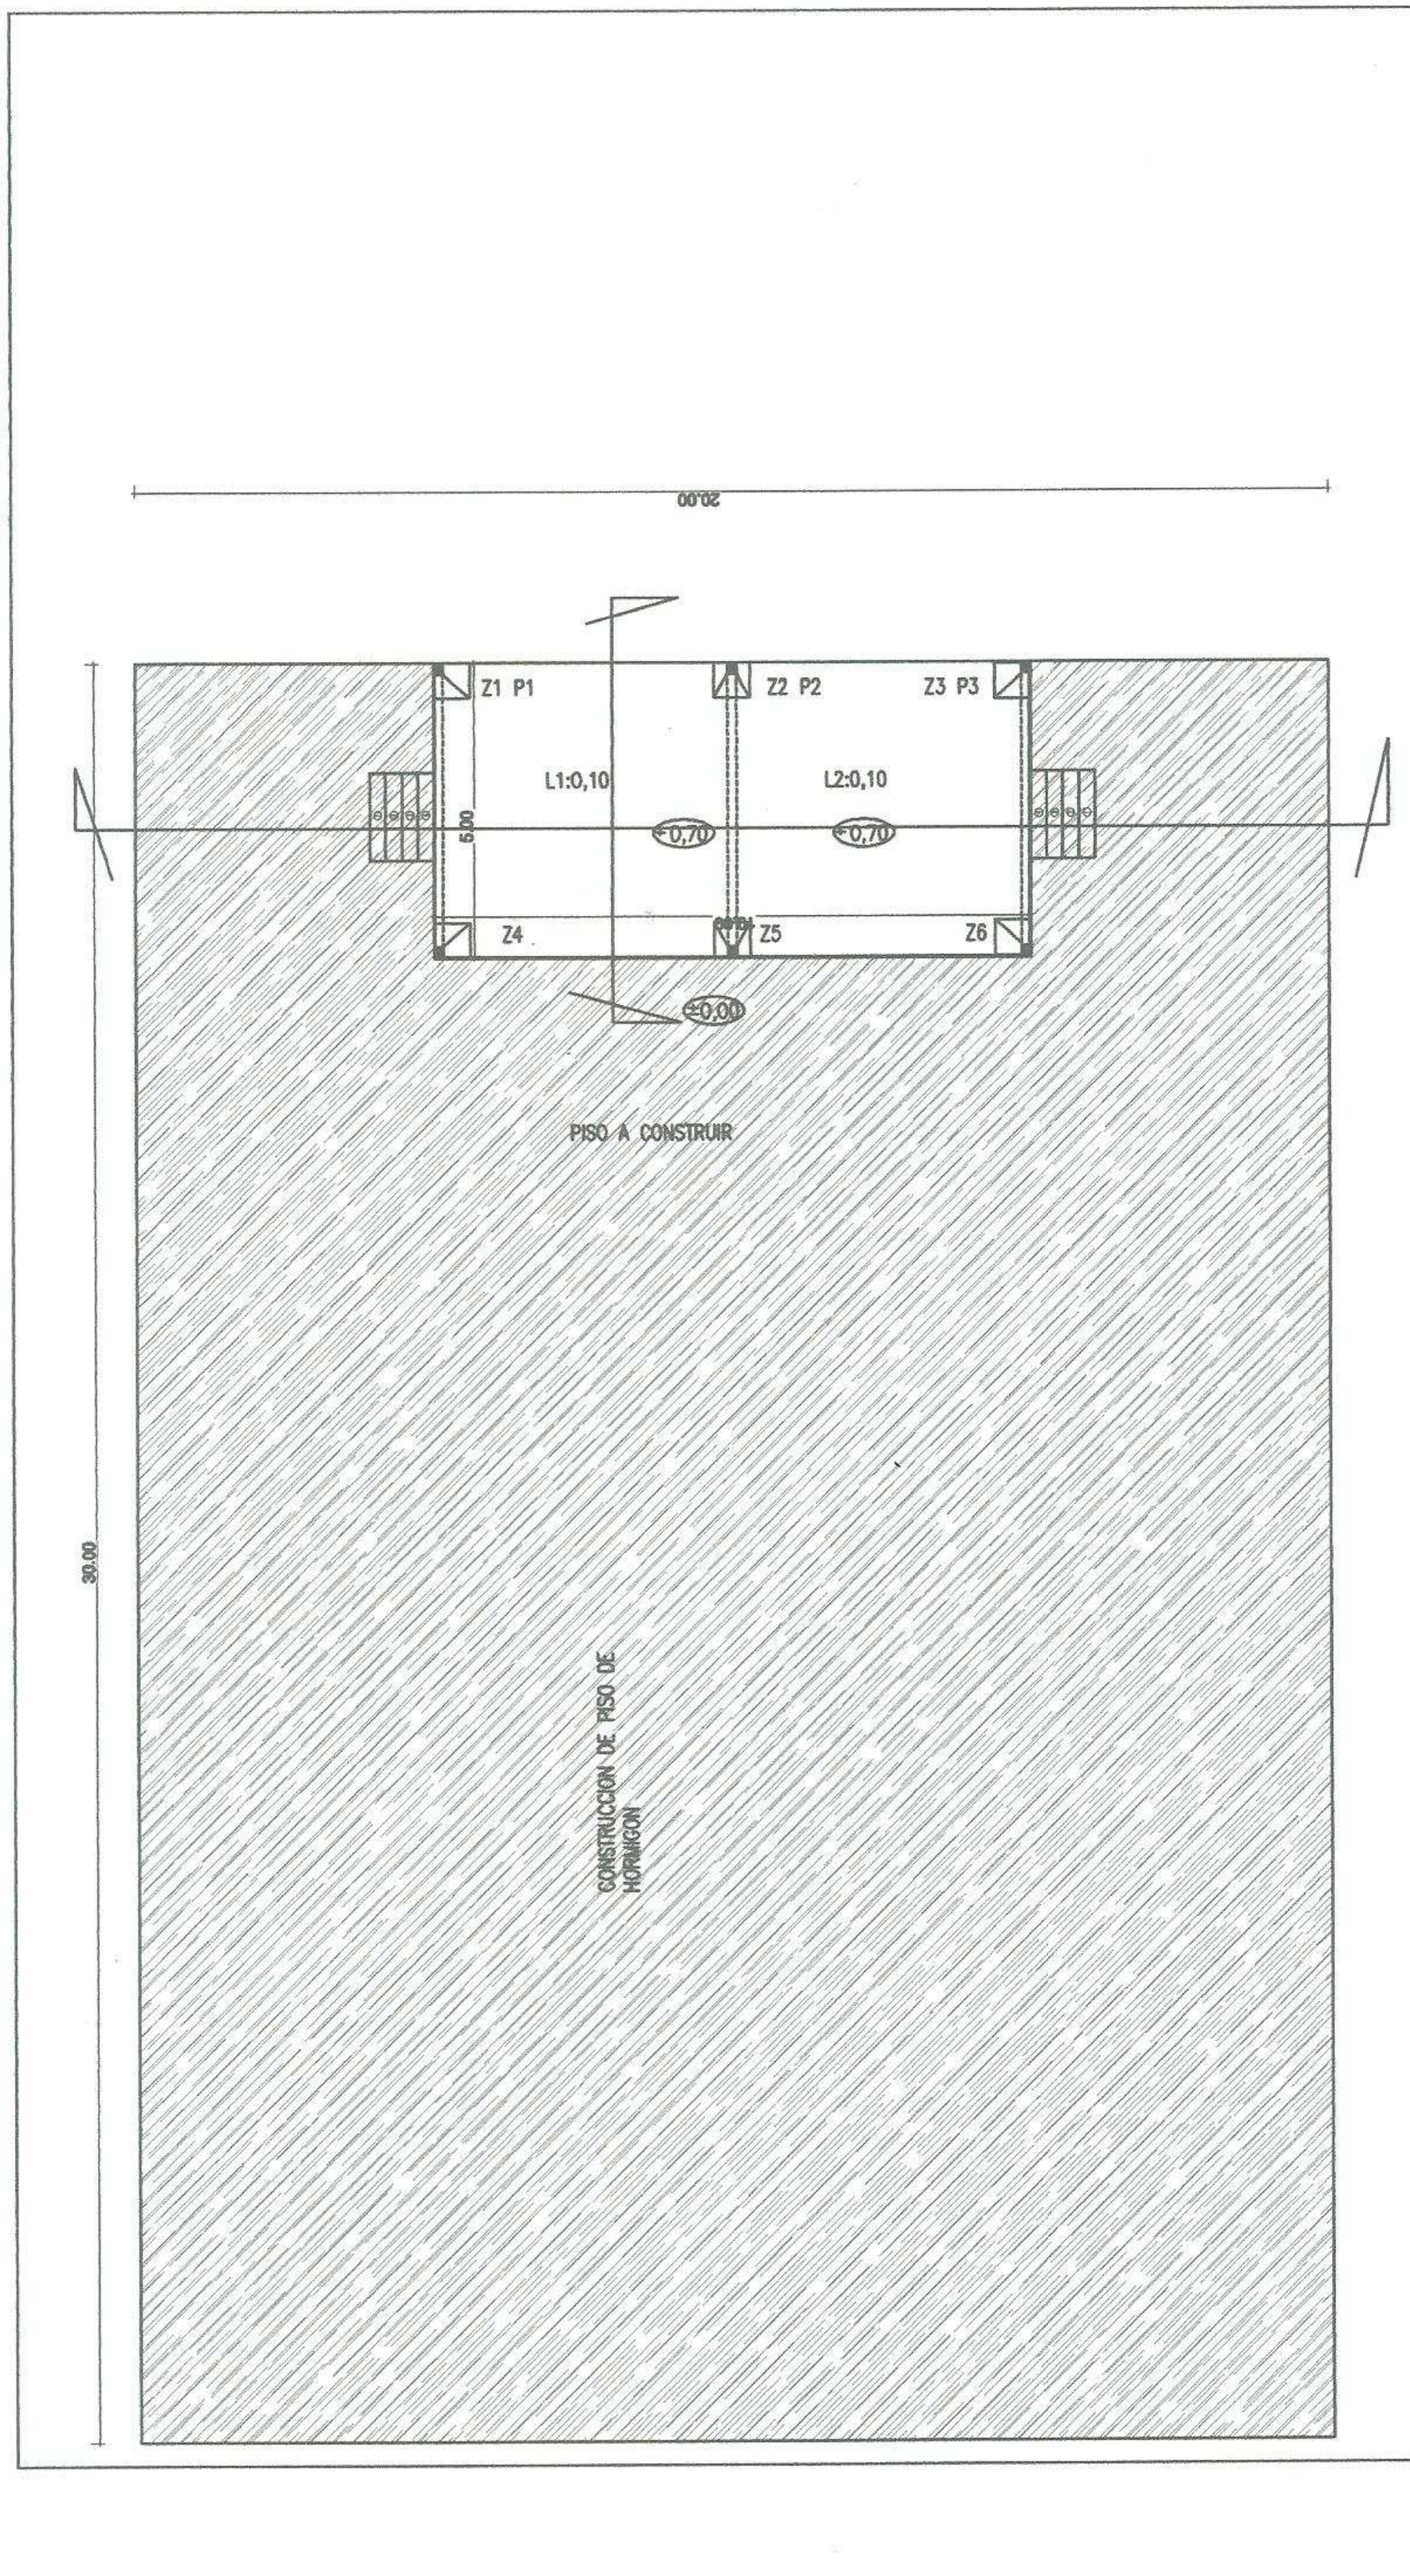

MUNICIPALIDAD DE SANTA ROSA DEL MONDAY

DEPARTAMENTO: *SECRETARIA DE OBRAS*

DIVISION: **PROYECTO Y FISCALIZACIÓN**

PLANO **CONSTRUCCION DE ESCENARIO PISO DE HORMIGON ARMADO**

PLANO N° 02

ESCALA 1:100

AÑO 2015