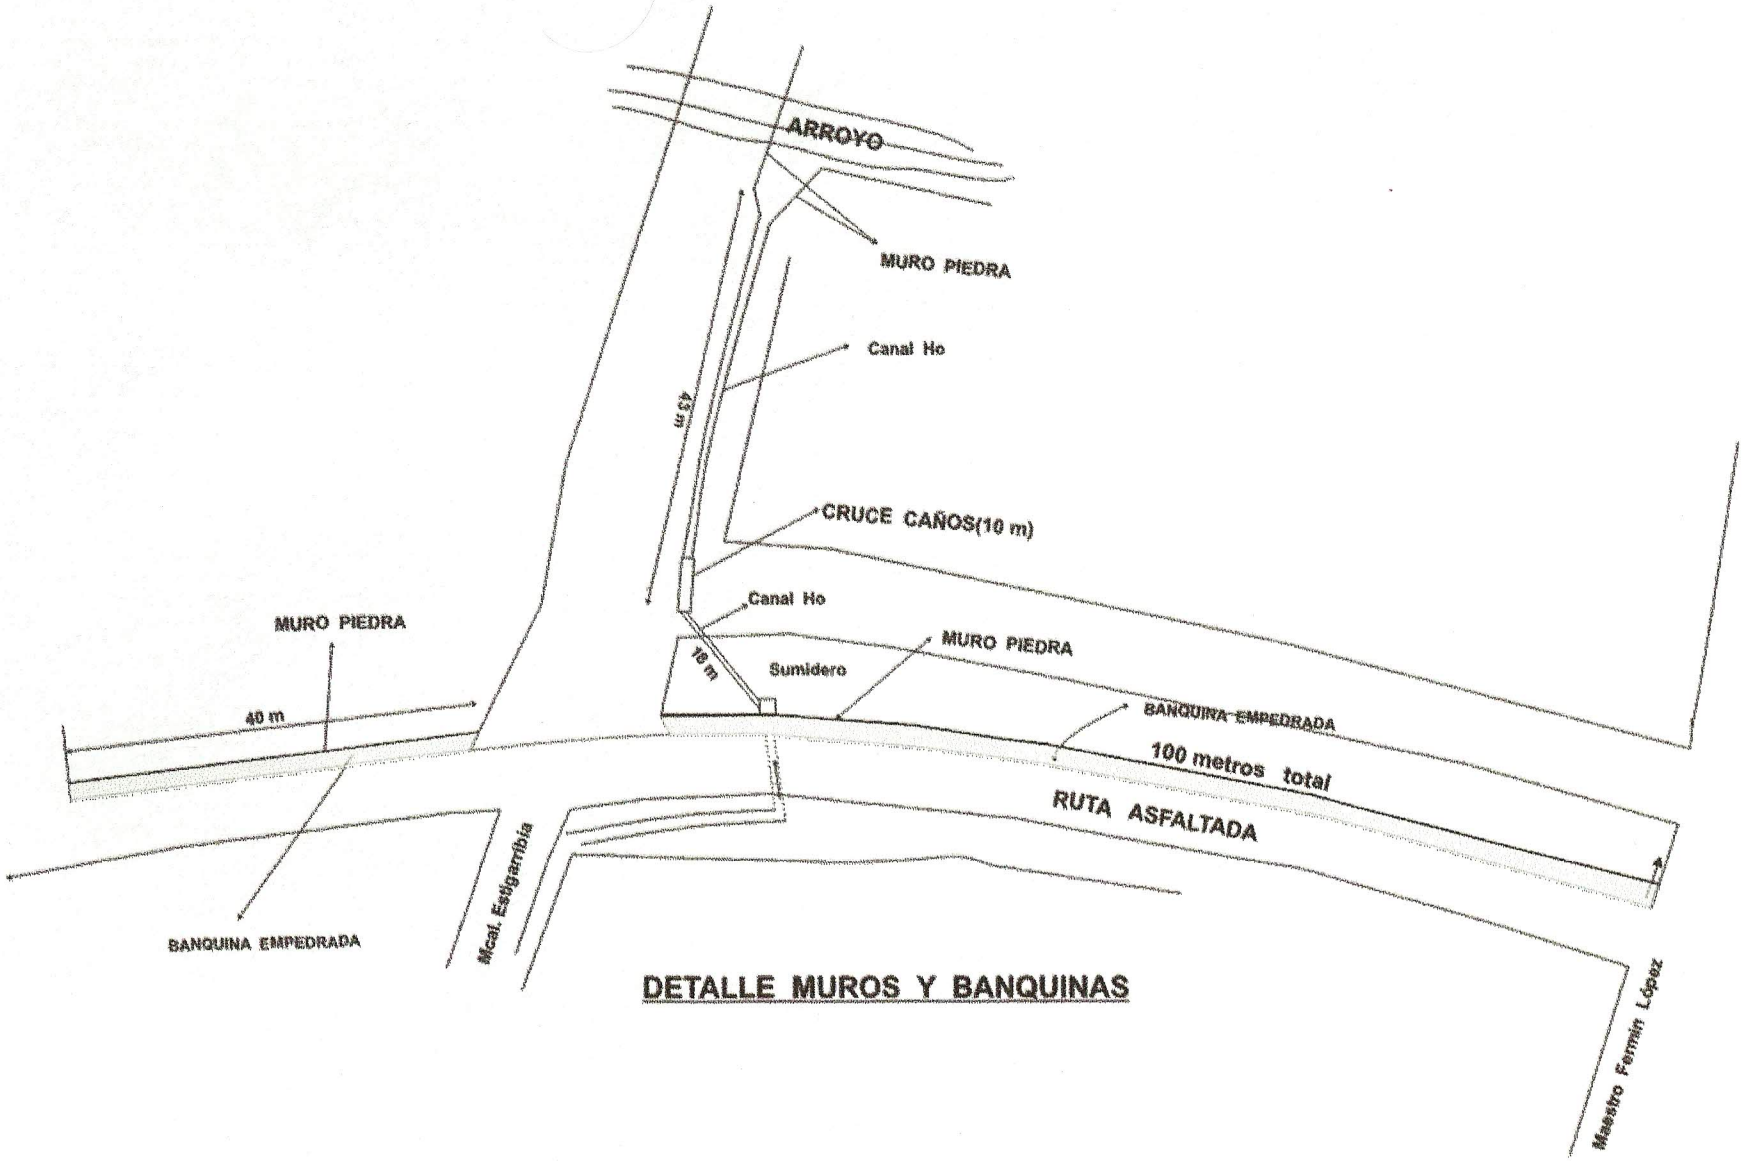

DETALLE MUROS Y BANQUINAS