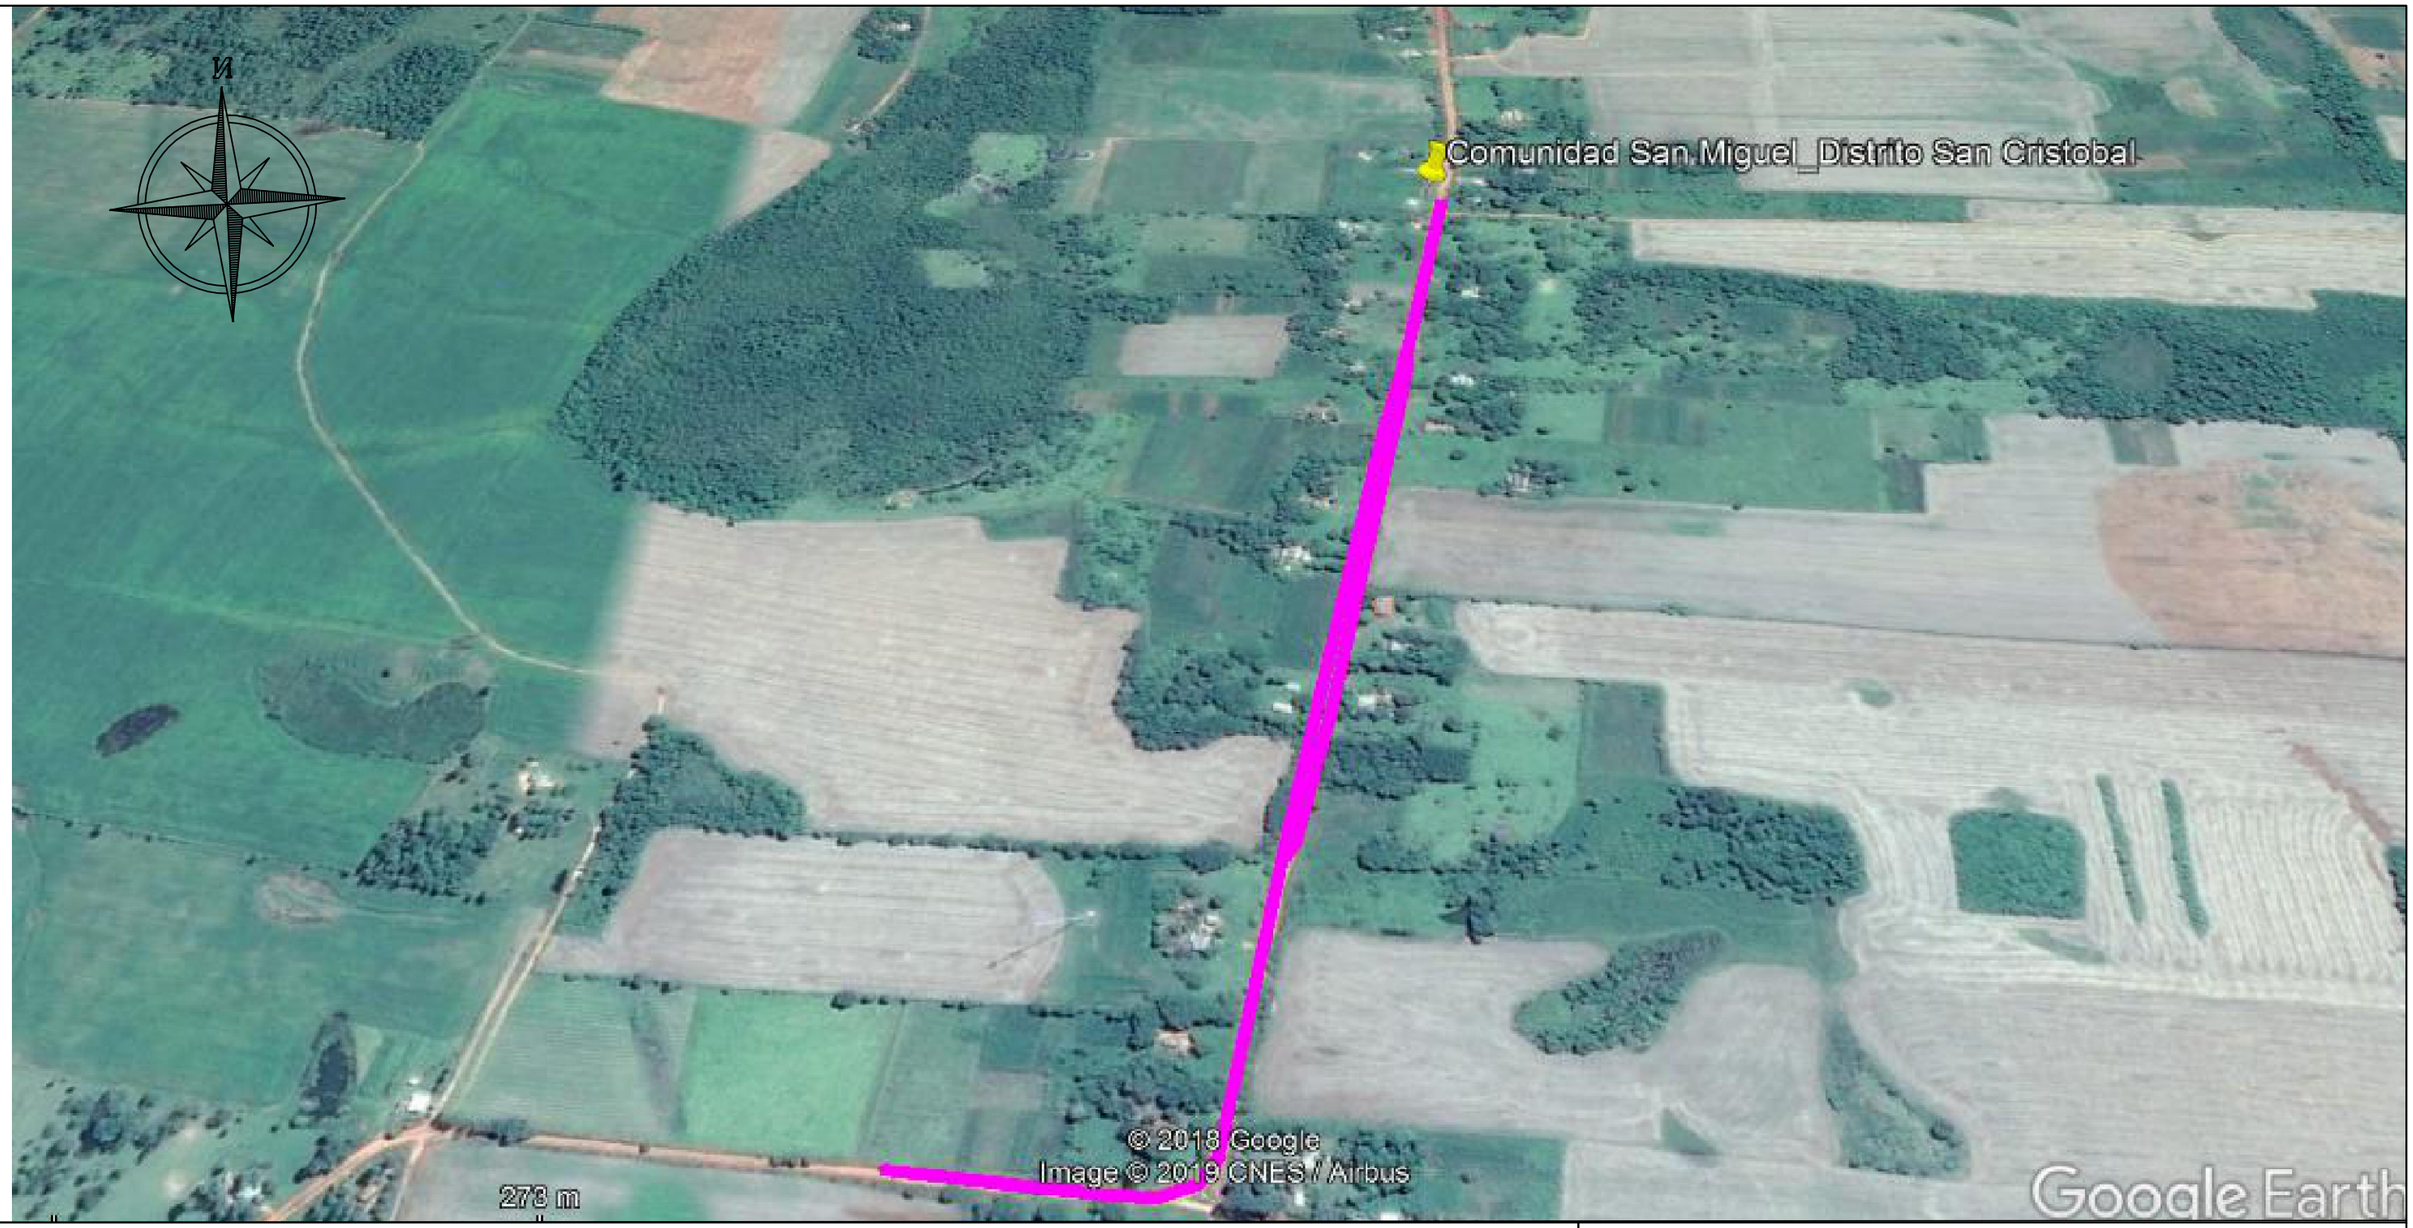

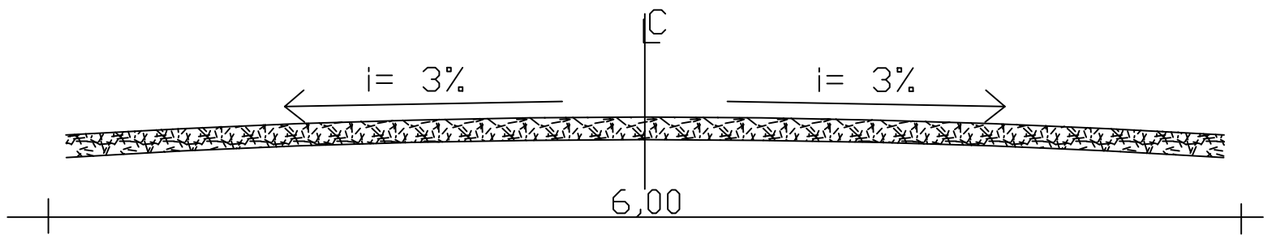

Detalle Pavimento Tipo Enripiado
Corte

MUNICIPALIDAD DE SAN CRISTOBAL

OBRA: Enripiado

UBICACION:

_Comunidad San Miguel.Distrito San Cristóbal

PROYECTO: ING. CESAR CRISTALDO

FECHA : AGO / 2.019.- **ESCALA** S/E

PROYECTISTA

V° B°