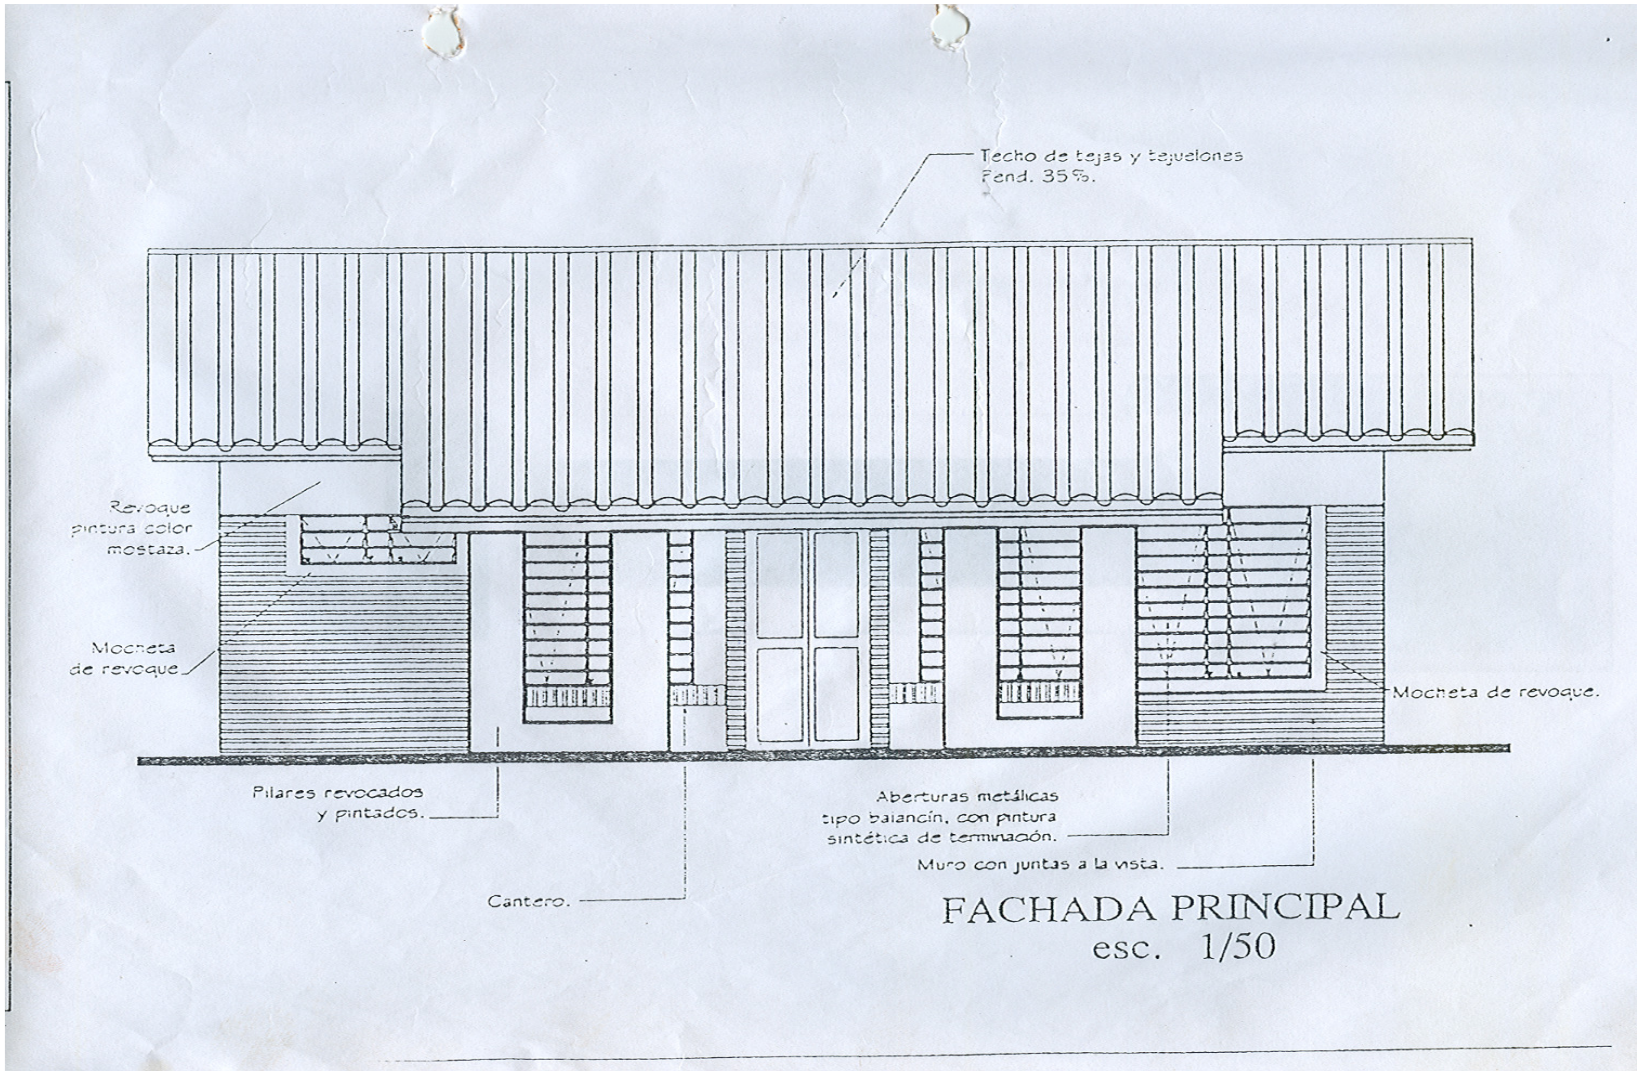

FACHADA PRINCIPAL
esc. 1/50

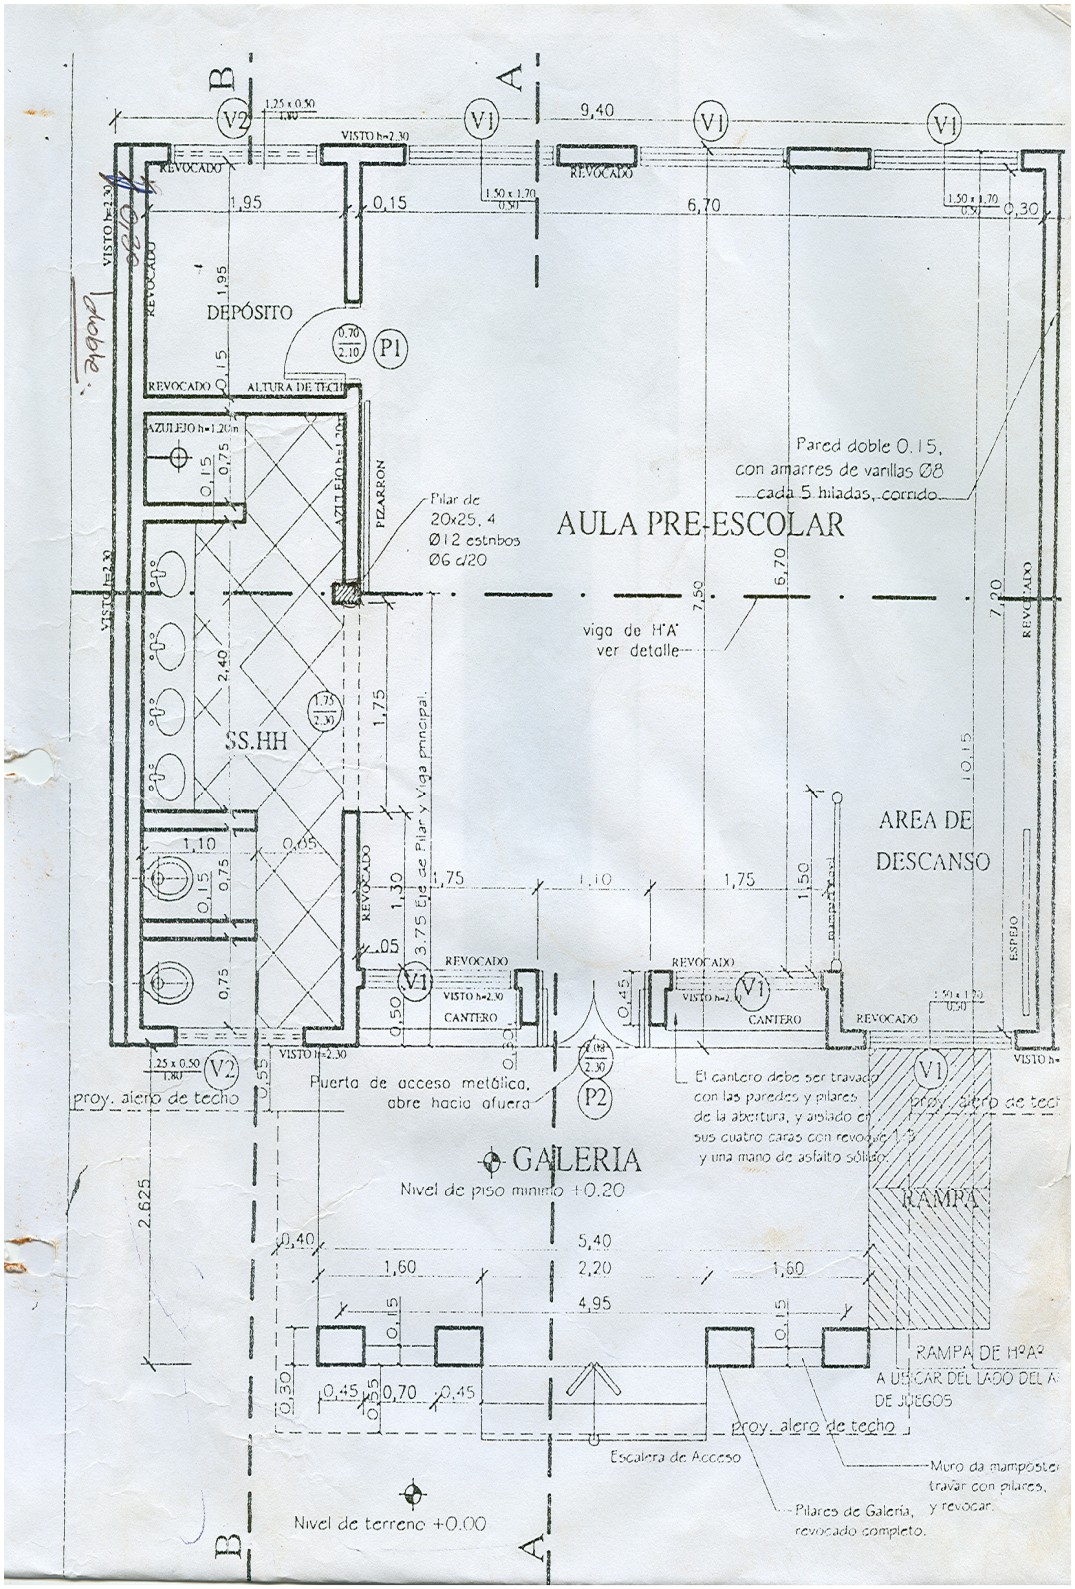
B
A
V2
V1
9,40
VISTO h=2,30
REVOCADO
1,95
0,15
6,70
0,30
DEPÓSITO
P1
ALTURA DE TECHO
AZULEJO h=1,20m
PIZARRON
Pilar de
20x25. 4
Ø12 estribos
Ø6 c/20
Pared doble 0.15,
con amarres de varillas Ø8
cada 5 hiladas, corrido
AULA PRE-ESCOLAR
viga de H°A°
ver detalle
7,50
7,20
SS.HH
2,40
1,75
AREA DE
DESCANSO
1,10
0,05
1,30
3,75 Eje de Pilar y Viga principal
CANTERO
0,45
0,50
0,55
1,25 x 0,50
1,80
proy. alero de techo
Puerta de acceso metálica,
abre hacia afuera
P2
El cantero debe ser travado
con las paredes y pilares
de la abertura, y aislado en
sus cuatro caras con revoque
y una mano de asfalto sólido
ESPEJO
GALERIA
Nivel de piso mínimo +0.20
RAMPA
2,625
0,40
5,40
1,60
2,20
4,95
0,15
0,30
0,70
RAMPA DE HºAº
A UBICAR DEL LADO DEL A
DE JUEGOS
Escalera de Acceso
Muro de mampostería
travar con pilares,
y revocar.
Pilares de Galería,
revocado completo.
Nivel de terreno +0.00

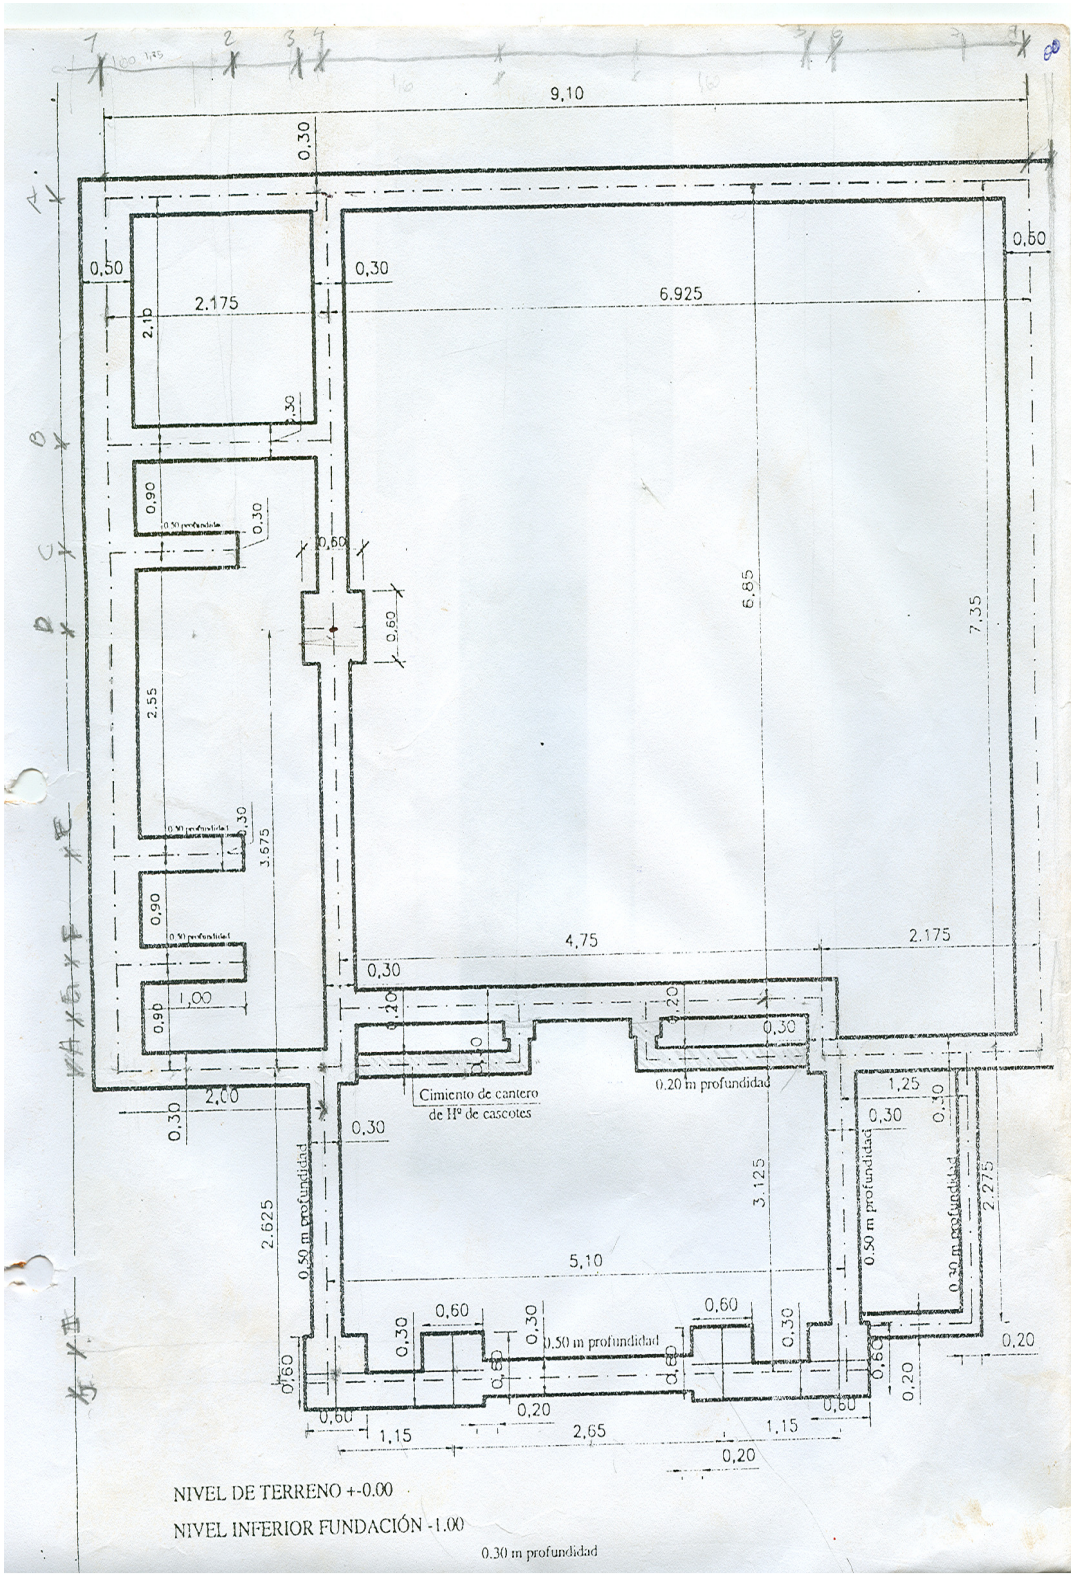
9,10
0,30
0,50
2.175
2,10
0,30
6.925
0,60
0,90
0,30
0,60
6,85
7,35
2,55
3,675
0,90
1,00
0,90
4,75
2.175
0,30
0,20
0,30
0,20
Cimiento de cantero
de Hº de cascotes
0.20 m profundidad
1,25
0,30
0,30
0,30
2,00
0,30
0,50 m profundidad
3,125
2,275
2,625
0,50 m profundidad
0,30 m profundidad
5,10
0,60
0,30
0,60
0,30
0,50 m profundidad
0,60
0,60
0,60
0,60
0,60
0,20
0,20
0,60
1,15
0,20
2,65
1,15
0,20
NIVEL DE TERRENO +-0.00
NIVEL INFERIOR FUNDACIÓN -1.00
0.30 m profundidad