PLANOS DE OBRA

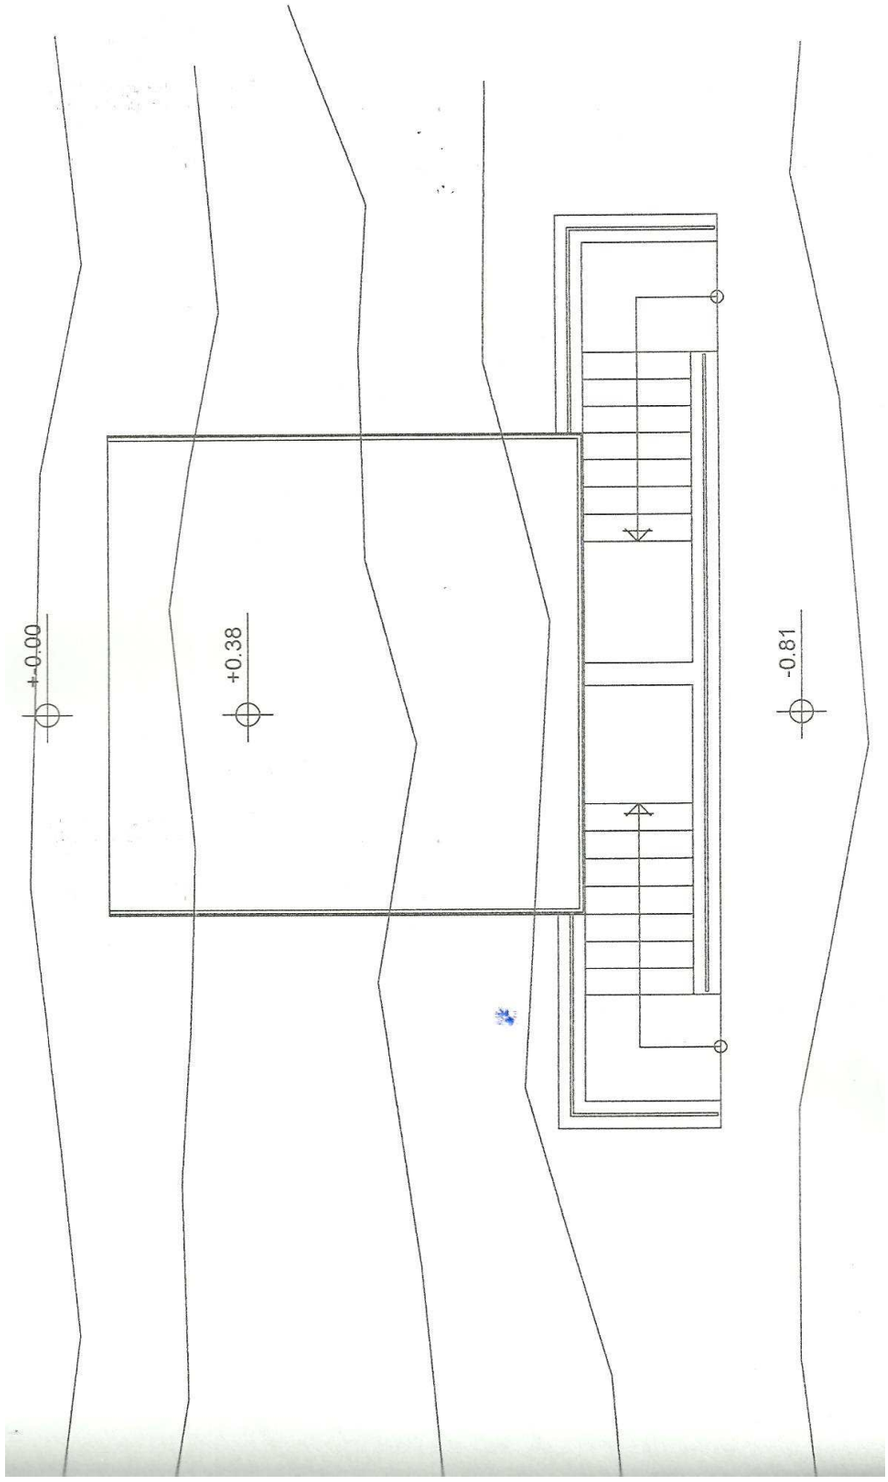

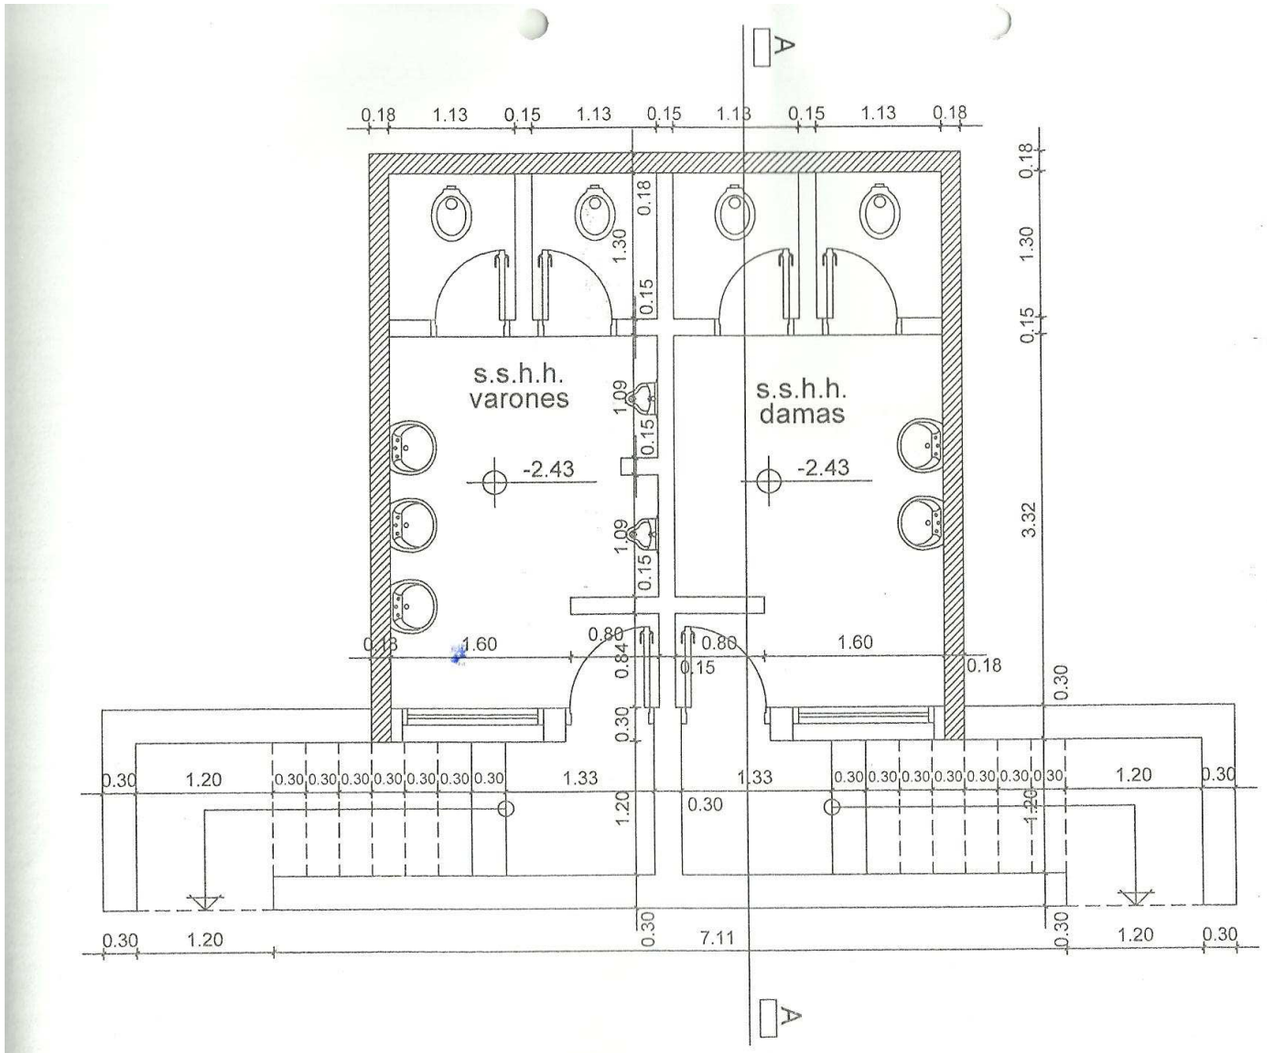

PLANTA ARQUITECTONICA ACOTADA

Esc----------1/50

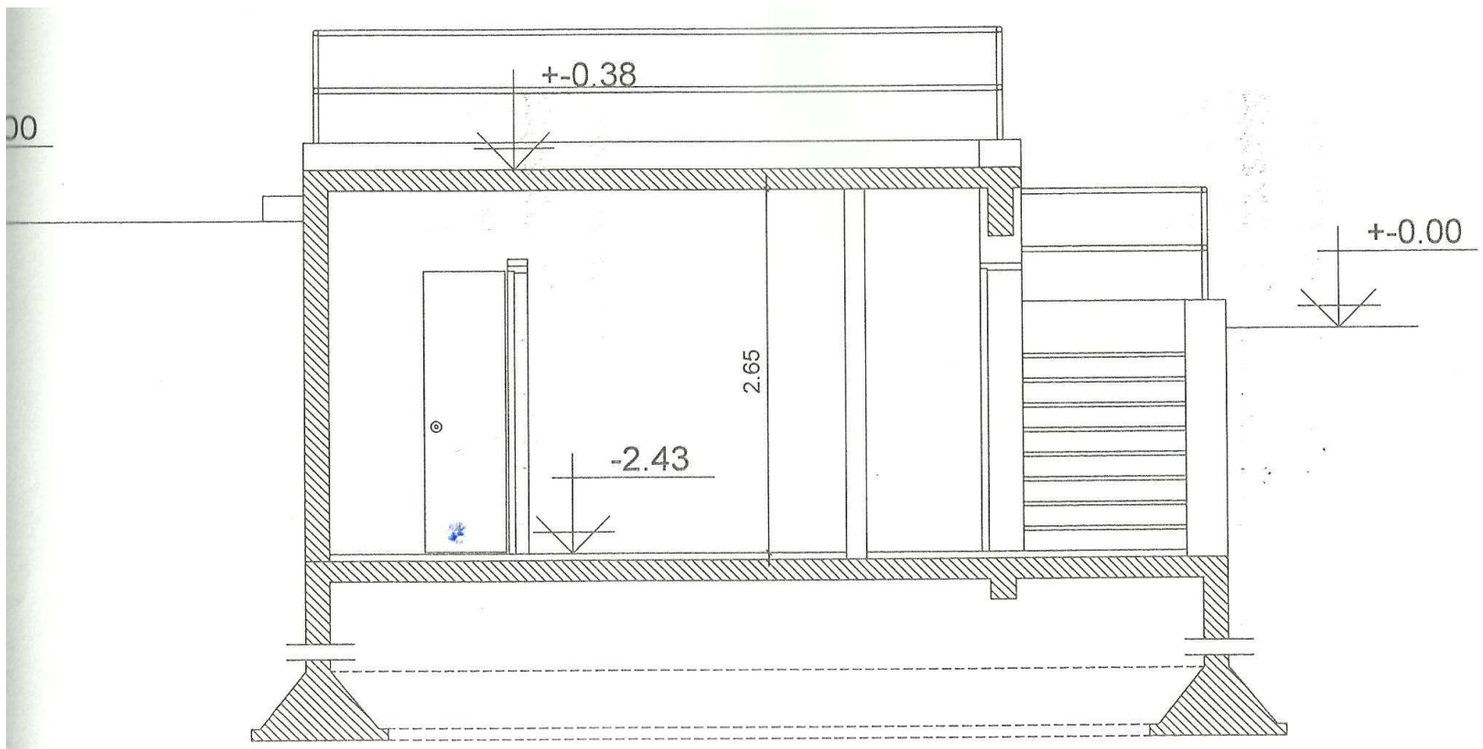

CORTE .....A-A

Esc-----1/50

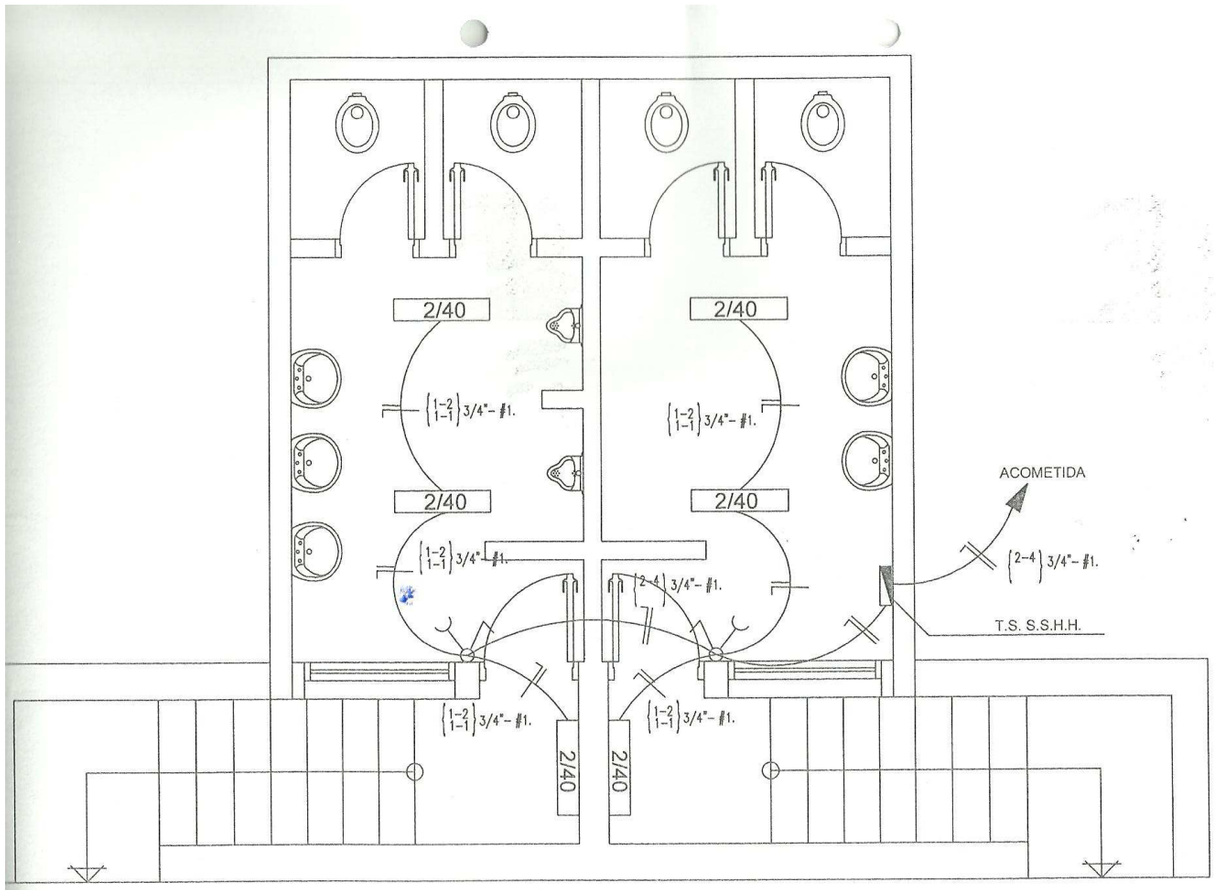

ESQUEMA DE INSTALACION ELECTRICA

Esc---------- 1/50

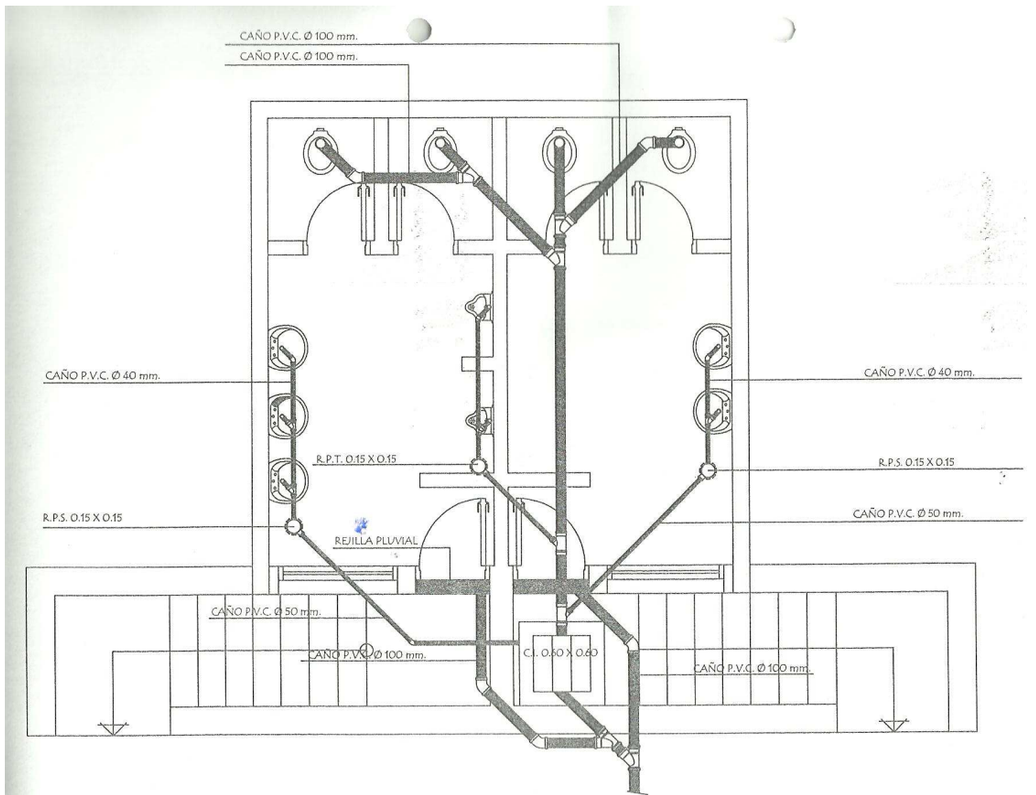

ESQUEMA DE INSTALACION SANITARIA

Esc---------- 1/50

7. Requisitos de Carácter Ambiental

Los oferentes deberán observar y dar cumplimiento a las regulaciones relacionadas al Medio Ambiente

El Contratista, a lo largo de la ejecución y la terminación de las obras y la reparación de posibles defectos de las mismas, deberá tomar todas las medidas necesarias para proteger el medio ambiente, dentro y fuera de la Zona de Obras, para evitar daños a las personas y propiedades públicas o de otras personas como consecuencia de la contaminación, el ruido u otras causas derivadas de sus métodos de trabajo.