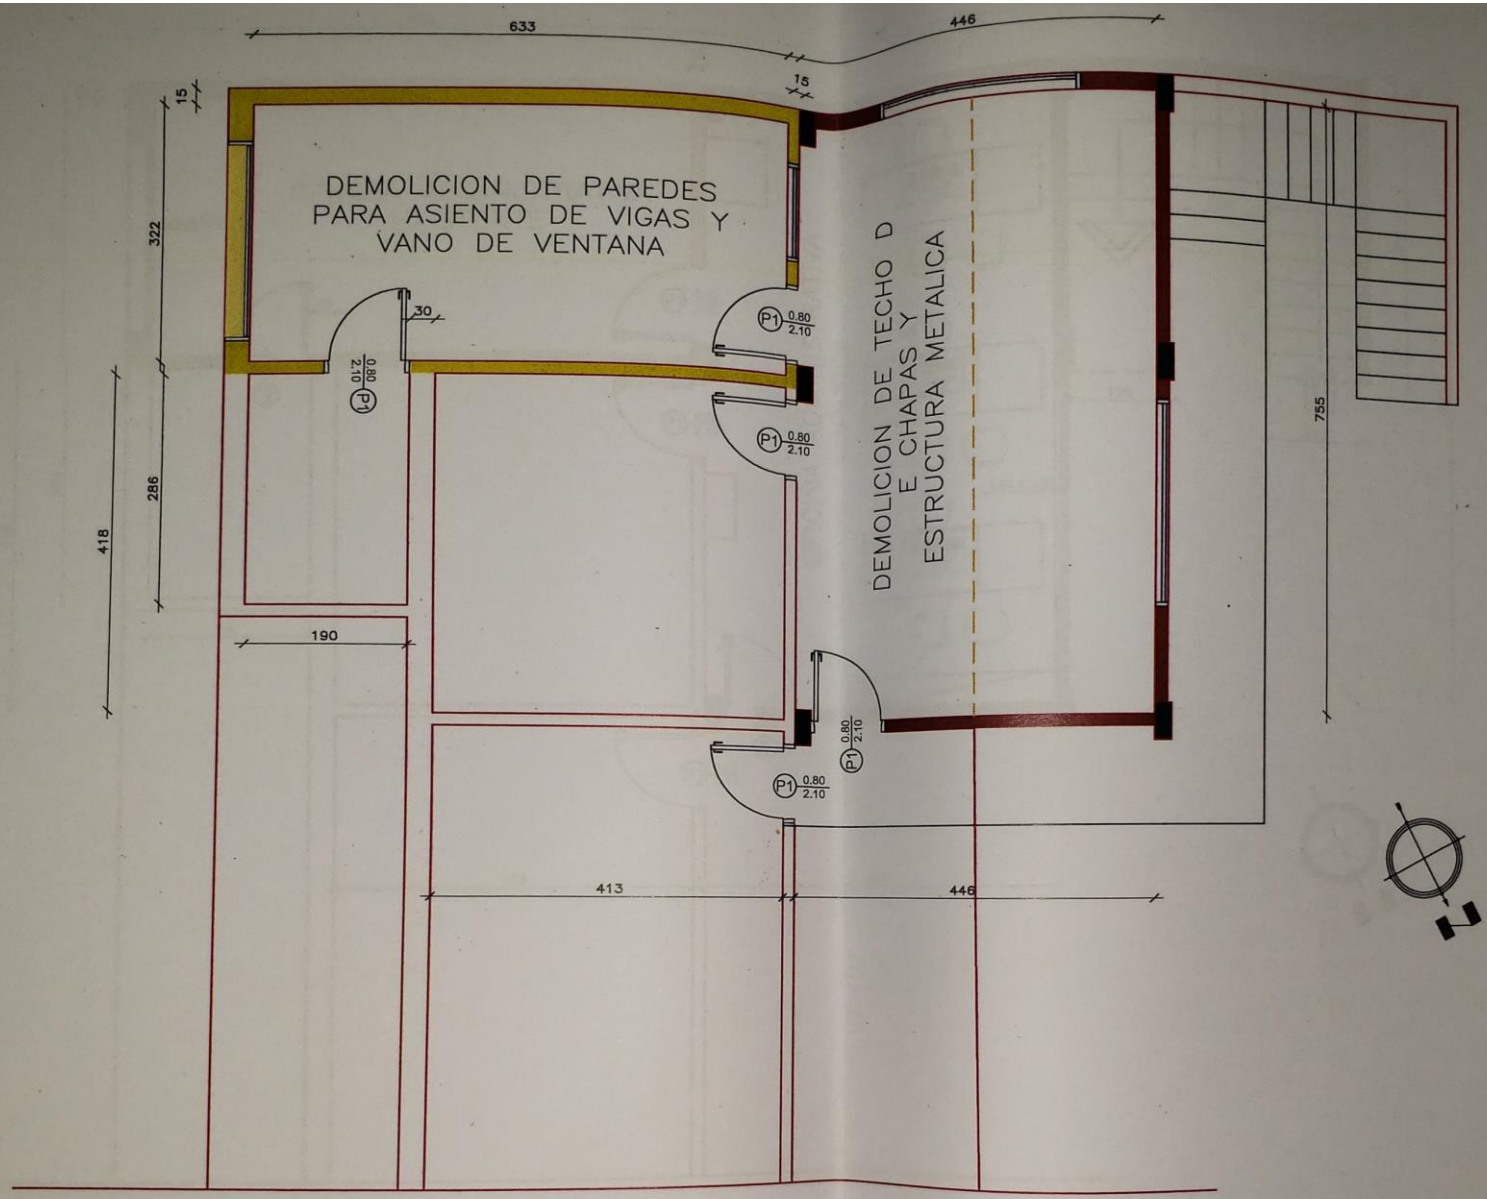

PLANTA DE DEMOLICION
1ª ETAPA

ESC: 1/50

OSCAR OSVALDO AGUSTA FERNÁNDEZ
RUC: 884606-1
Calle 11 c/ La Paz Nº 821 - S.L.
Cel. 0981 150 441

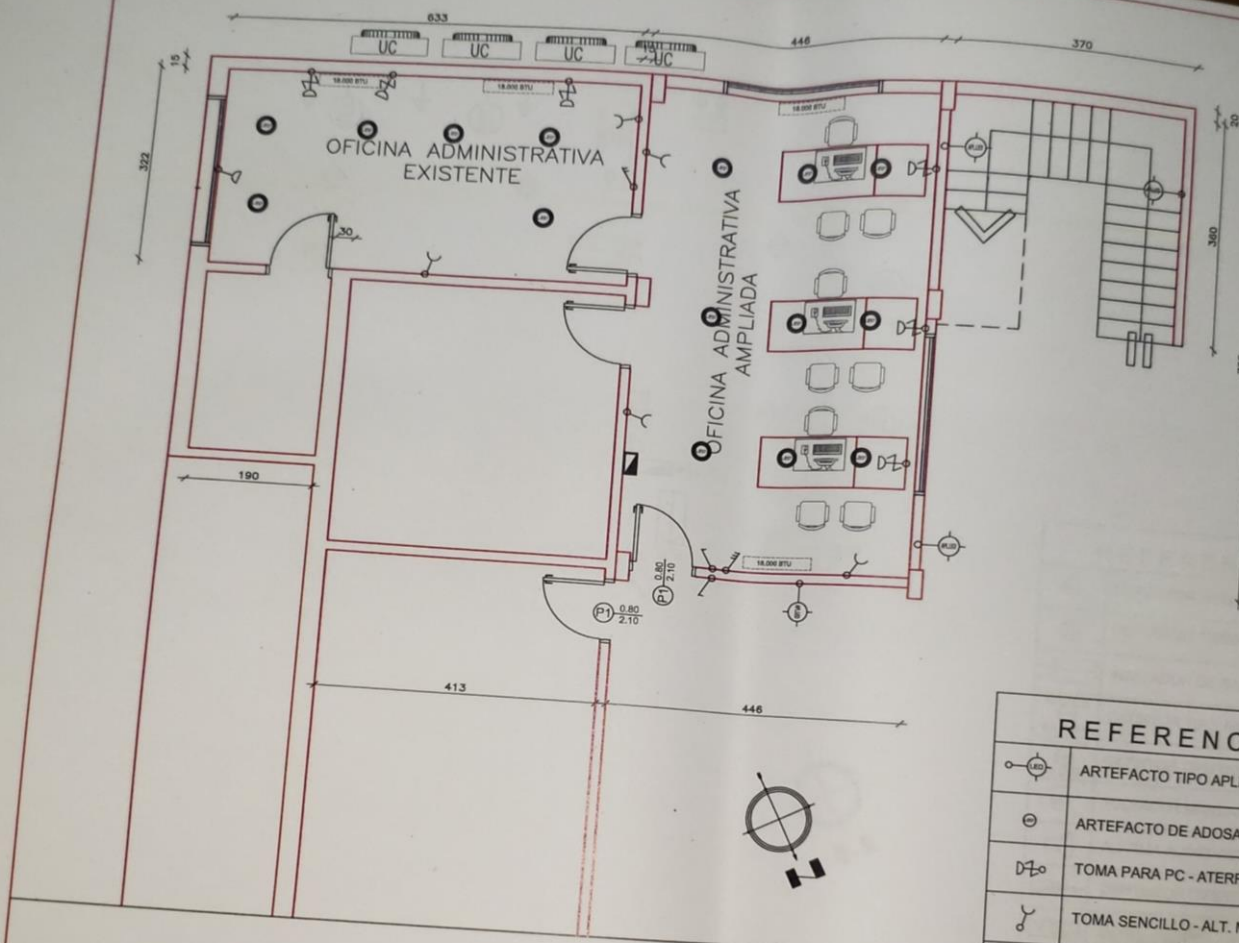

REFERENCIAS	
	ARTEFACTO TIPO APLIQUE - LED
	ARTEFACTO DE ADOSAR AL Cº Rº - LED
	TOMA PARA PC - ATERRADO
	TOMA SENCILLO - ALT. MEDIA
	TOMA SENCILLO - ALT. BAJA
	TABLERO SECCIONAL
	EQUIPO VENT. A. ACOND. SPLIT
UC	EQUIPO COMPRESOR A.A COND. SPLIT
	LLAVE DE 1 PUNTO
	LLAVE DE 3 PUNTOS

PLANTA BAJA ESQUEMA ELETRICO
1ª ETAPA
ESC: 1/50

OSCAR OSVALDO ARISTA FERNÁNDEZ
RUC: 654506-1
Juan Pablo II c/ La Paz Nº 221 - S.L.
Tel.: (0981) 159 441

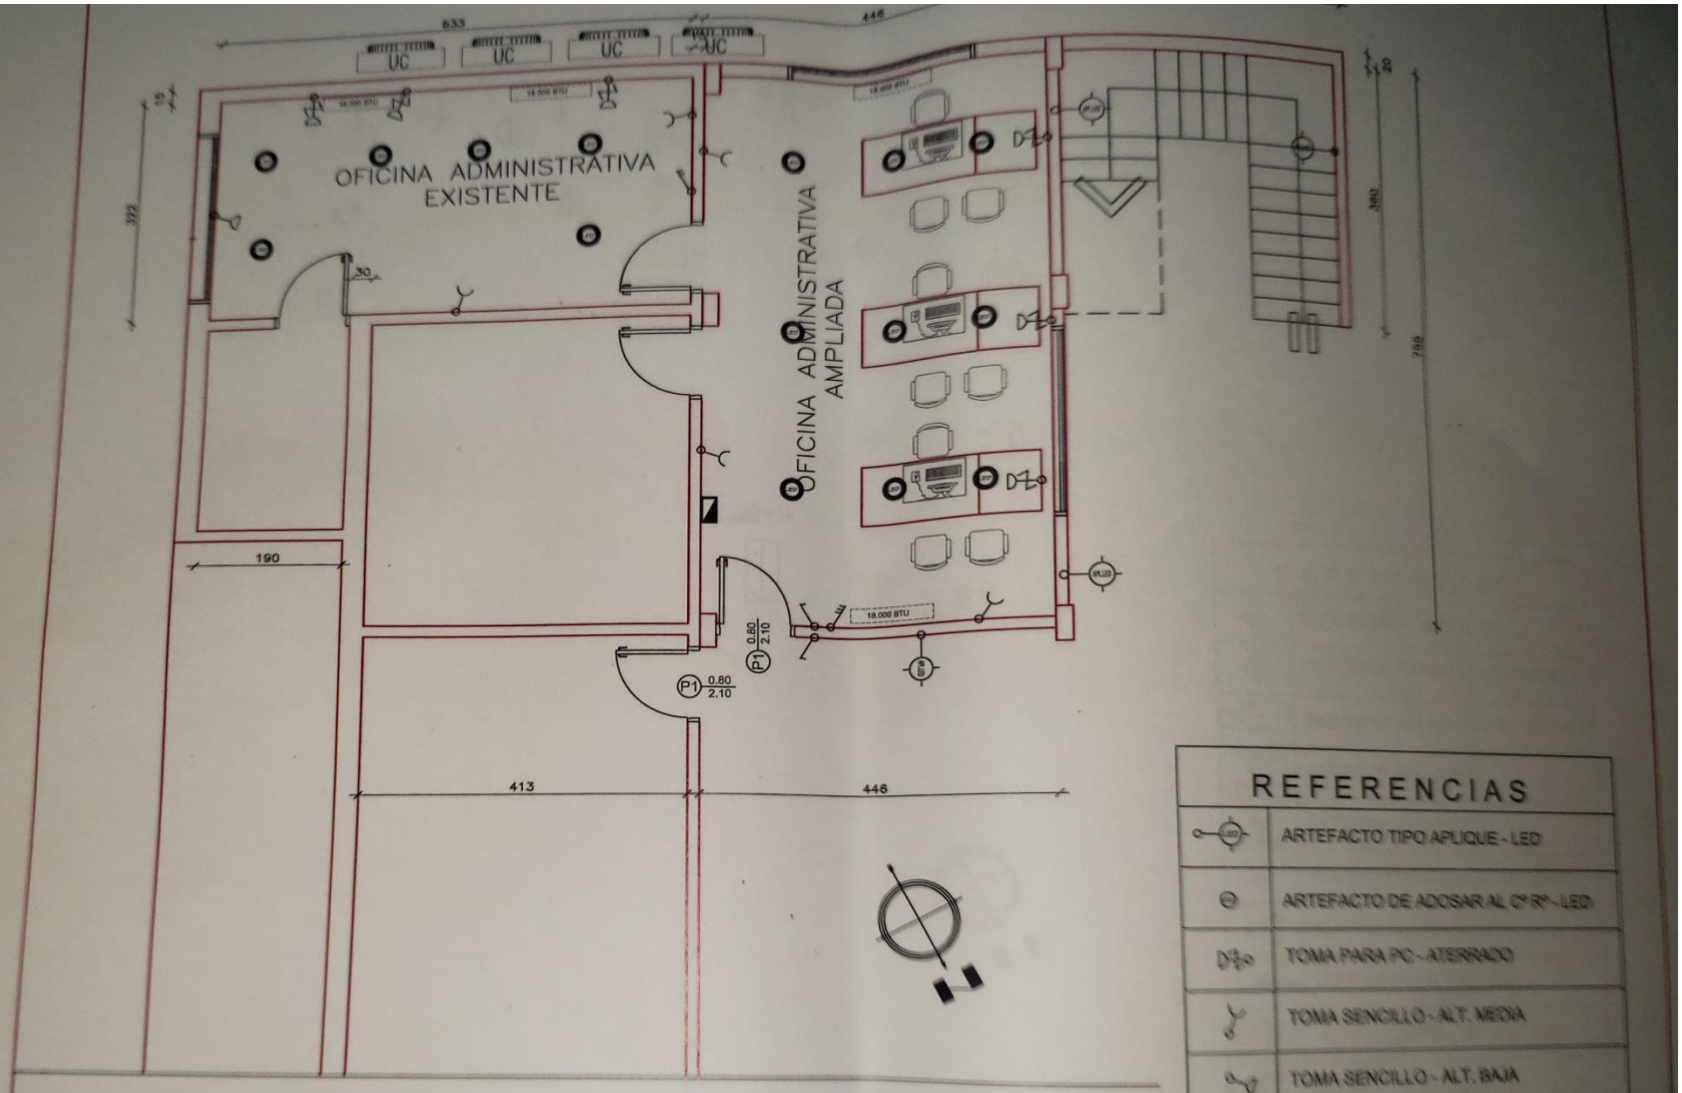

REFERENCIAS	
	ARTEFACTO TIPO APLIQUE - LED
	ARTEFACTO DE ADOSAR AL C° R° - LED
	TOMA PARA PC - ATERRADO
	TOMA SENCILLO - ALT. MEDIA
	TOMA SENCILLO - ALT. BAJA
	TABLERO SECCIONAL
18.000 BTU	EQUIPO VENT. A. ACOND. SPLIT
UC	EQUIPO COMPRESOR A.A COND. SPLIT
	LLAVE DE 1 PUNTO
	LLAVE DE 3 PUNTOS

PLANTA BAJA ESQUEMA ELETRICO
1ª ETAPA
ESC: 1/50

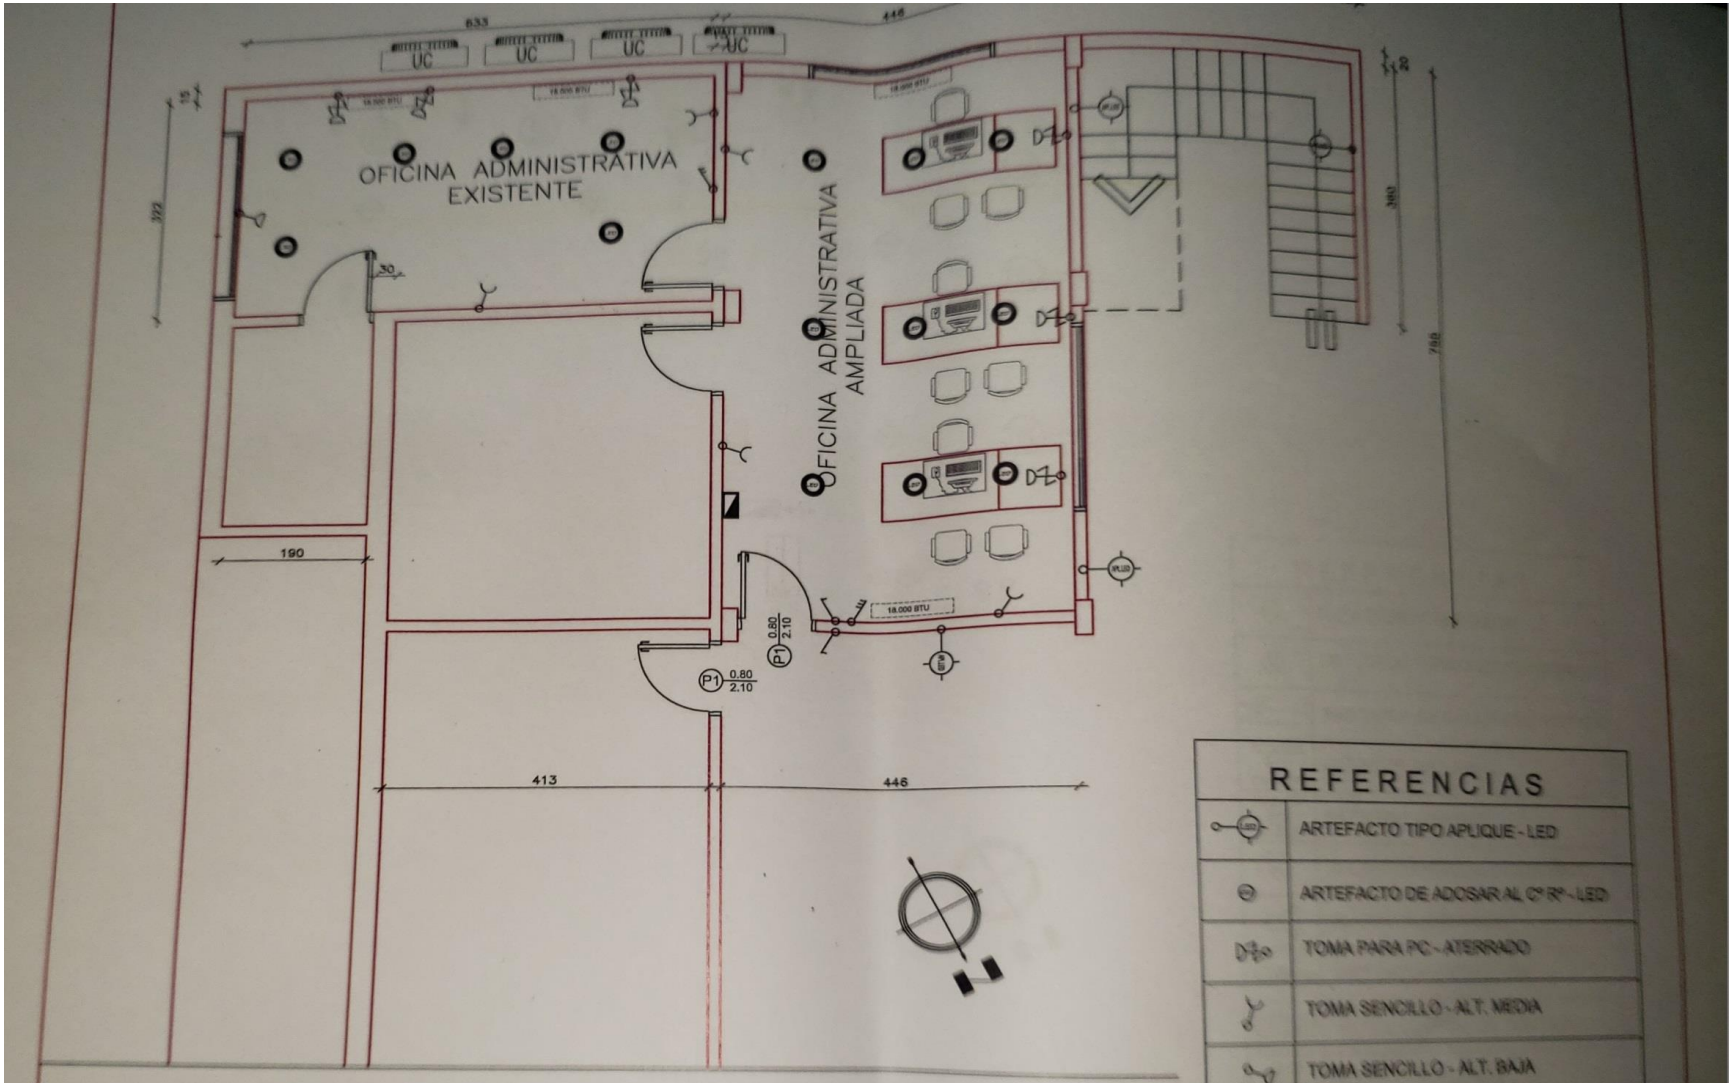

PLANTA BAJA ESQUEMA ELETRICO
1ª ETAPA
ESC: 1/50

REFERENCIAS	
	ARTEFACTO TIPO APLIQUE - LED
	ARTEFACTO DE ADOSAR AL C° R° - LED
D	TOMA PARA PC - ATERRADO
	TOMA SENCILLO - ALT. MEDIA
	TOMA SENCILLO - ALT. BAJA
	TABLERO SECCIONAL
18.000 BTU	EQUIPO VENT. A. ACOND. SPLIT
UC	EQUIPO COMPRESOR A.A COND. SPLIT
	LLAVE DE 1 PUNTO
	LLAVE DE 3 PUNTOS

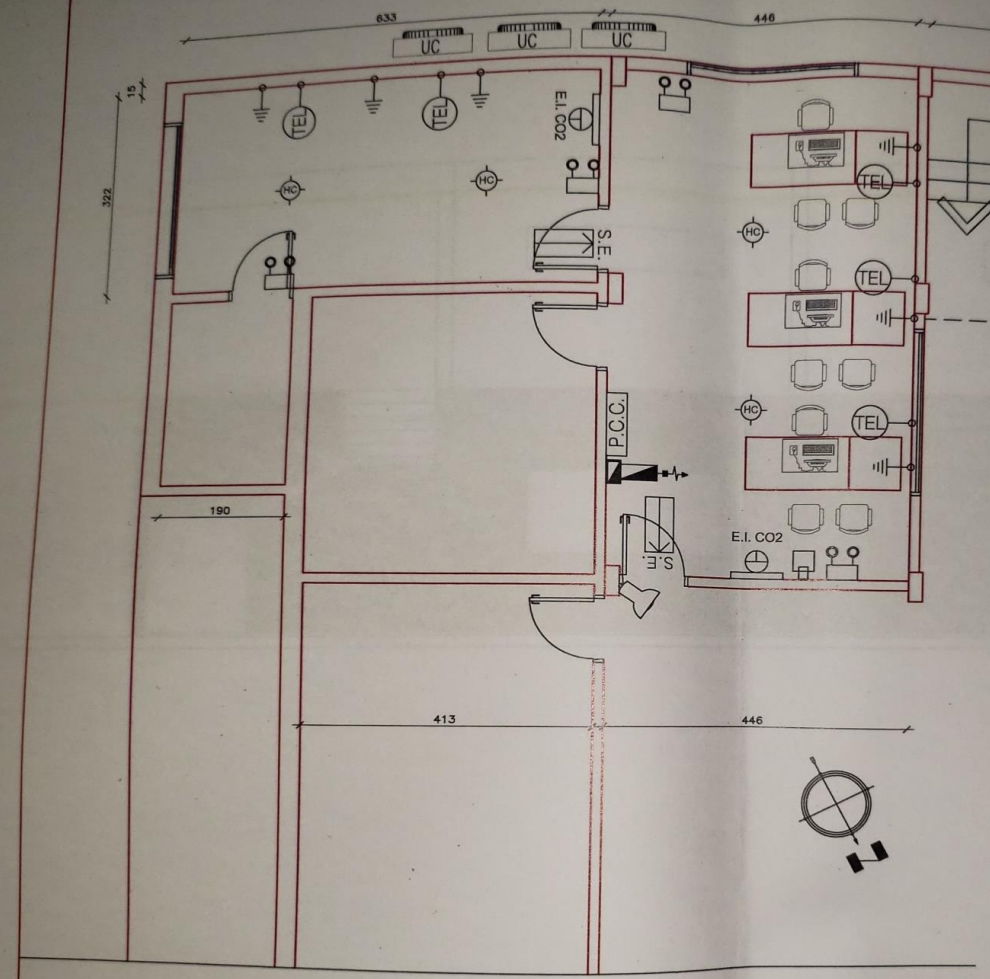

REFERENCIAS	
HC	DETECTOR HUMO CALOR
	DETECTOR TERMO VELOCIMETRICO
S.E.	INDICADOR DE SALIDA-EMERGENCIA
E.I. A-B-C	EXTINTOR TIPO A-B-C
E.I. CO2	EXTINTOR TIPO CO2
	PULSADOR MANUAL COMPUESTO
	ALARMA AUDIO VISUAL
	DISYUNTOR DIFERENCIAL
P.C.C.	PANEL CENTRAL DE CONTROL
	LUZ DE EMERGENCIA
T.G.	TABLERO GENERAL
T.S.	TABLERO SECCIONAL
B.I.S.	BOCA DE INCENDIO SIAMESA
B.I.E.	BOCA DE INCENDIO EQUIPADA
	BOCA DE DATOS
TEL	TELEFONO

PLANTA BAJA PCI, TELEFONIA Y DATOS – 1ª ETAPA

ESC: 1/50

OSCAR OSVALDO ACOSTA FERNÁNDEZ
RUC: 894606-1
Juan Pablo II c/ La Paz Nº 821 - S.L.
Tel.: (0983) 150 441

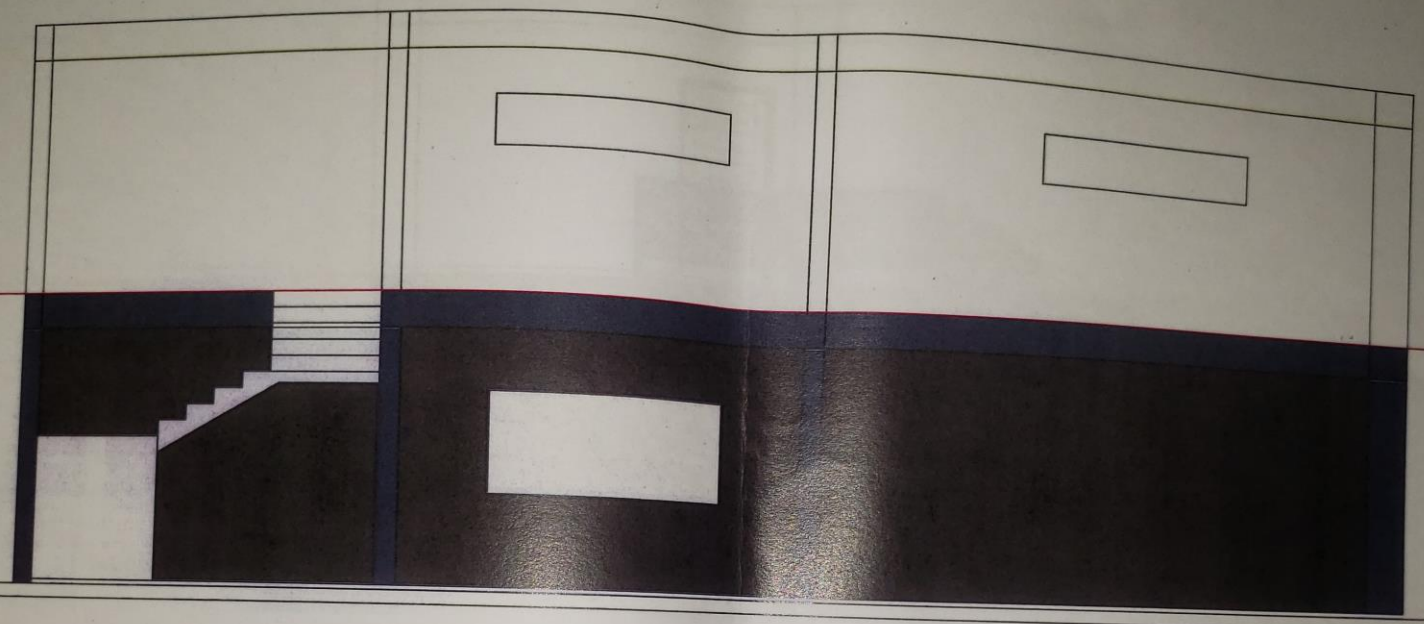

FACHADA — LATERAL 1ª ETAPA

ESC: 1/50

OSCAR OSVALDO ACOSTA FERNÁN
RUC: 854606-1
Juan Pablo II c/ La Paz Nº 821 -
Tel.: (0983) 159.441

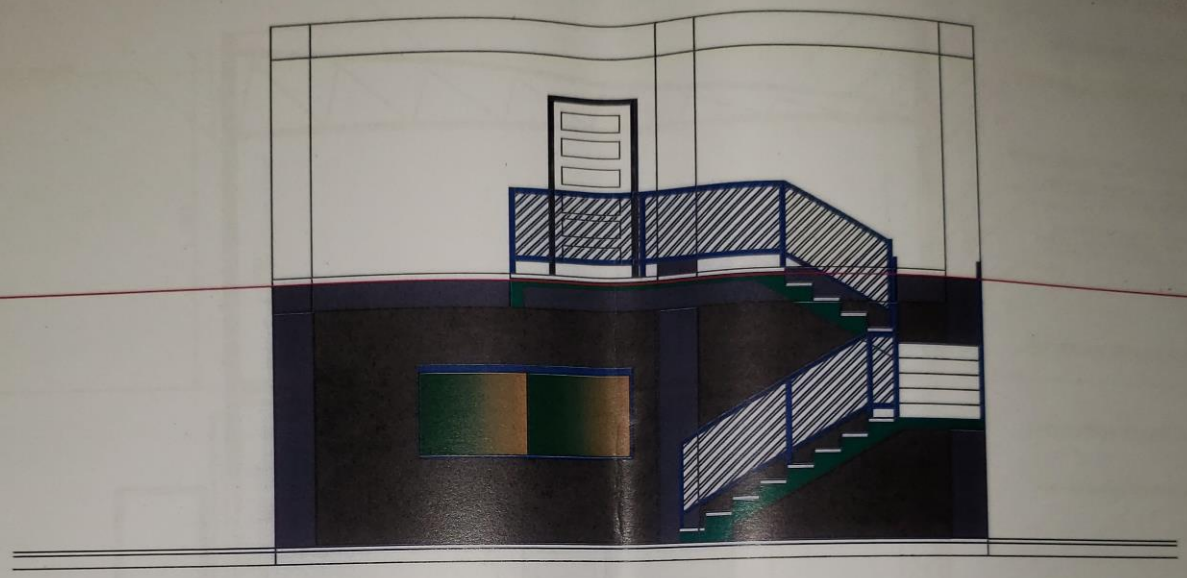

FACHADA — FRONTAL 1ª ETAPA

ESC: 1/50

OSCAR OSVALDO ARDOSTA FERNÁ
RUC: 154606-1
Juan Pablo II y d La Paz Nº 82
Tel.: (0983) 159 441