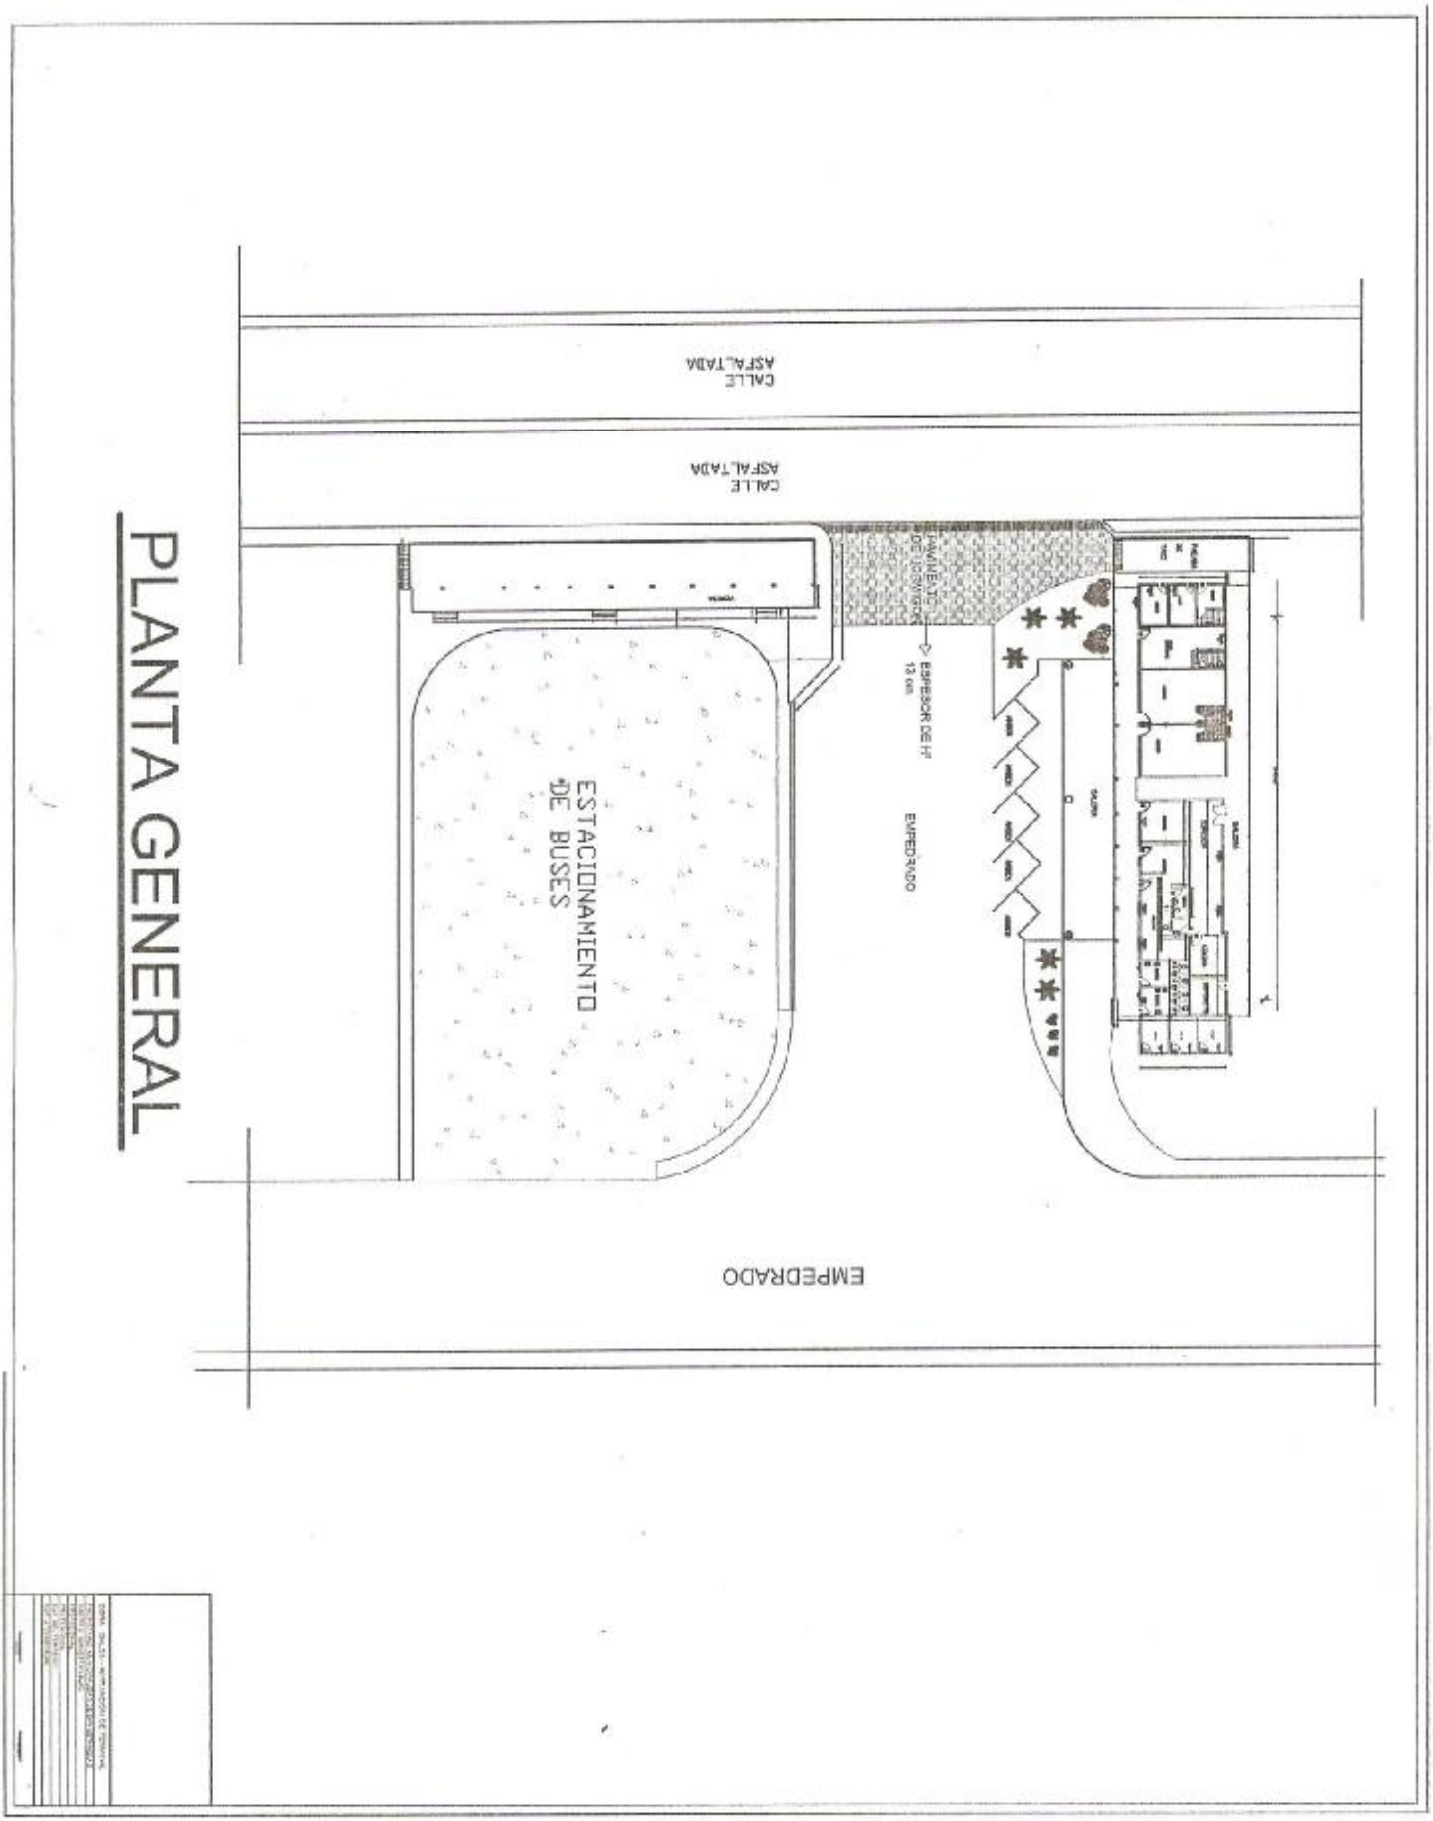

PLANTA GENERAL

PDF created with pdfFactory Pro trial version www.pdffactory.com

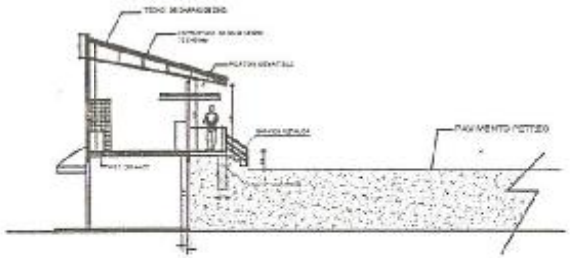

CORTE A Â
ESC: 1:100

DETALLE ESTRUCTURA
ESC: 1:100

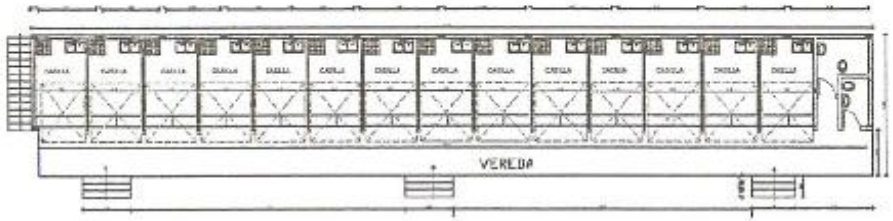

PLANTA ALTA
ESC: 1:100

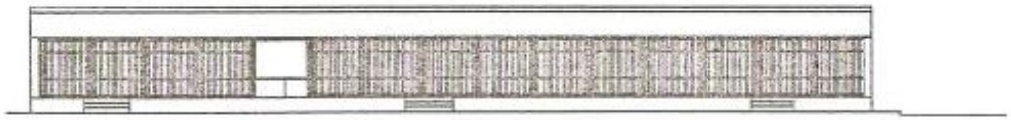

FACHADA PRINCIPAL
ESC: 1: A00

OBRA : SALON - AMPLIACION DE TERMINAL
PROPIETARIO: MUNICIPALIDAD DE SAN ESTANISLAO
DISTRITO: SAN ESTANISLAO
PROFESIONAL:
DIRECCION:
SUP. DEL TERRENO:
SUP. A CONSTRUIR:

PDF created with pdfFactory Pro trial version www.pdffactory.com

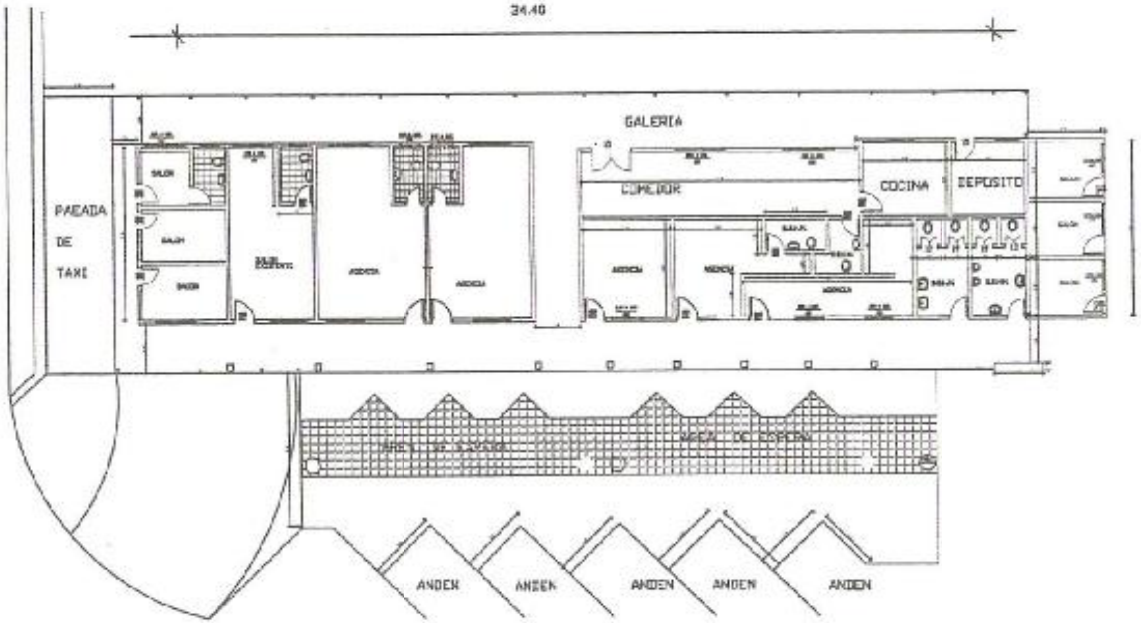

PLANTA ACOTADA

ESC:1/100

FACHADA LATERAL

OBRA : SALON - AMPLIACION DE TERMINAL

PROPIETARIO: MUNICIPALIDAD DE SAN ESTANISLAO

DISTRITO: SAN ESTANISLAO

PROFESIONAL :

DIRECCION:

SUP. DEL TERRENO:

SUP. A CONSTRUIR:

PDF created with pdfFactory Pro trial version www.pdffactory.com