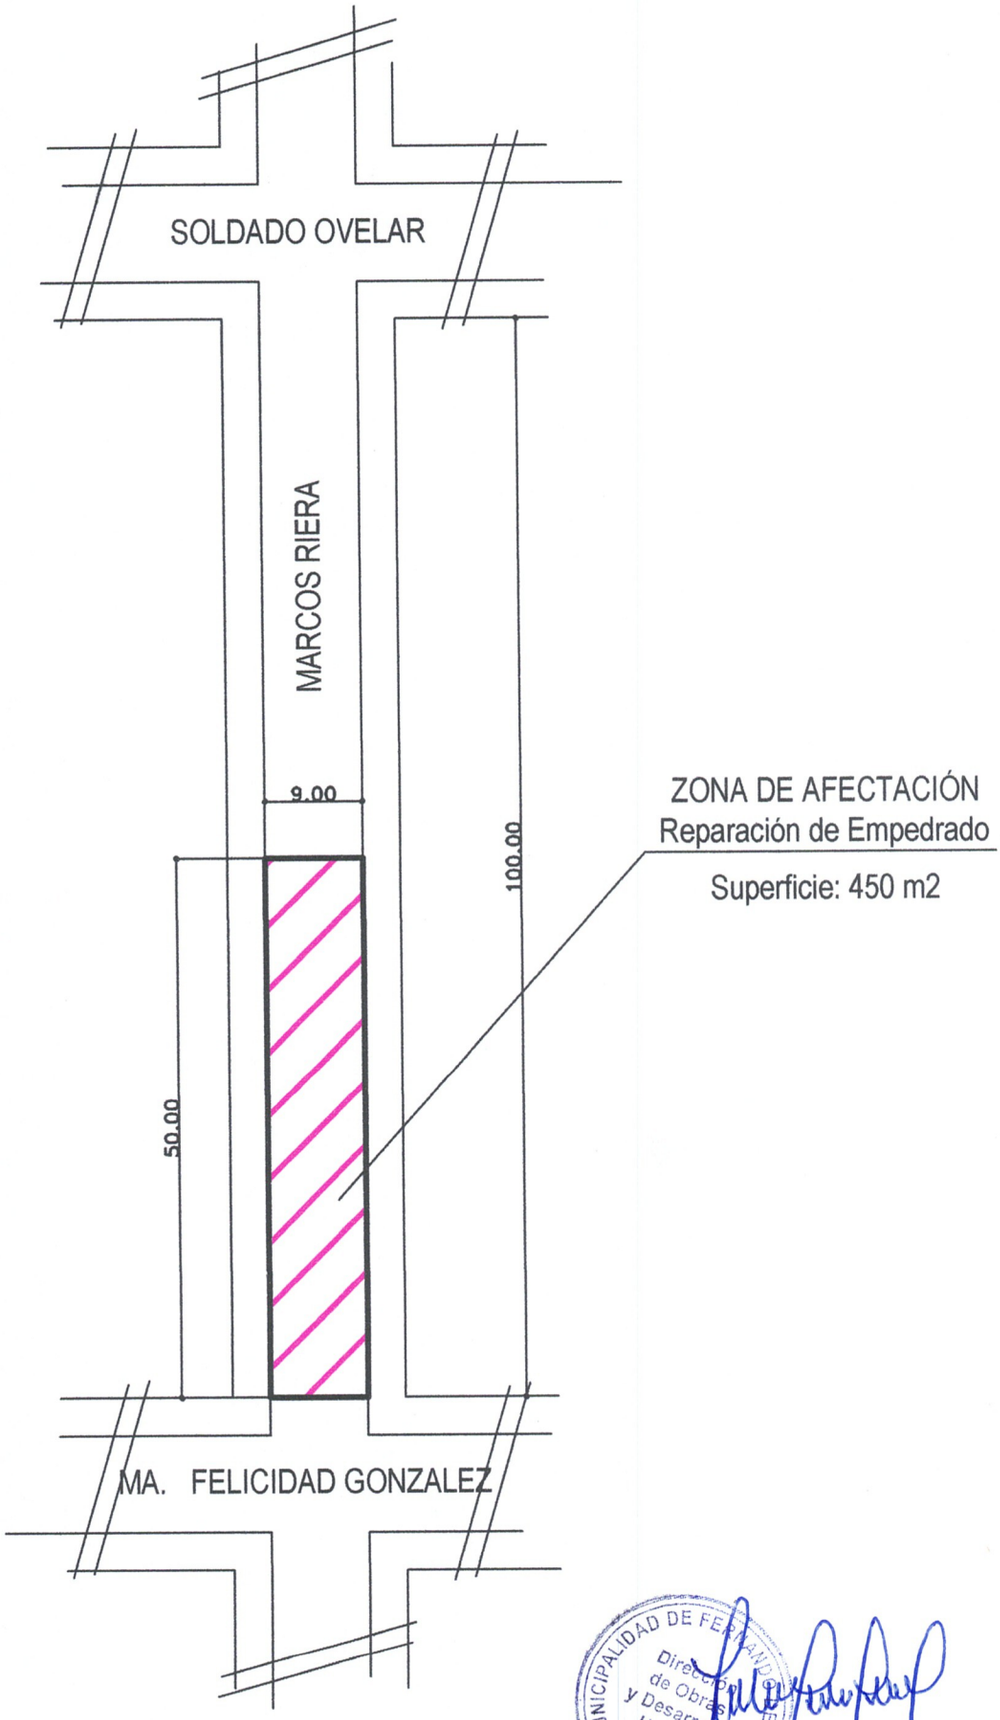

MUNICIPALIDAD DE FERNANDO DE LA MORA - Paraguay - Dirección de Obras y Desarrollo Urbano

Arq. Raúl Escurra
C.I. Nº 688.671

Proyecto REPARACIÓN DE PAVIMENTO PETREO	PLANTA DE UBICACION