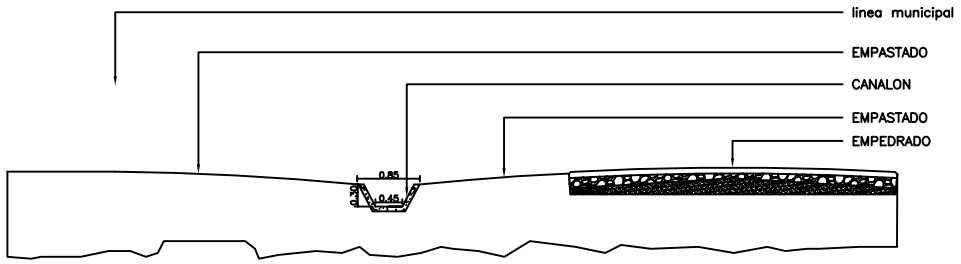

DETALLE CORTE CANALON–TRAMO III 94 M ESCALA: 1/50

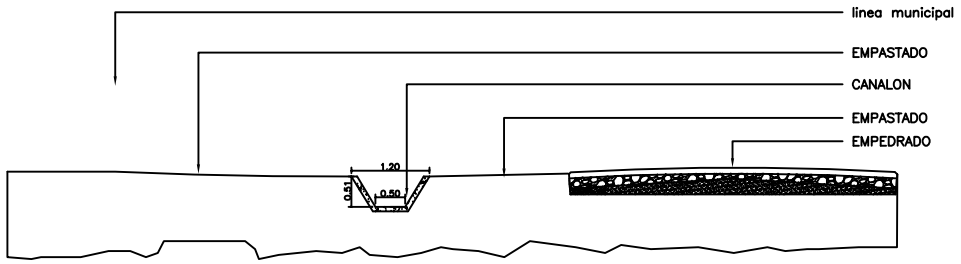

DETALLE CORTE CANALON–TRAMO II 193.00 M ESCALA: 1/50

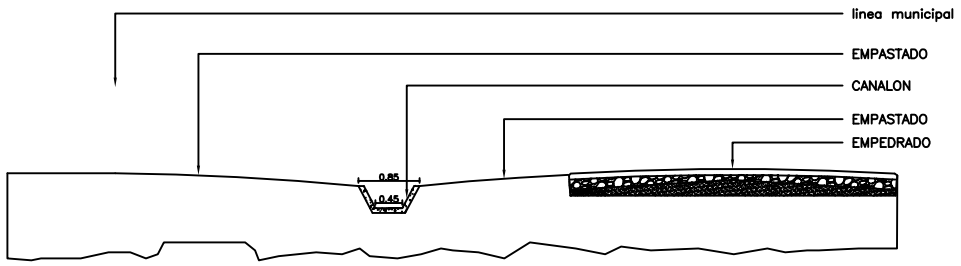

DETALLE CORTE CANALON–TRAMO I 94.00 M ESCALA: 1/50

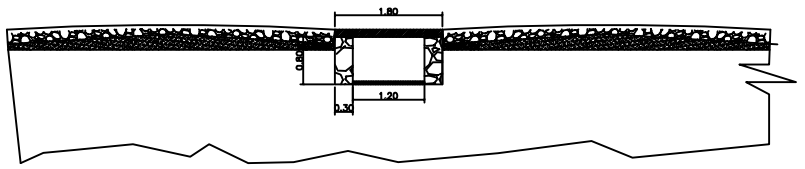

DETALLE CORTE PUENTE– ESCALA: 1/50

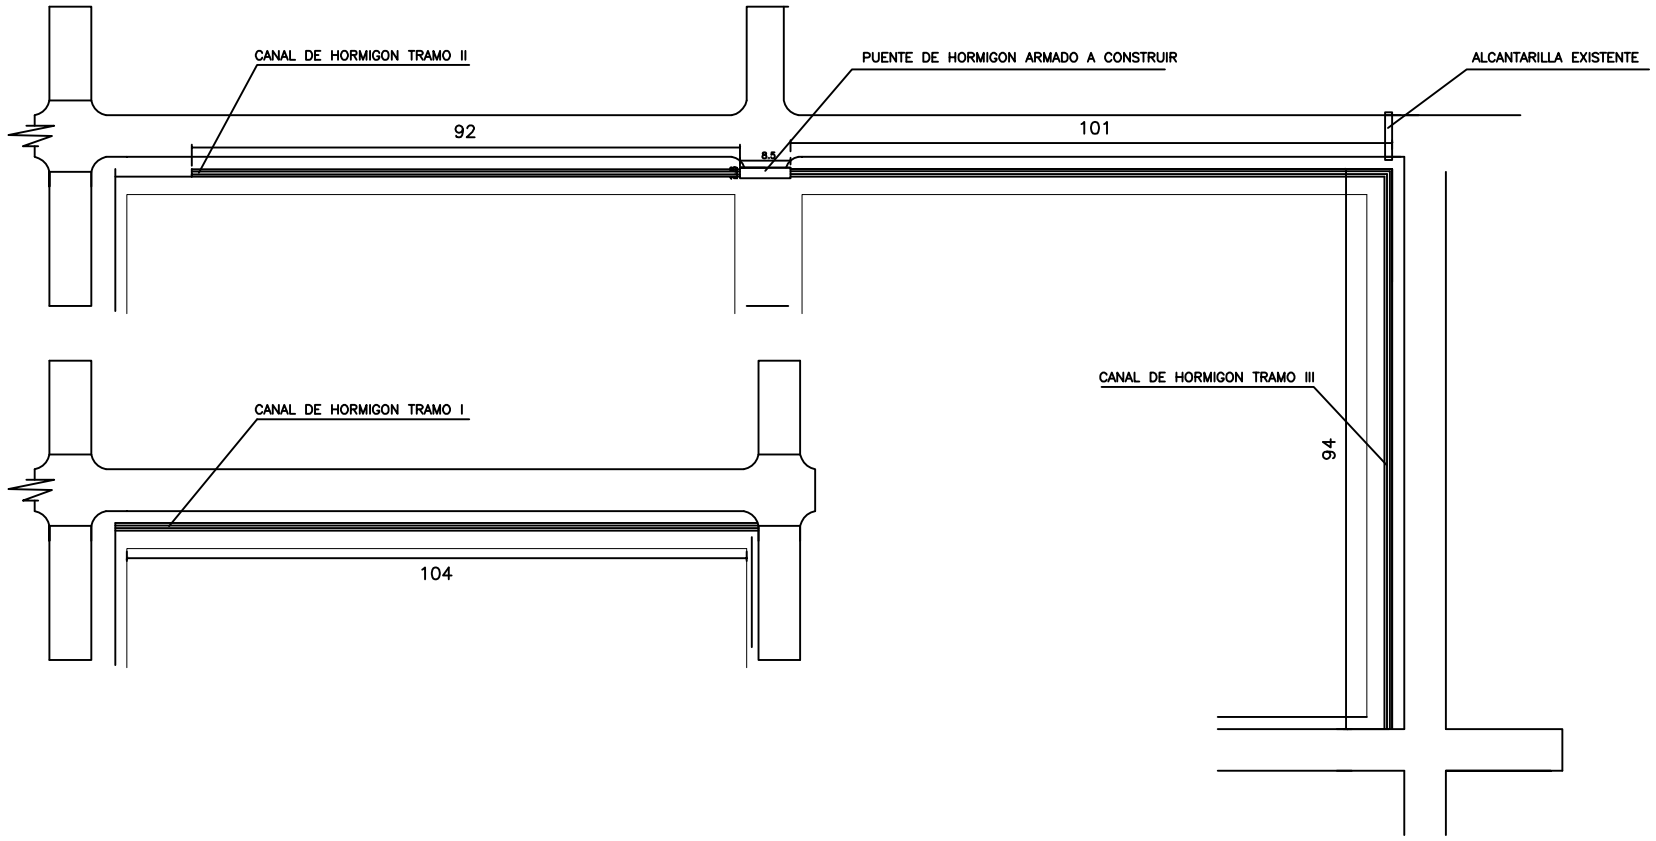

OBRA : DESAGUE PLUVIAL	
UBICACION: FELIX PERZ CARDOZO	
PROPIETARIO: MUNICIPALIDAD DE FELIX PEREZ CARDOZO	
LAMINA: PLANTA GENERAL –	LAMINA N°
DETALLES – ESCALA: 1:50	01