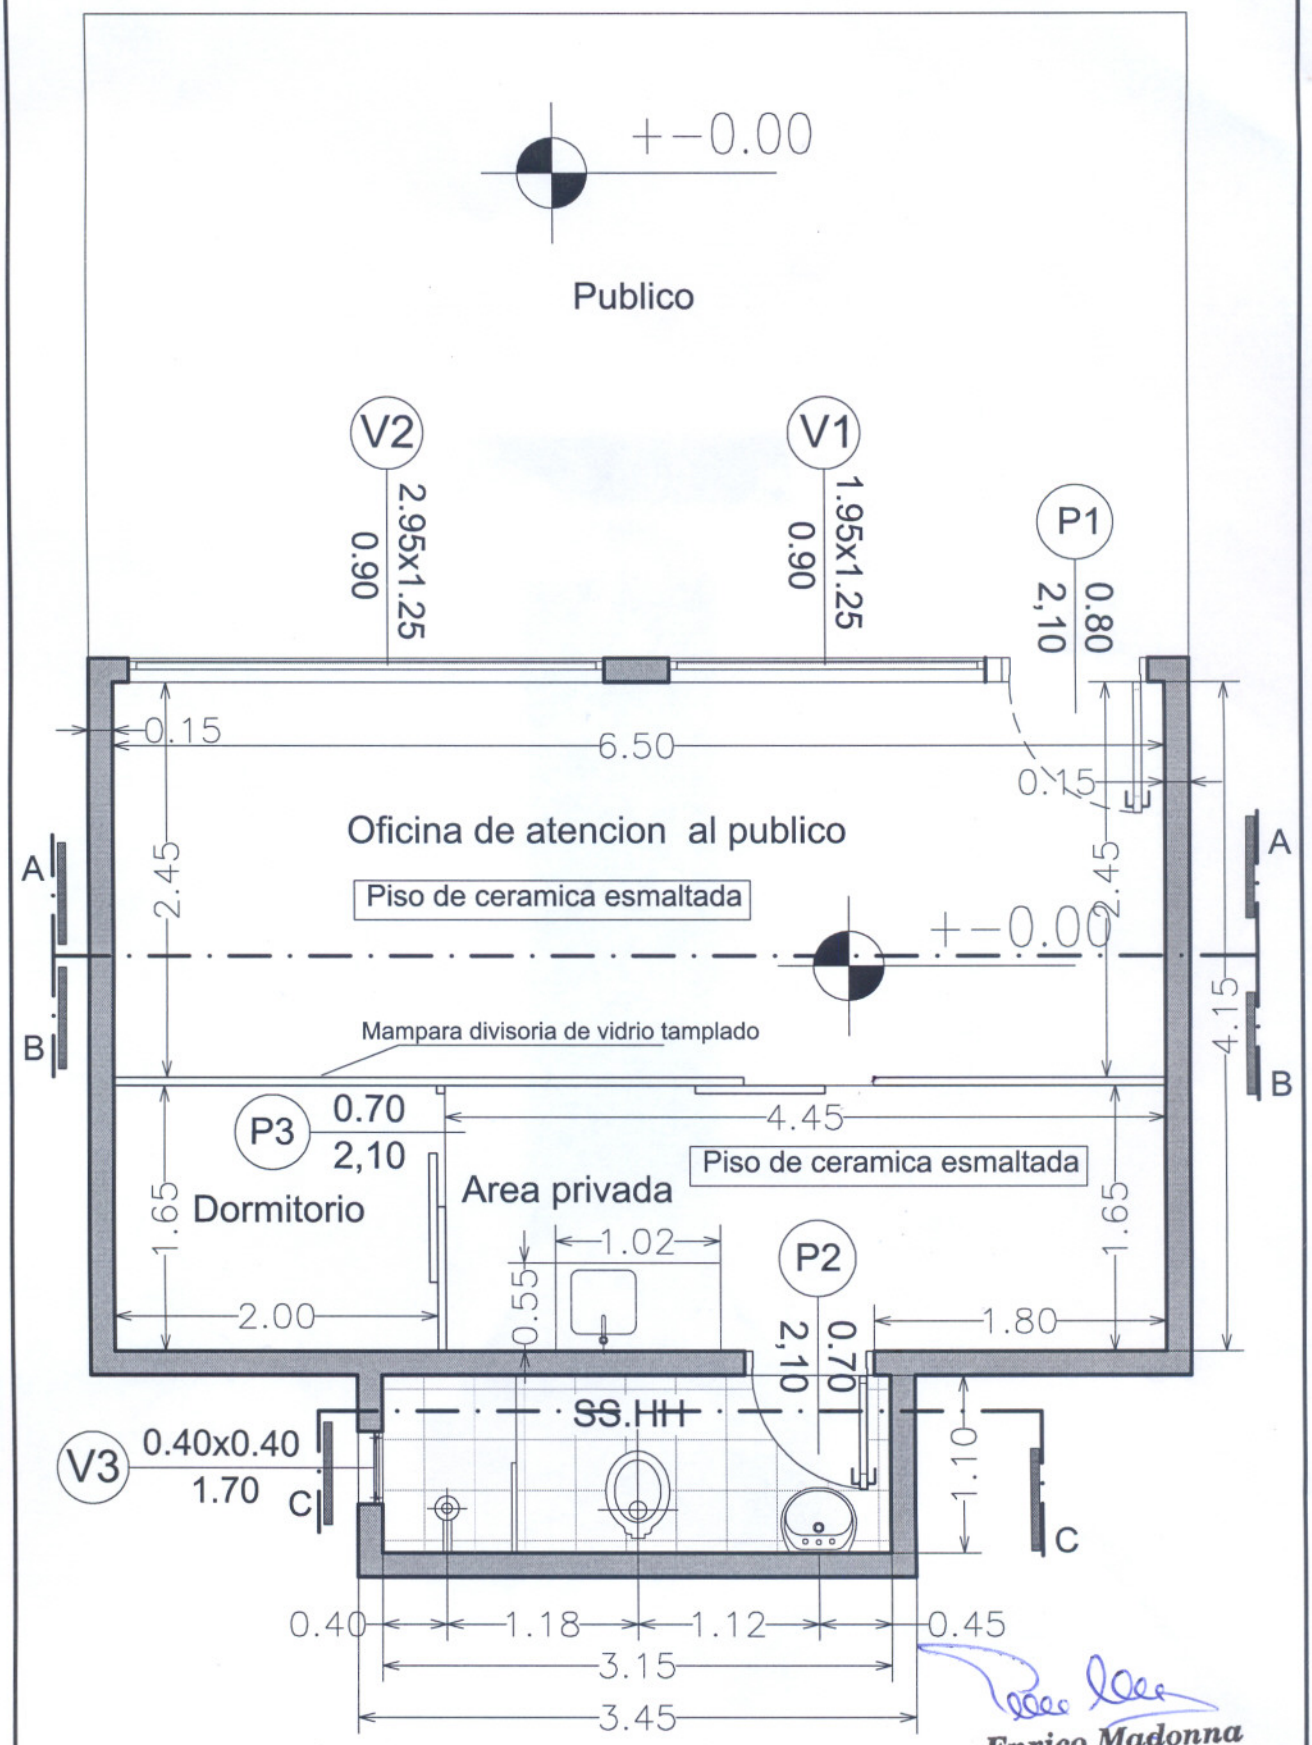

Enrico Madonna
Ingeniero Civil

Oficina de migraciones	Planta acotada
Puerto falcon	Esc.: ----------1:50

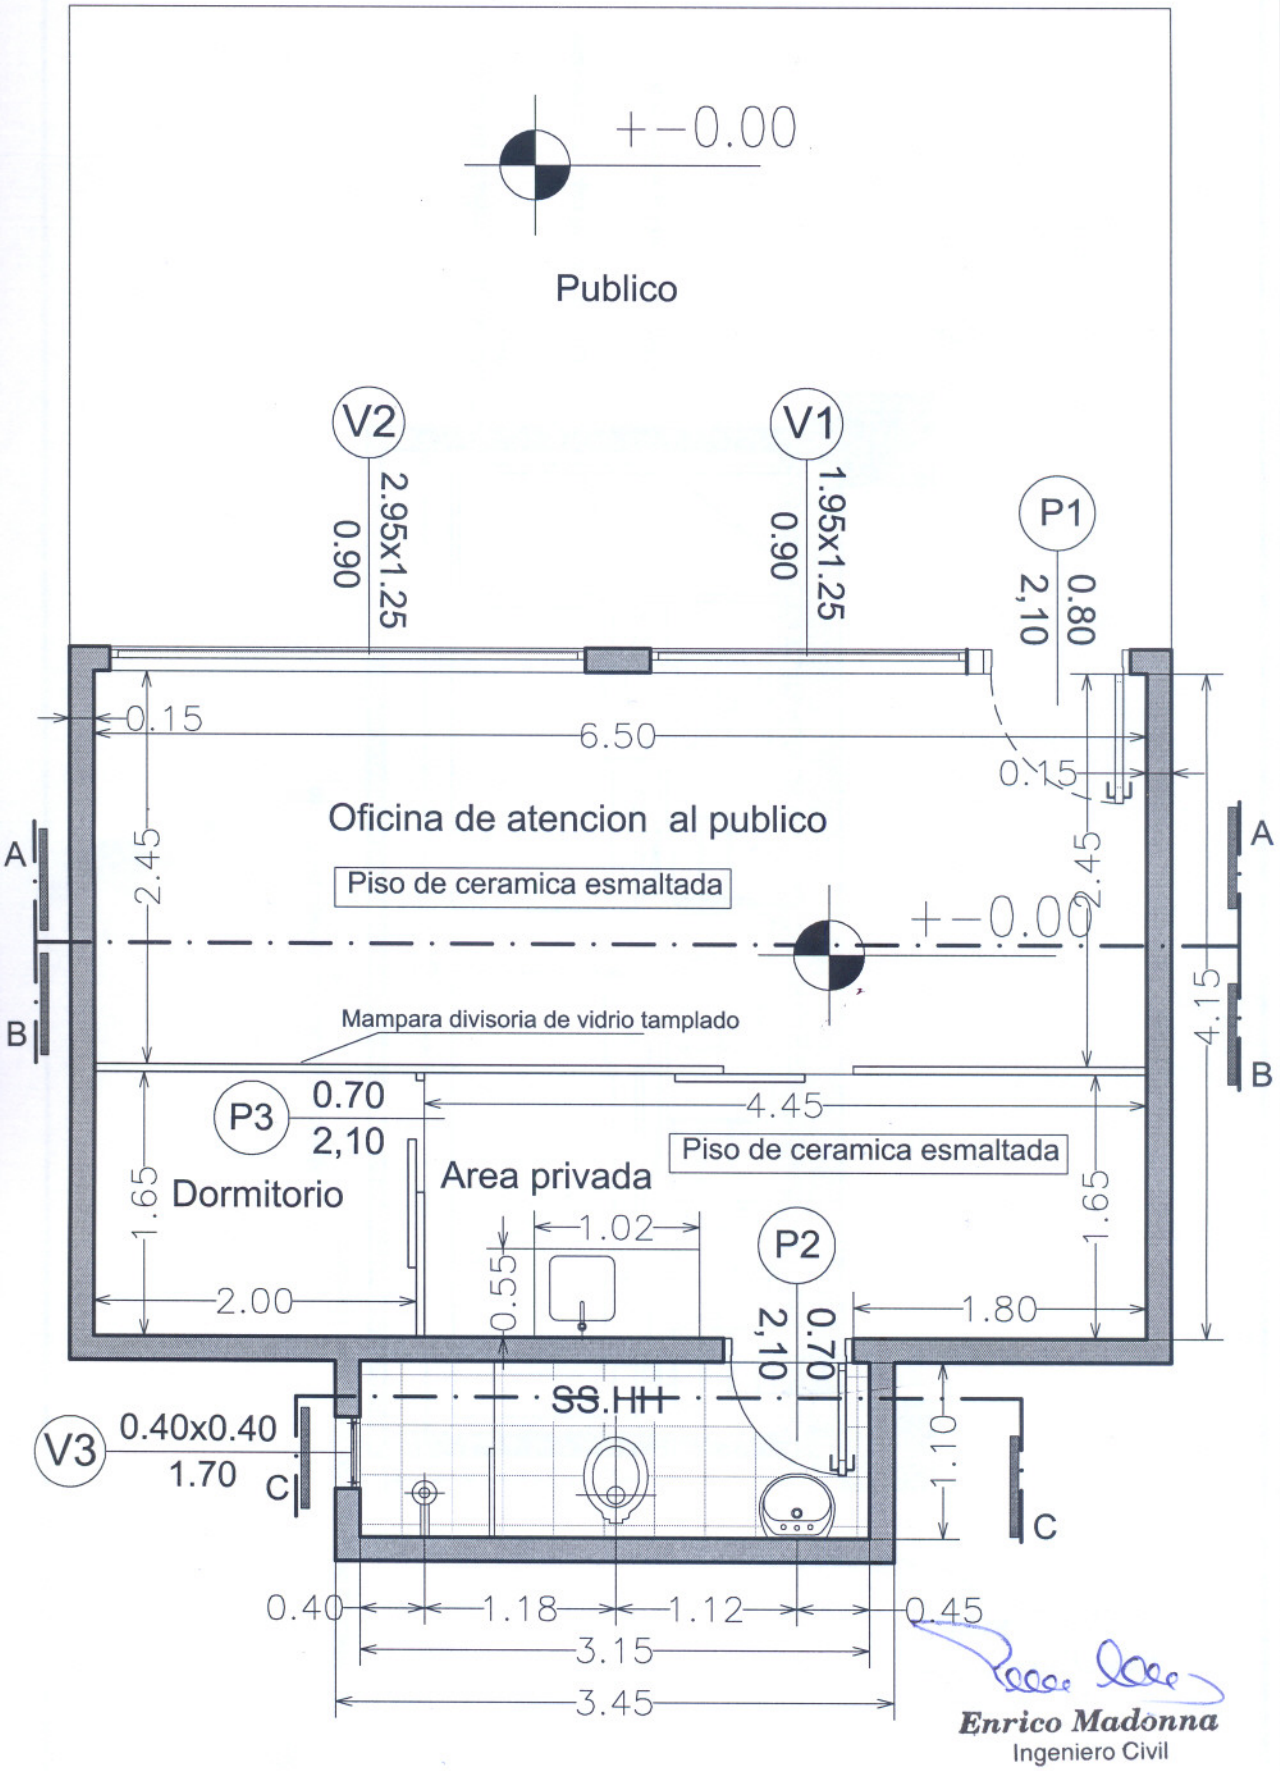

Oficina de migraciones
Puerto falcon

Planta acotada
Esc.: ----------1:50

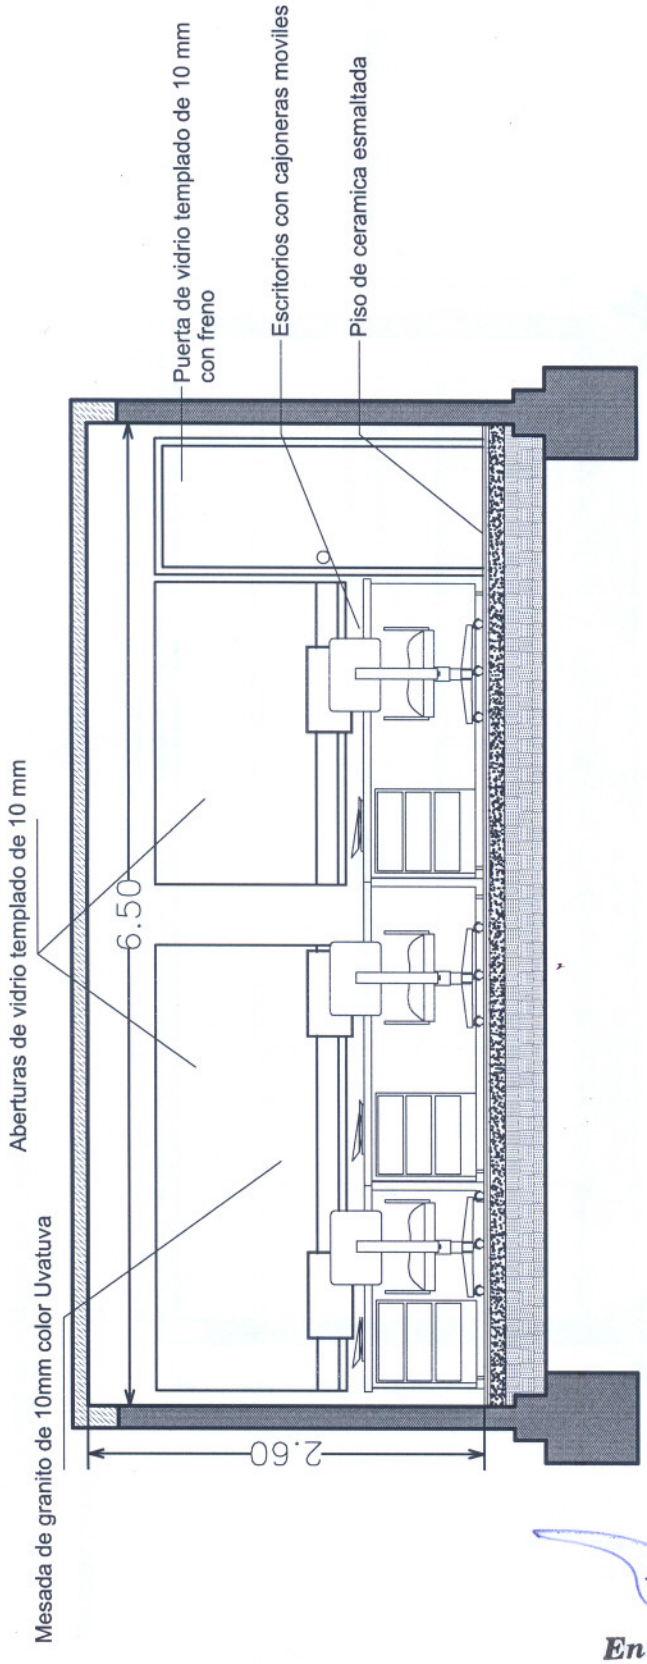

Enrico Madonna
Ingeniero Civil

Oficina de migraciones	Corte AA
Puerto Falcon	Esc.: ----------1:50

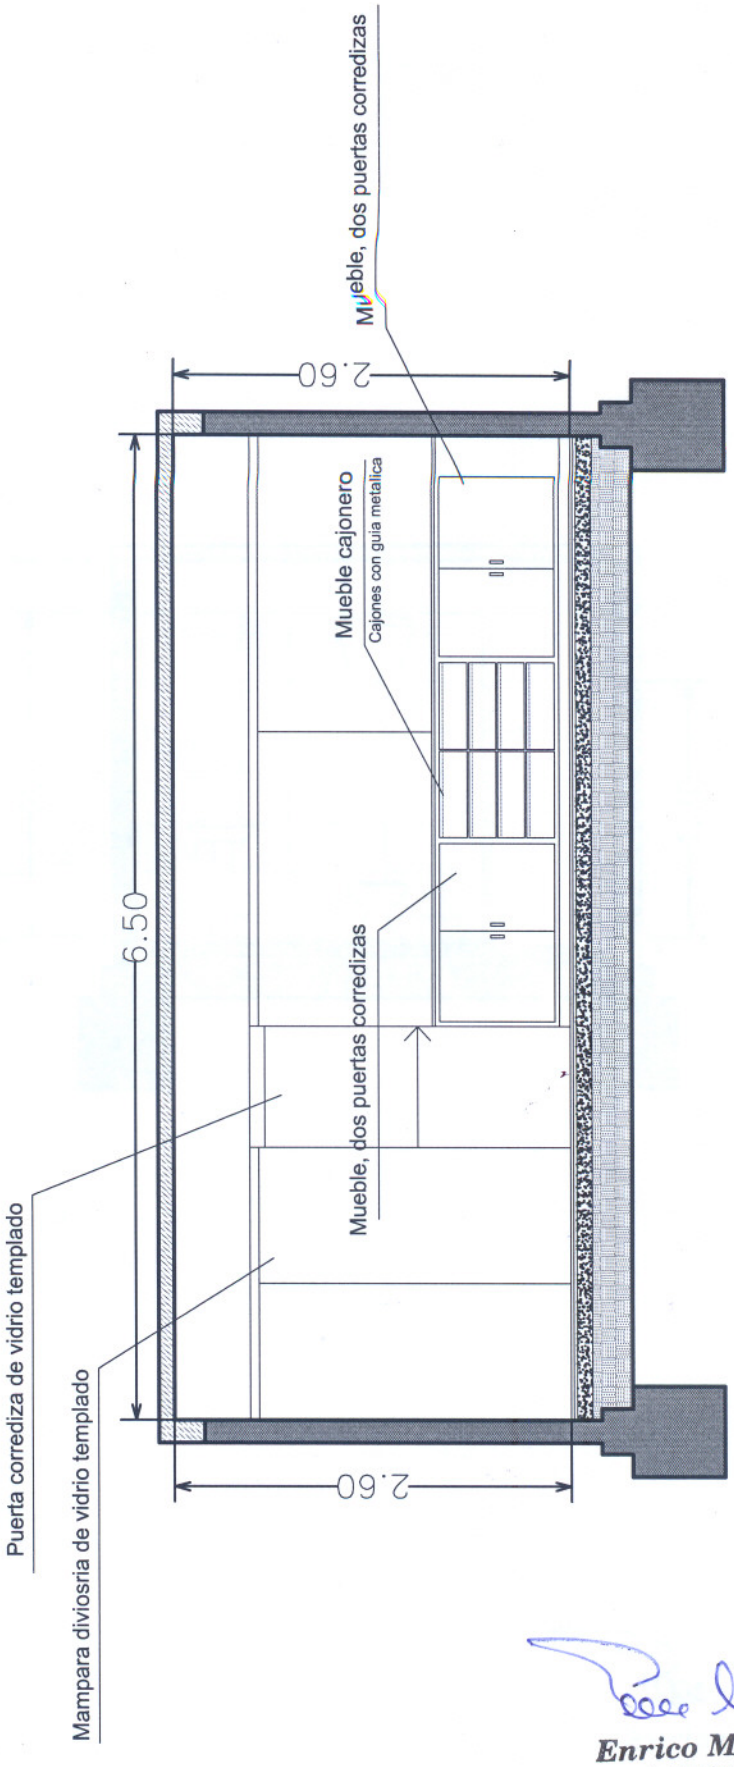

Enrico Madonna
Ingeniero Civil

Oficina de migraciones	Corte BB
Puerto Falcon	Esc.: ----------1:50

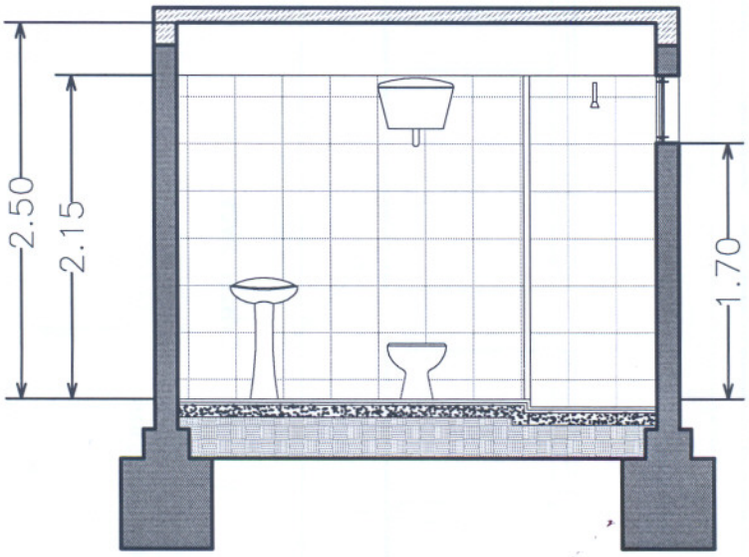

Enrico Madonna
Ingeniero Civil

Oficina de migraciones	Corte CC
Puerto Falcon	Esc.: ----------1:50

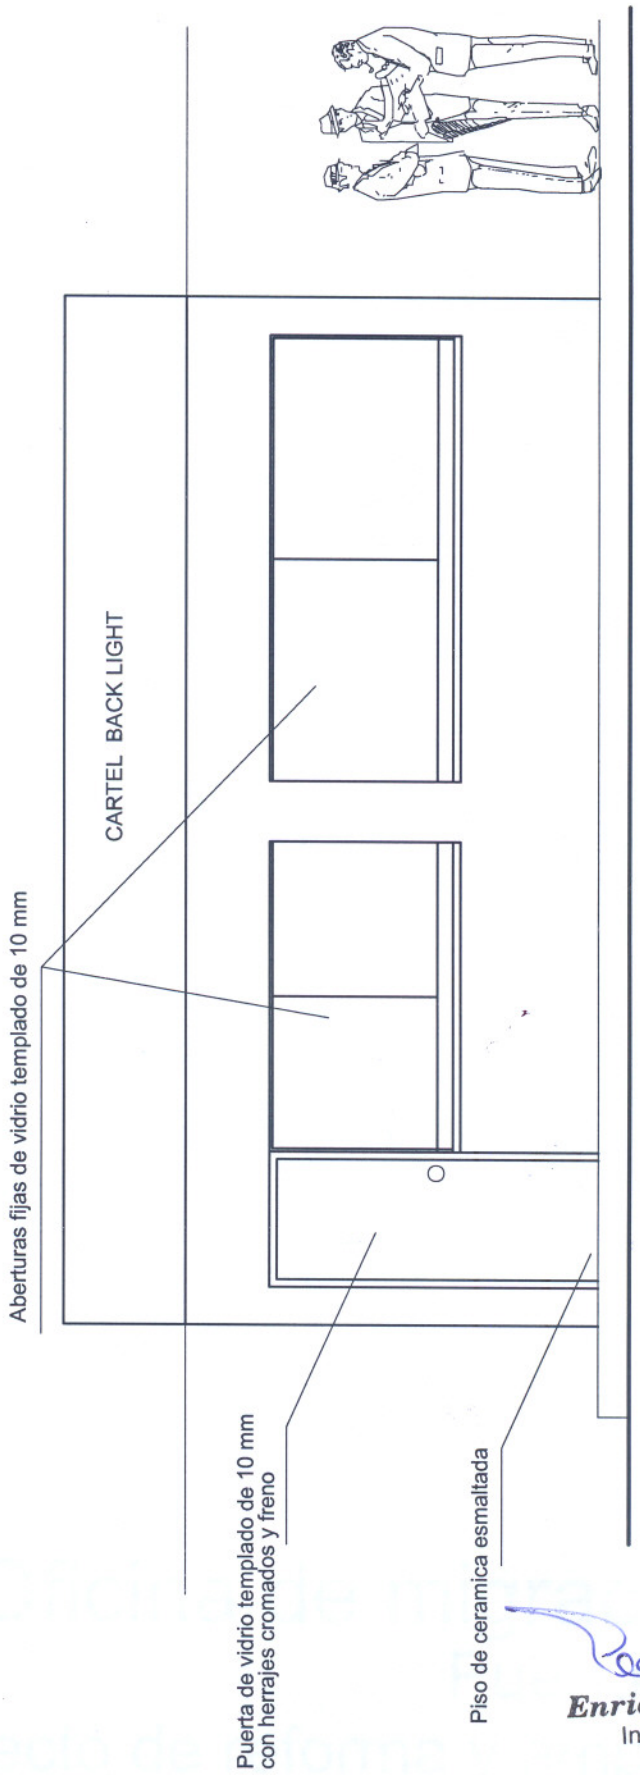

Enrico Madonna
Ingeniero Civil

Oficina de migraciones	Fachada
Puerto Falcon	Esc.: ----------1:50

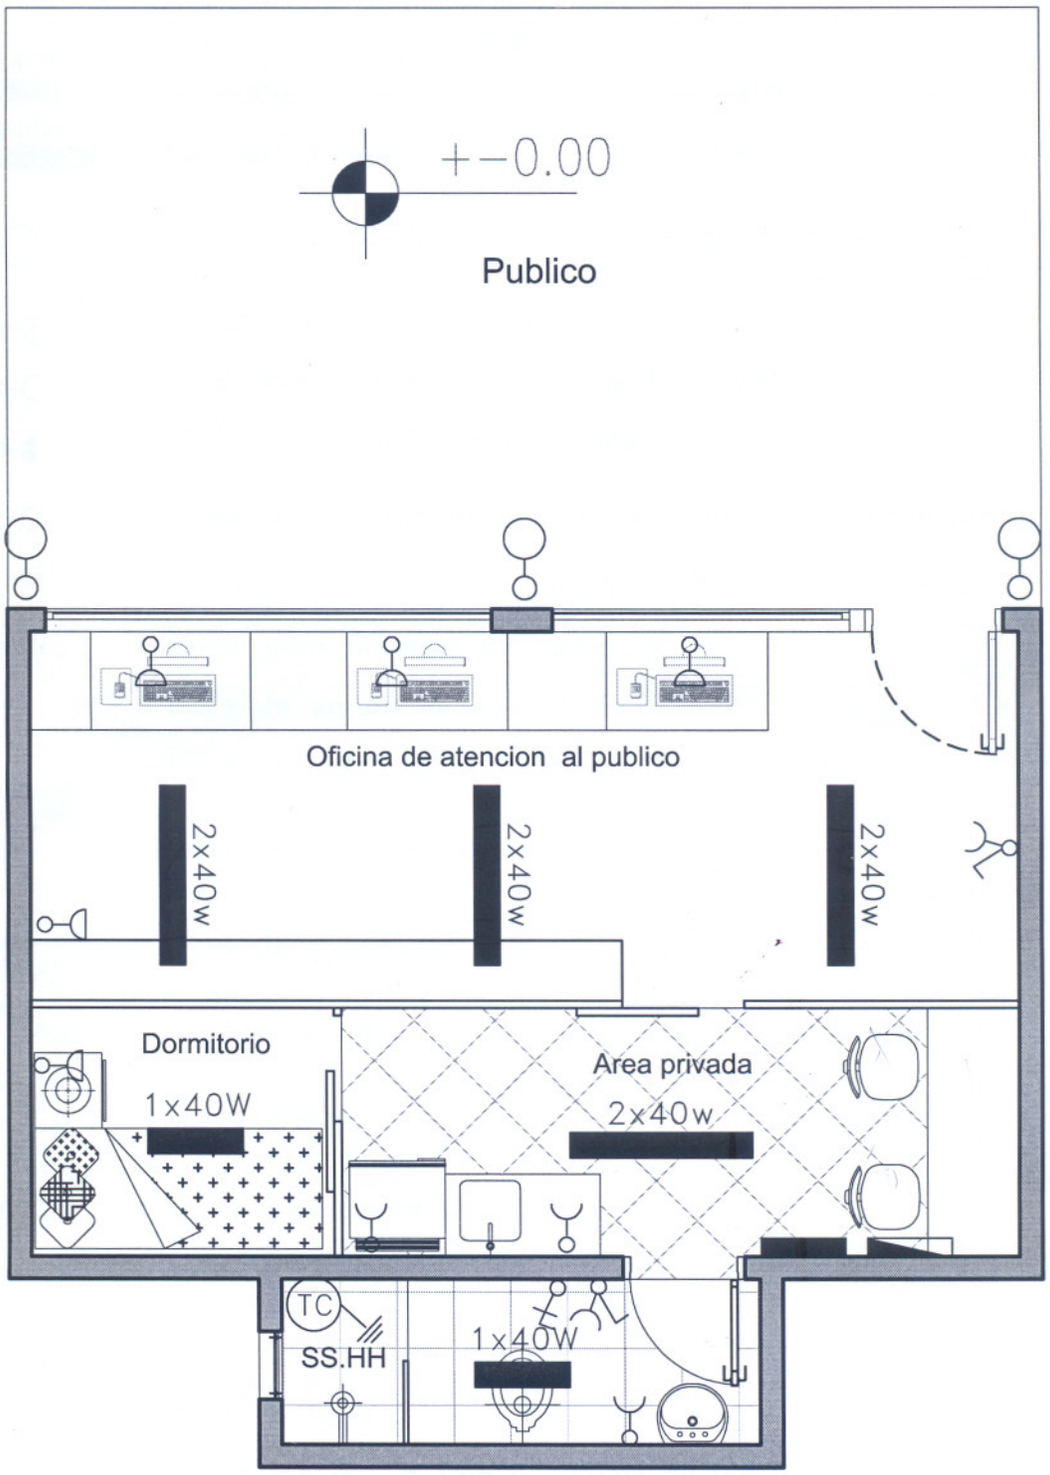

Enrico Madonna
Ingeniero Civil

Oficina de migraciones	Instalacion electrica
Puerto Falcon	Esc.: ----------1:50