# ADECUACIÓN DE ESPACIÓ PARA BANCO

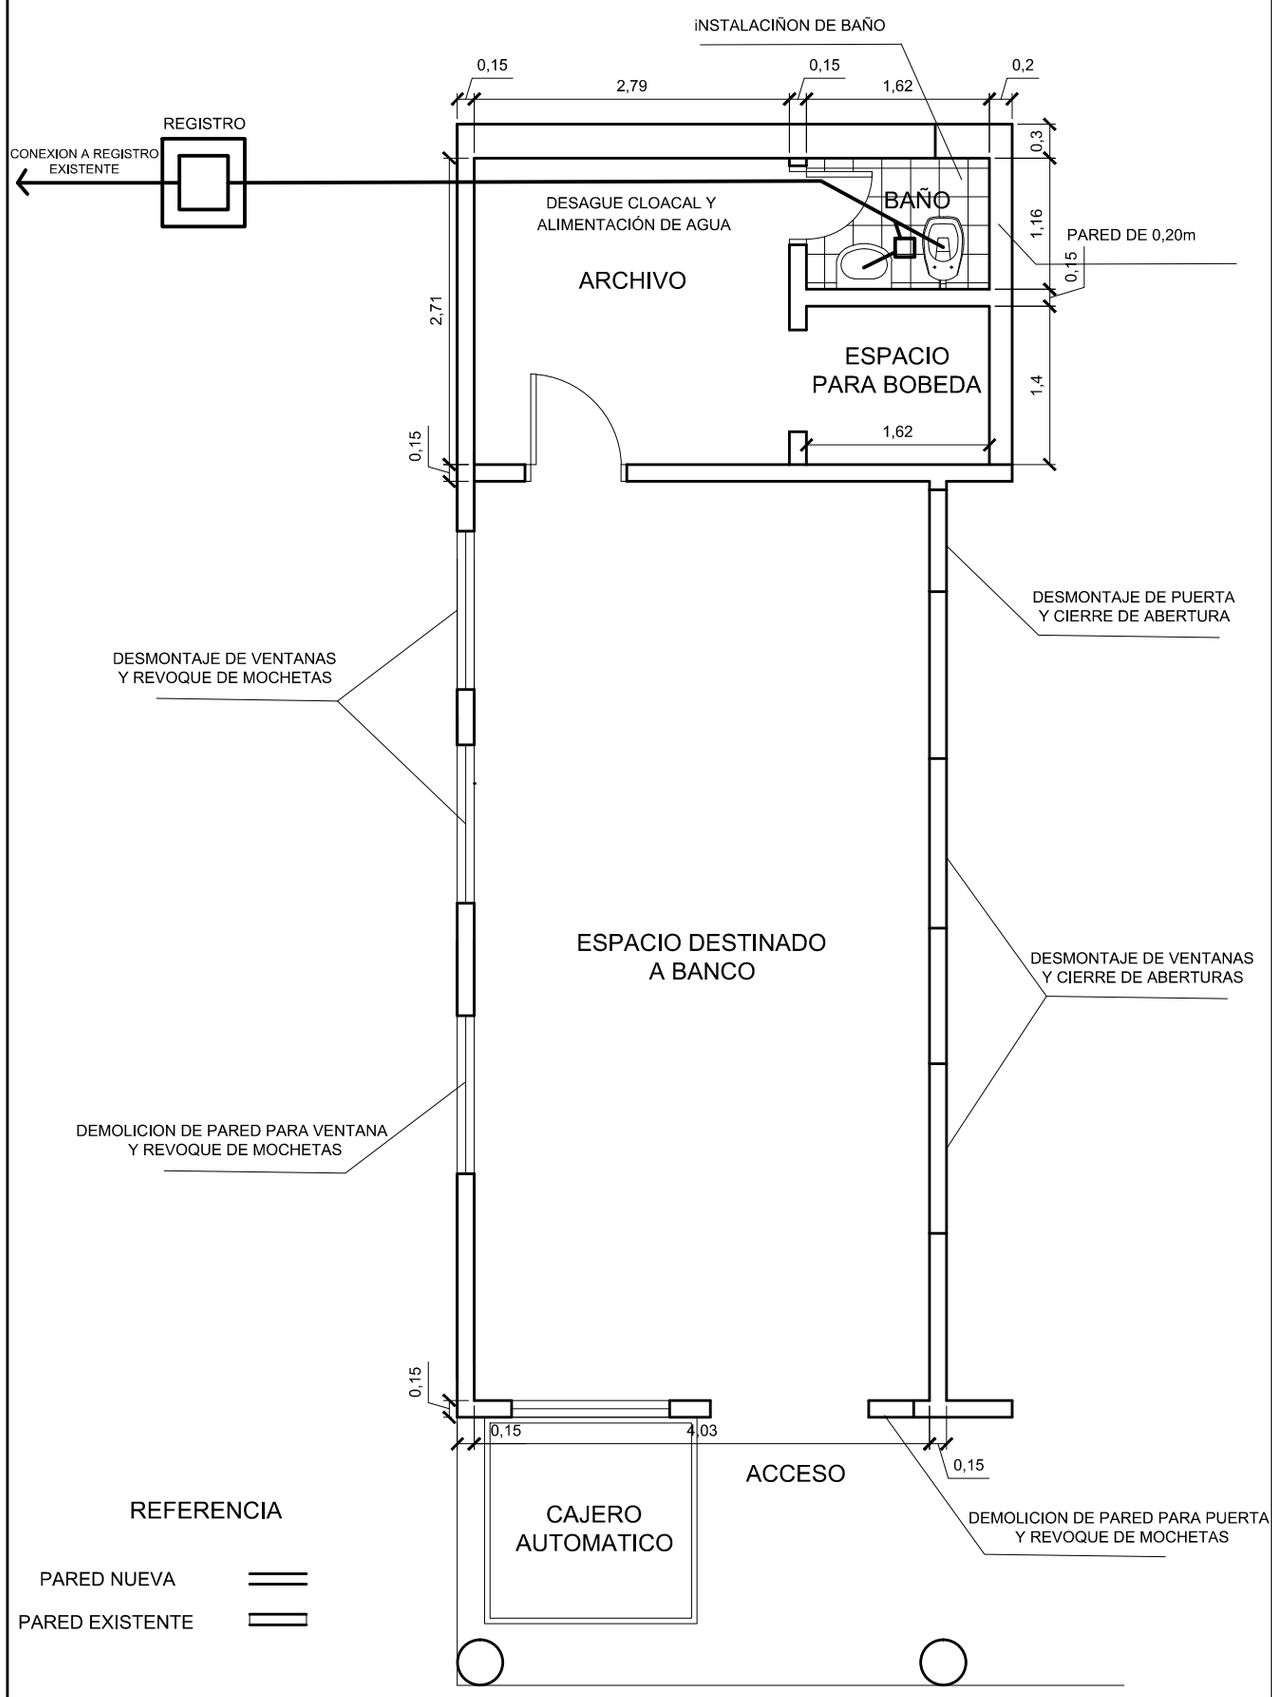


PLANTA ACOTADA
ESC:1/50