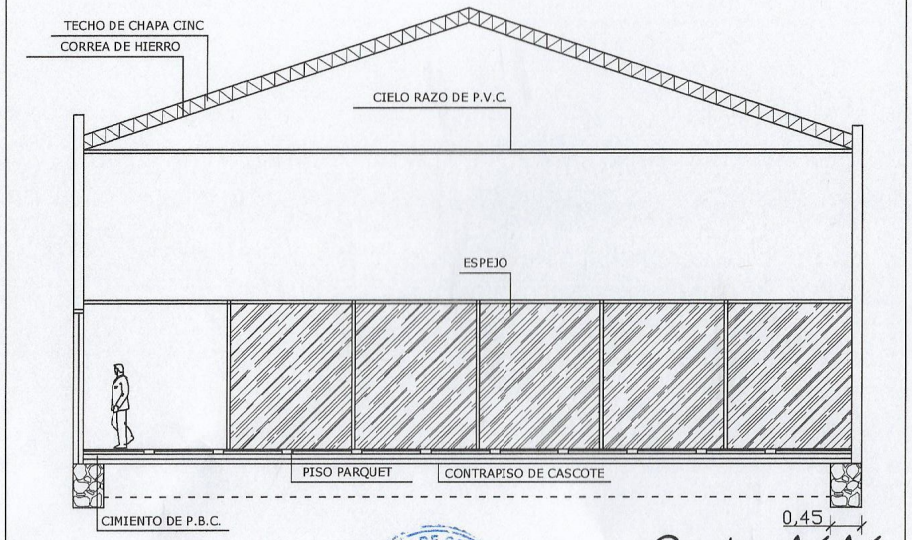

Corte A´A´

ESCALA: 1/50

MUNICIPALIDAD DE CORONEL OVIEDO
Dirección General de Control de Edificaciones
Coronel Oviedo

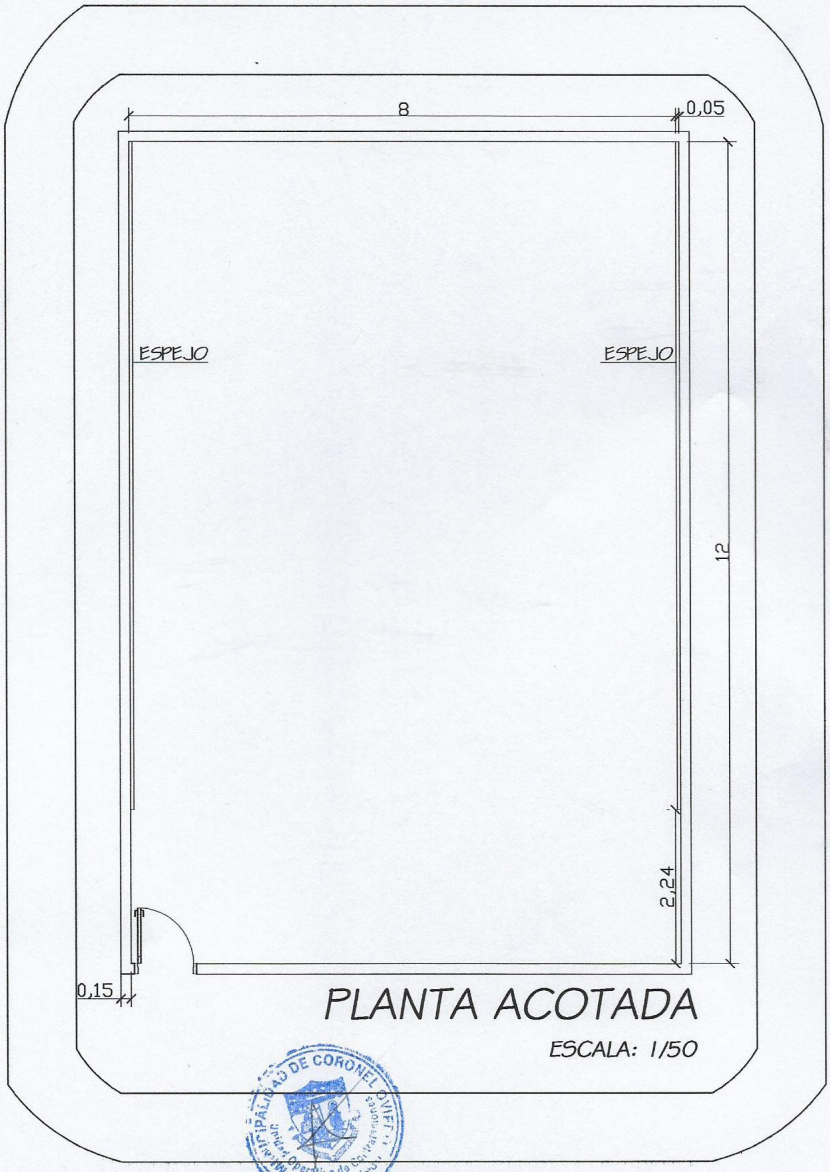

PLANTA ACOTADA

ESCALA: 1/50

MUNICIPALIDAD DE CORONEL DUVIFF
Coronel Duvif

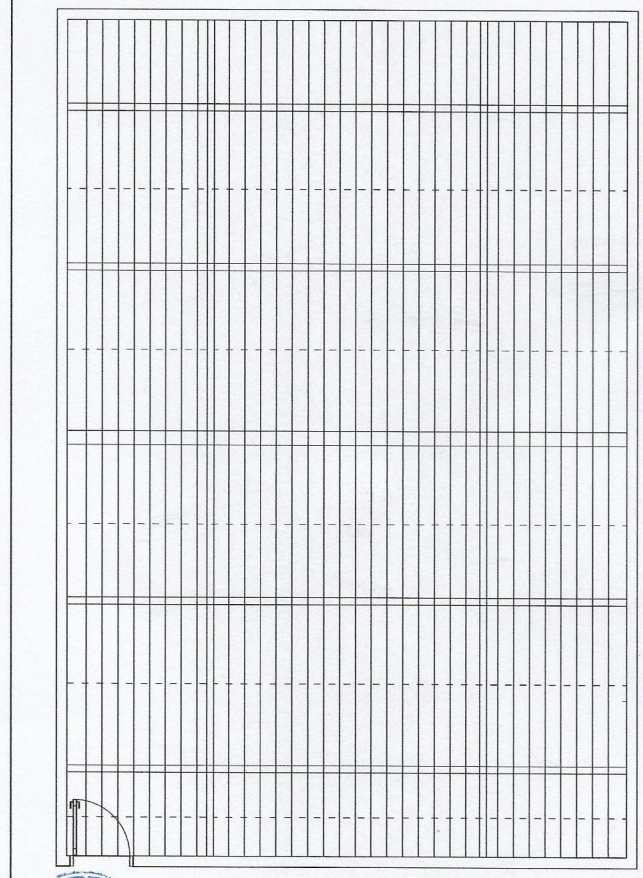

PLANTA PISO PARQUET

ESCALA: 1/50

MUNICIPALIDAD DE CORONEL OYHEE
Dpto. Operaciones
Coronel Oviedo