UBICACION

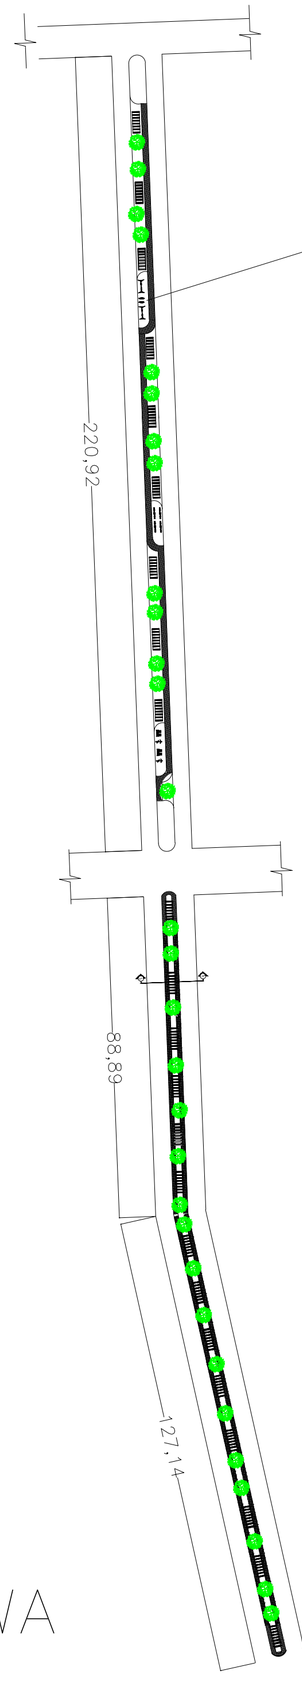

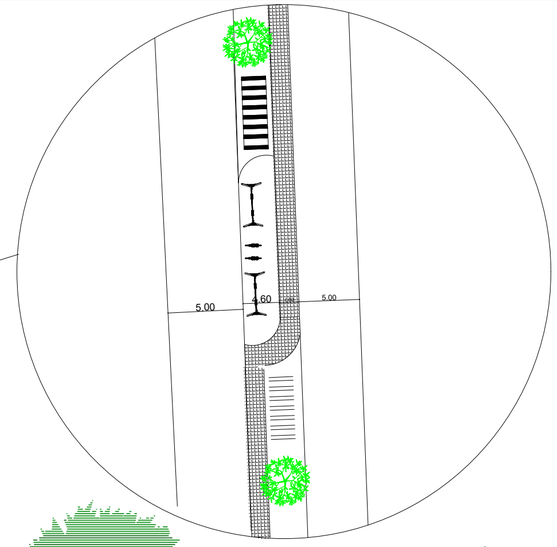

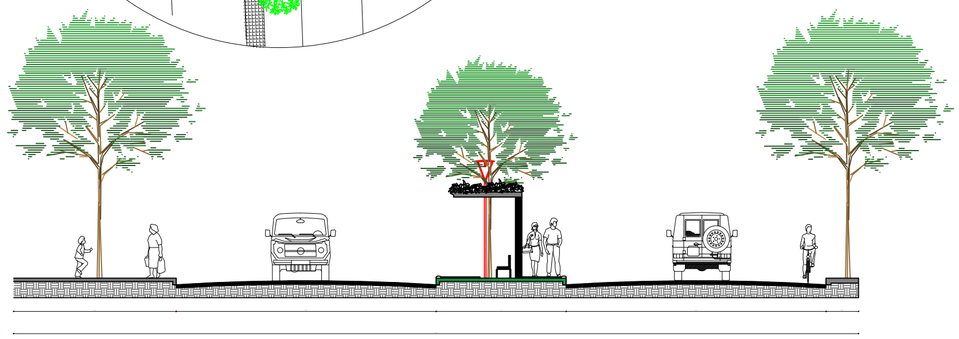

CORTE AA

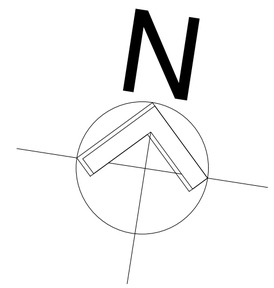

PROYECTO PASEO NANAWA

Arq. Martin Bernal