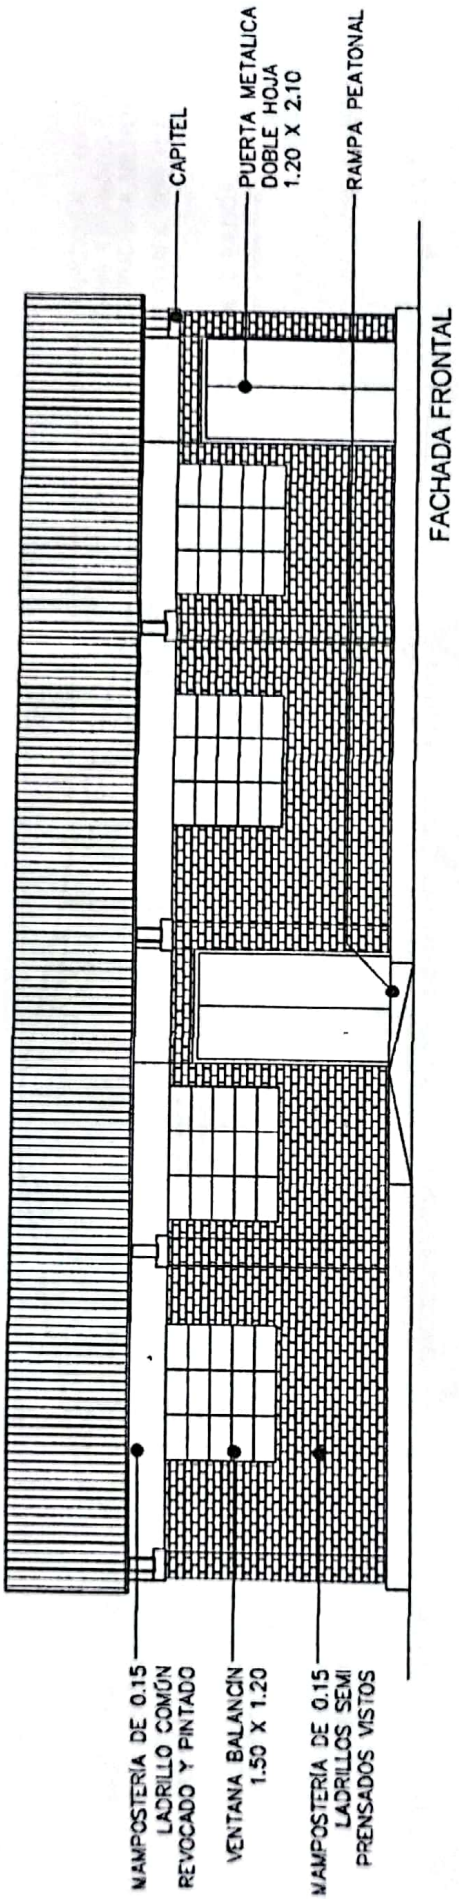

Arq. Ma. Mercedes G. de Franco
Fiscal de Obras
Reg. Prof. 870 M.O.P.C.

Escaneado con CamScanner

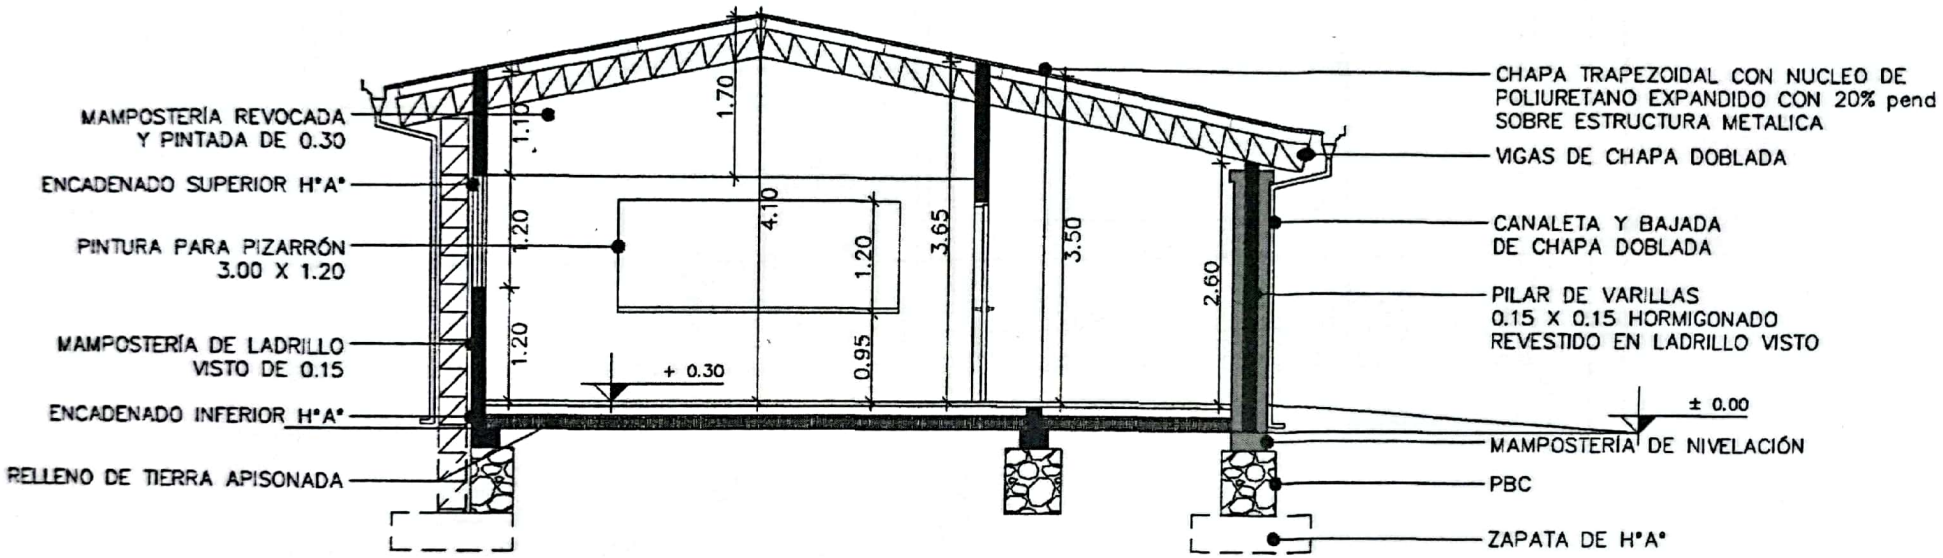

CORTE TRANSVERSAL
ESC. 1:50

Arq. Ma. Mercédes G. de Franco
Fiscal de Obras
Reg. Prof. 870 M.O.P.C.

Escaneado con CamScanner

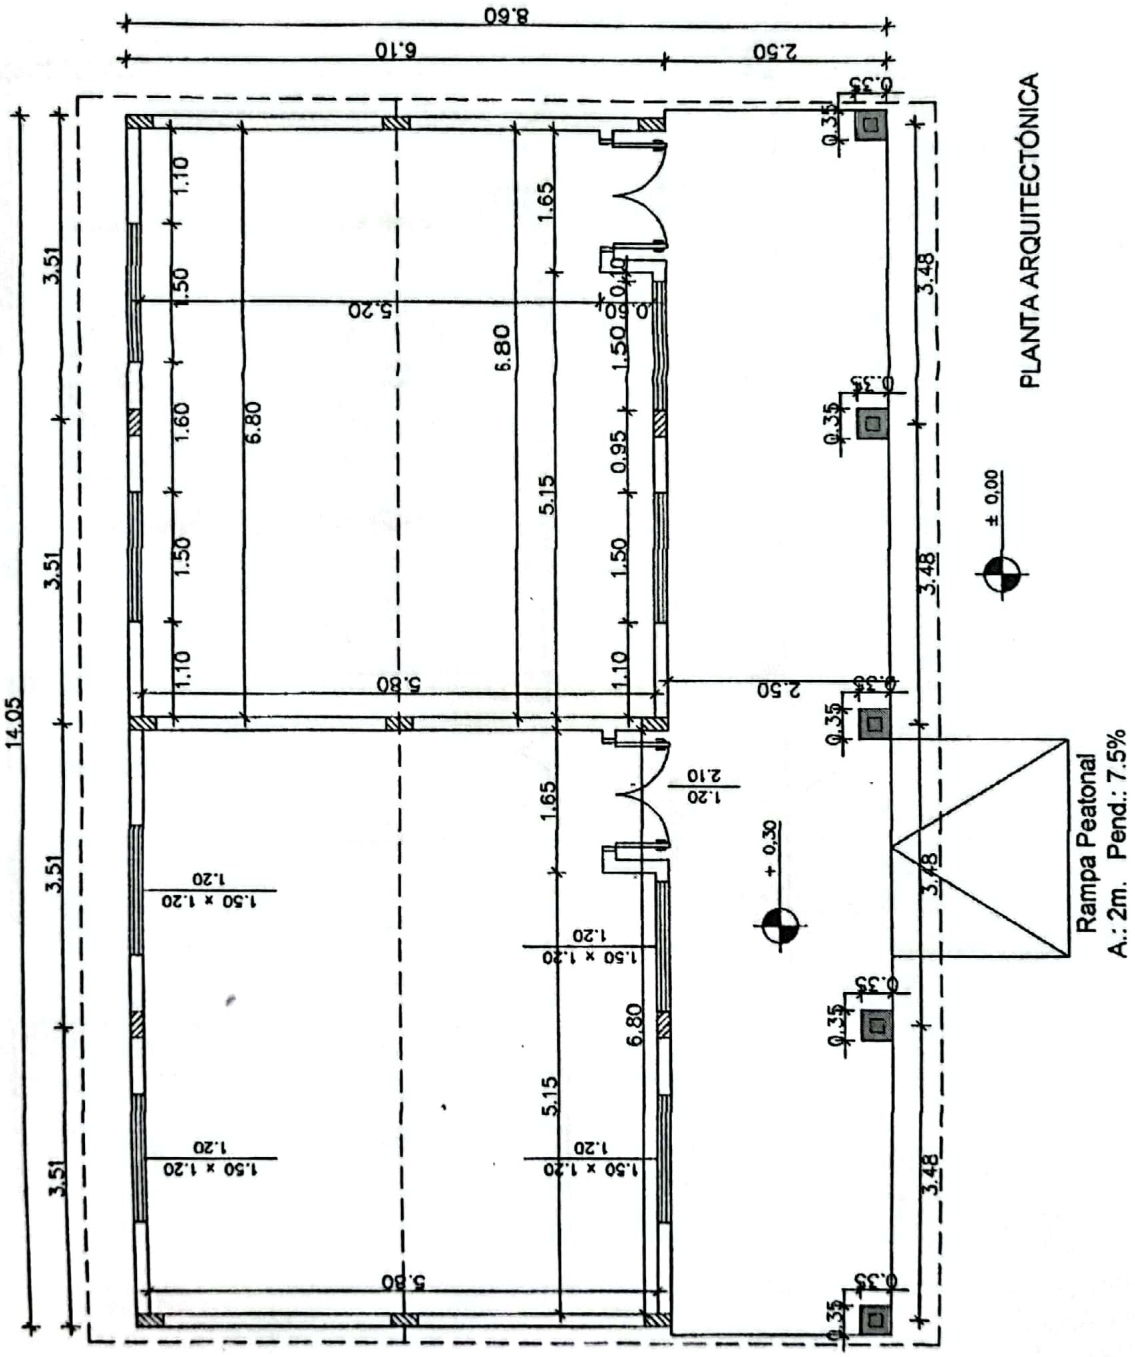

Arq. Ma. Mercedes G. de Franco
Fiscal de Obras
Reg. Prof. 870 M.O.P.C.

Escaneado con CamScanner

PLANTA ELÉCTRICA

Arq. Ma. Mercedes G. de Franco
Fiscal de Obras
Reg. Prof. 870 M.O.P.C.

Escaneado con CamScanner