Detalle de Empedrado
Calle Capellán Blas A. Nuñez

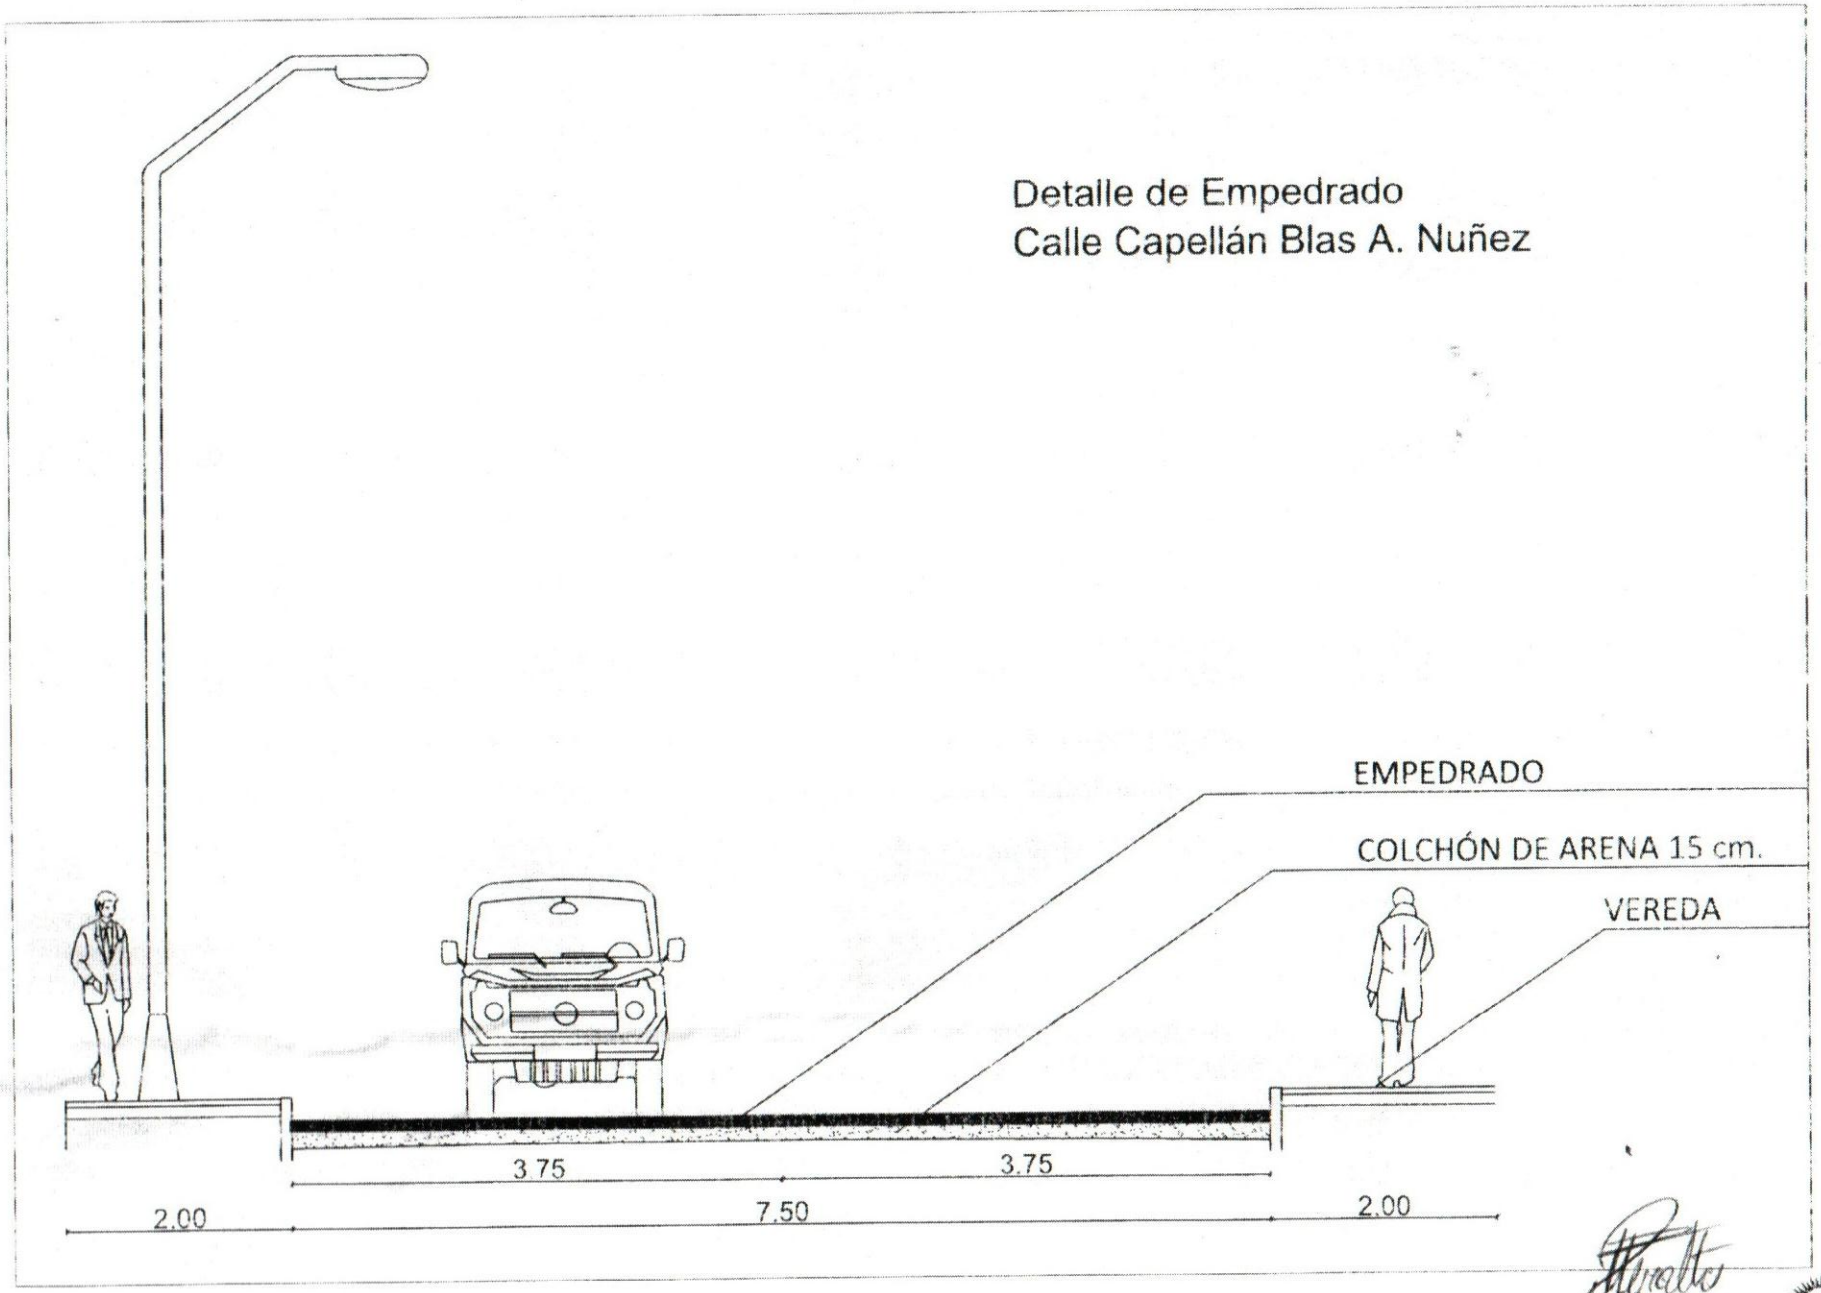

Marcelo Peralta
Jefe
Dirección de Proyecto y Ejecución de Obras

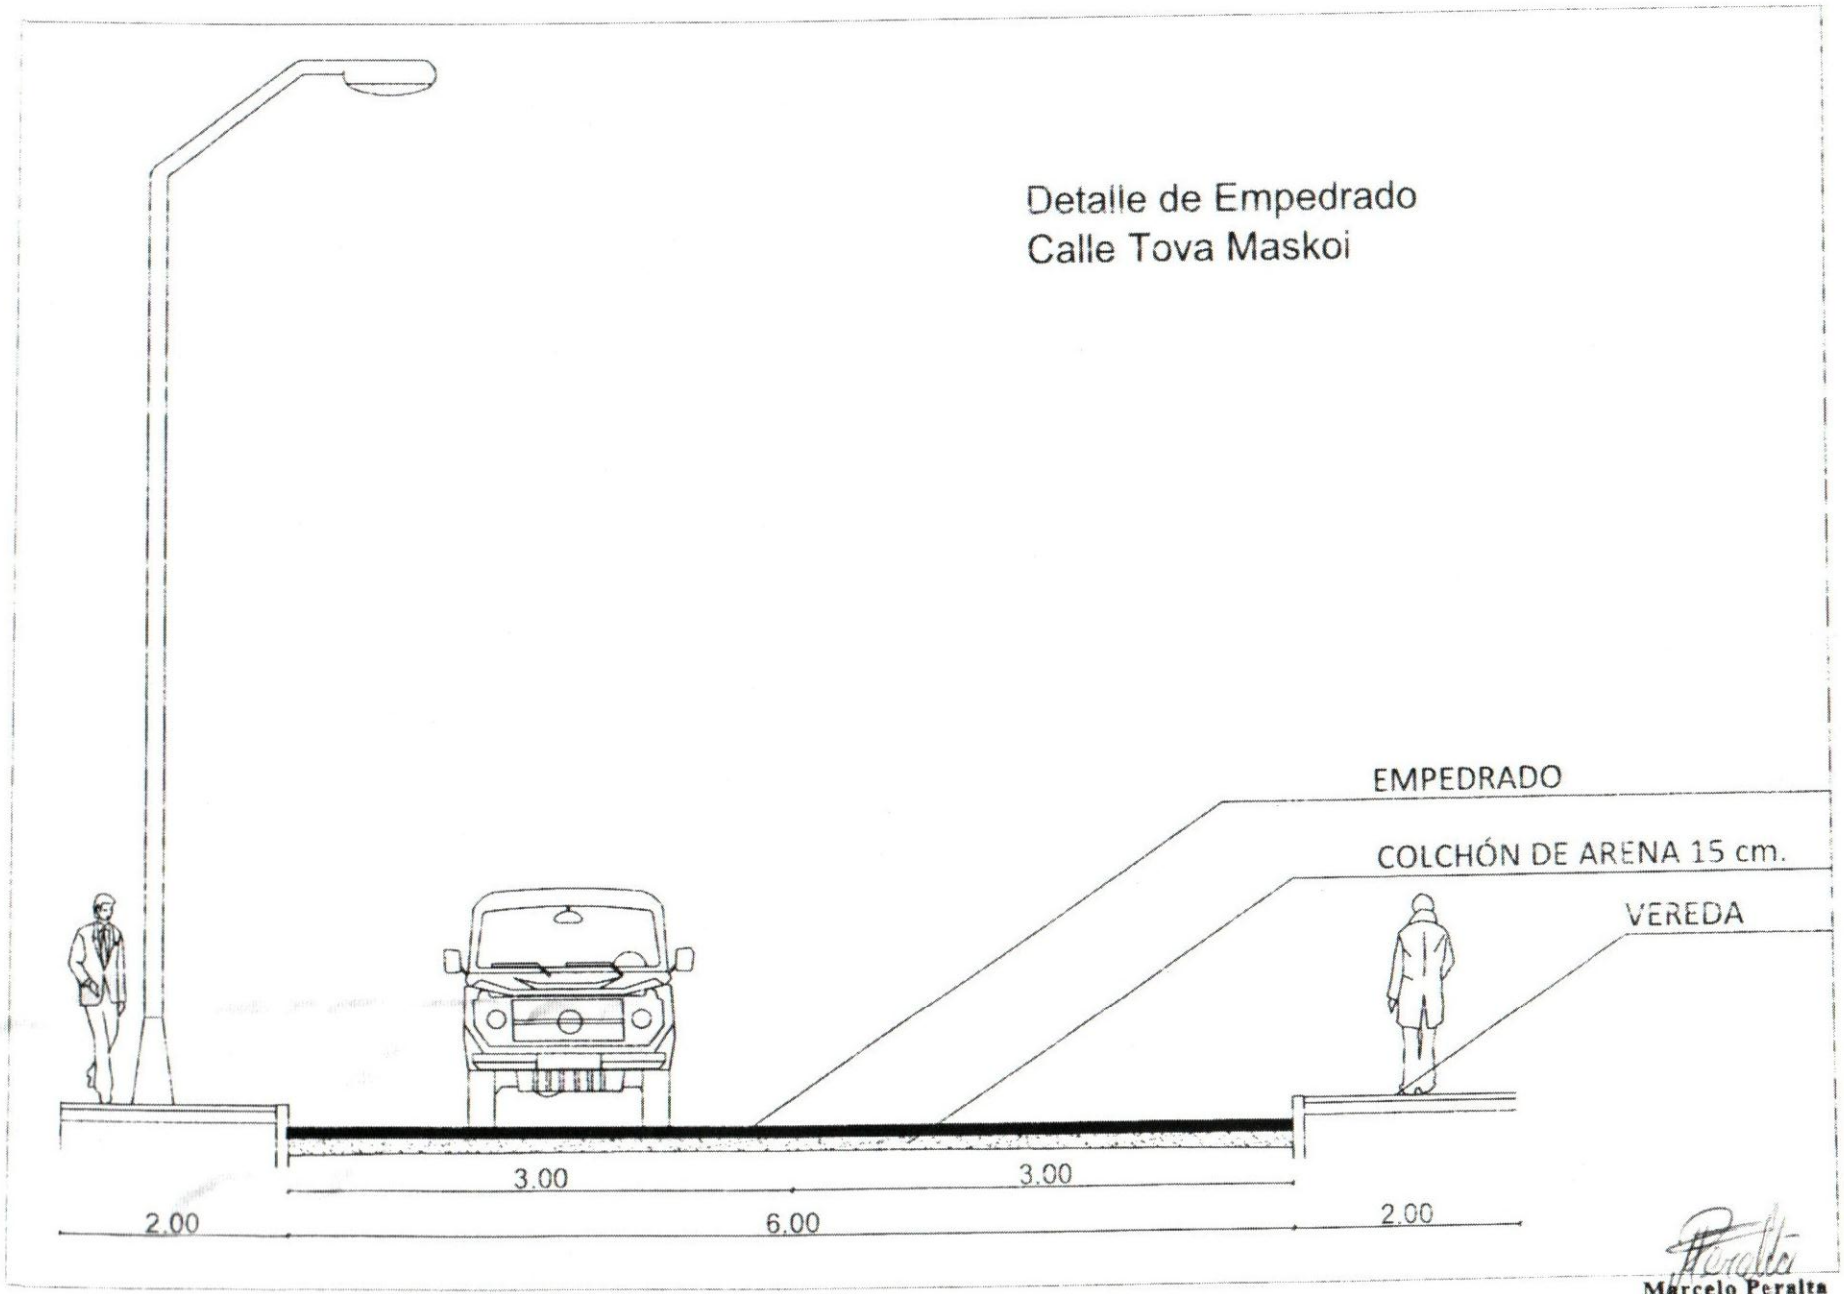

Marcelo Peralta
Jefe
División de Proyecto y Ejecución de Obras

Detalle de Empedrado
Calle Cañada Strongest

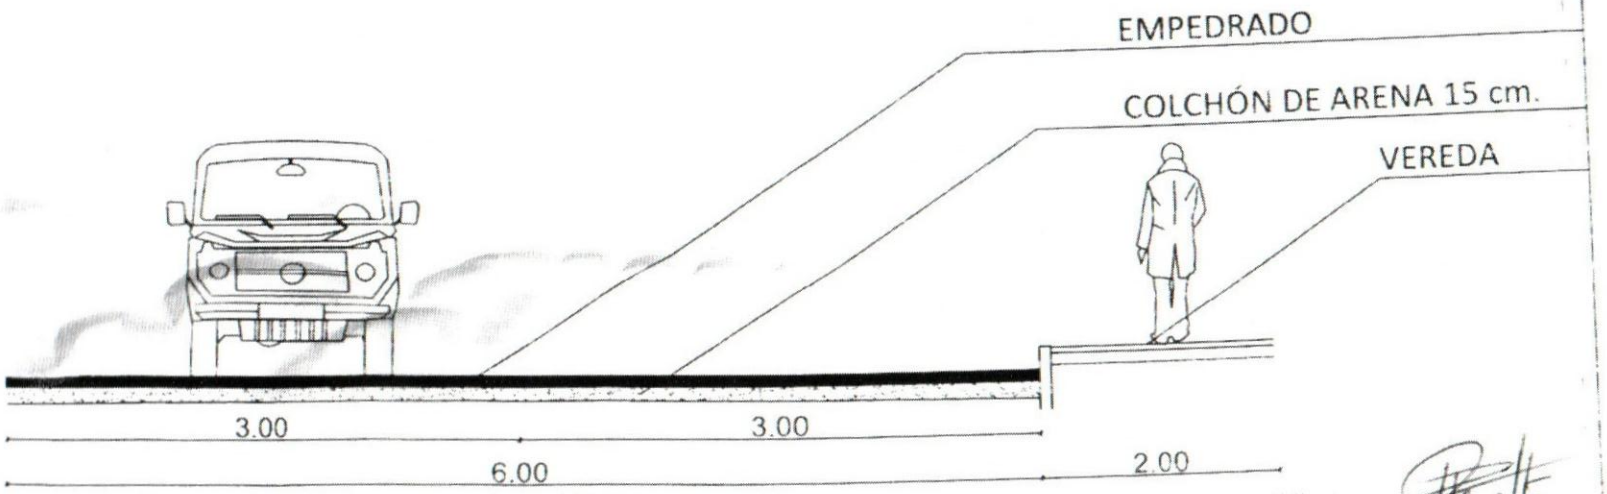

Marcelo Peralta
Jefe
División de Proyecto y Ejecución de Obras