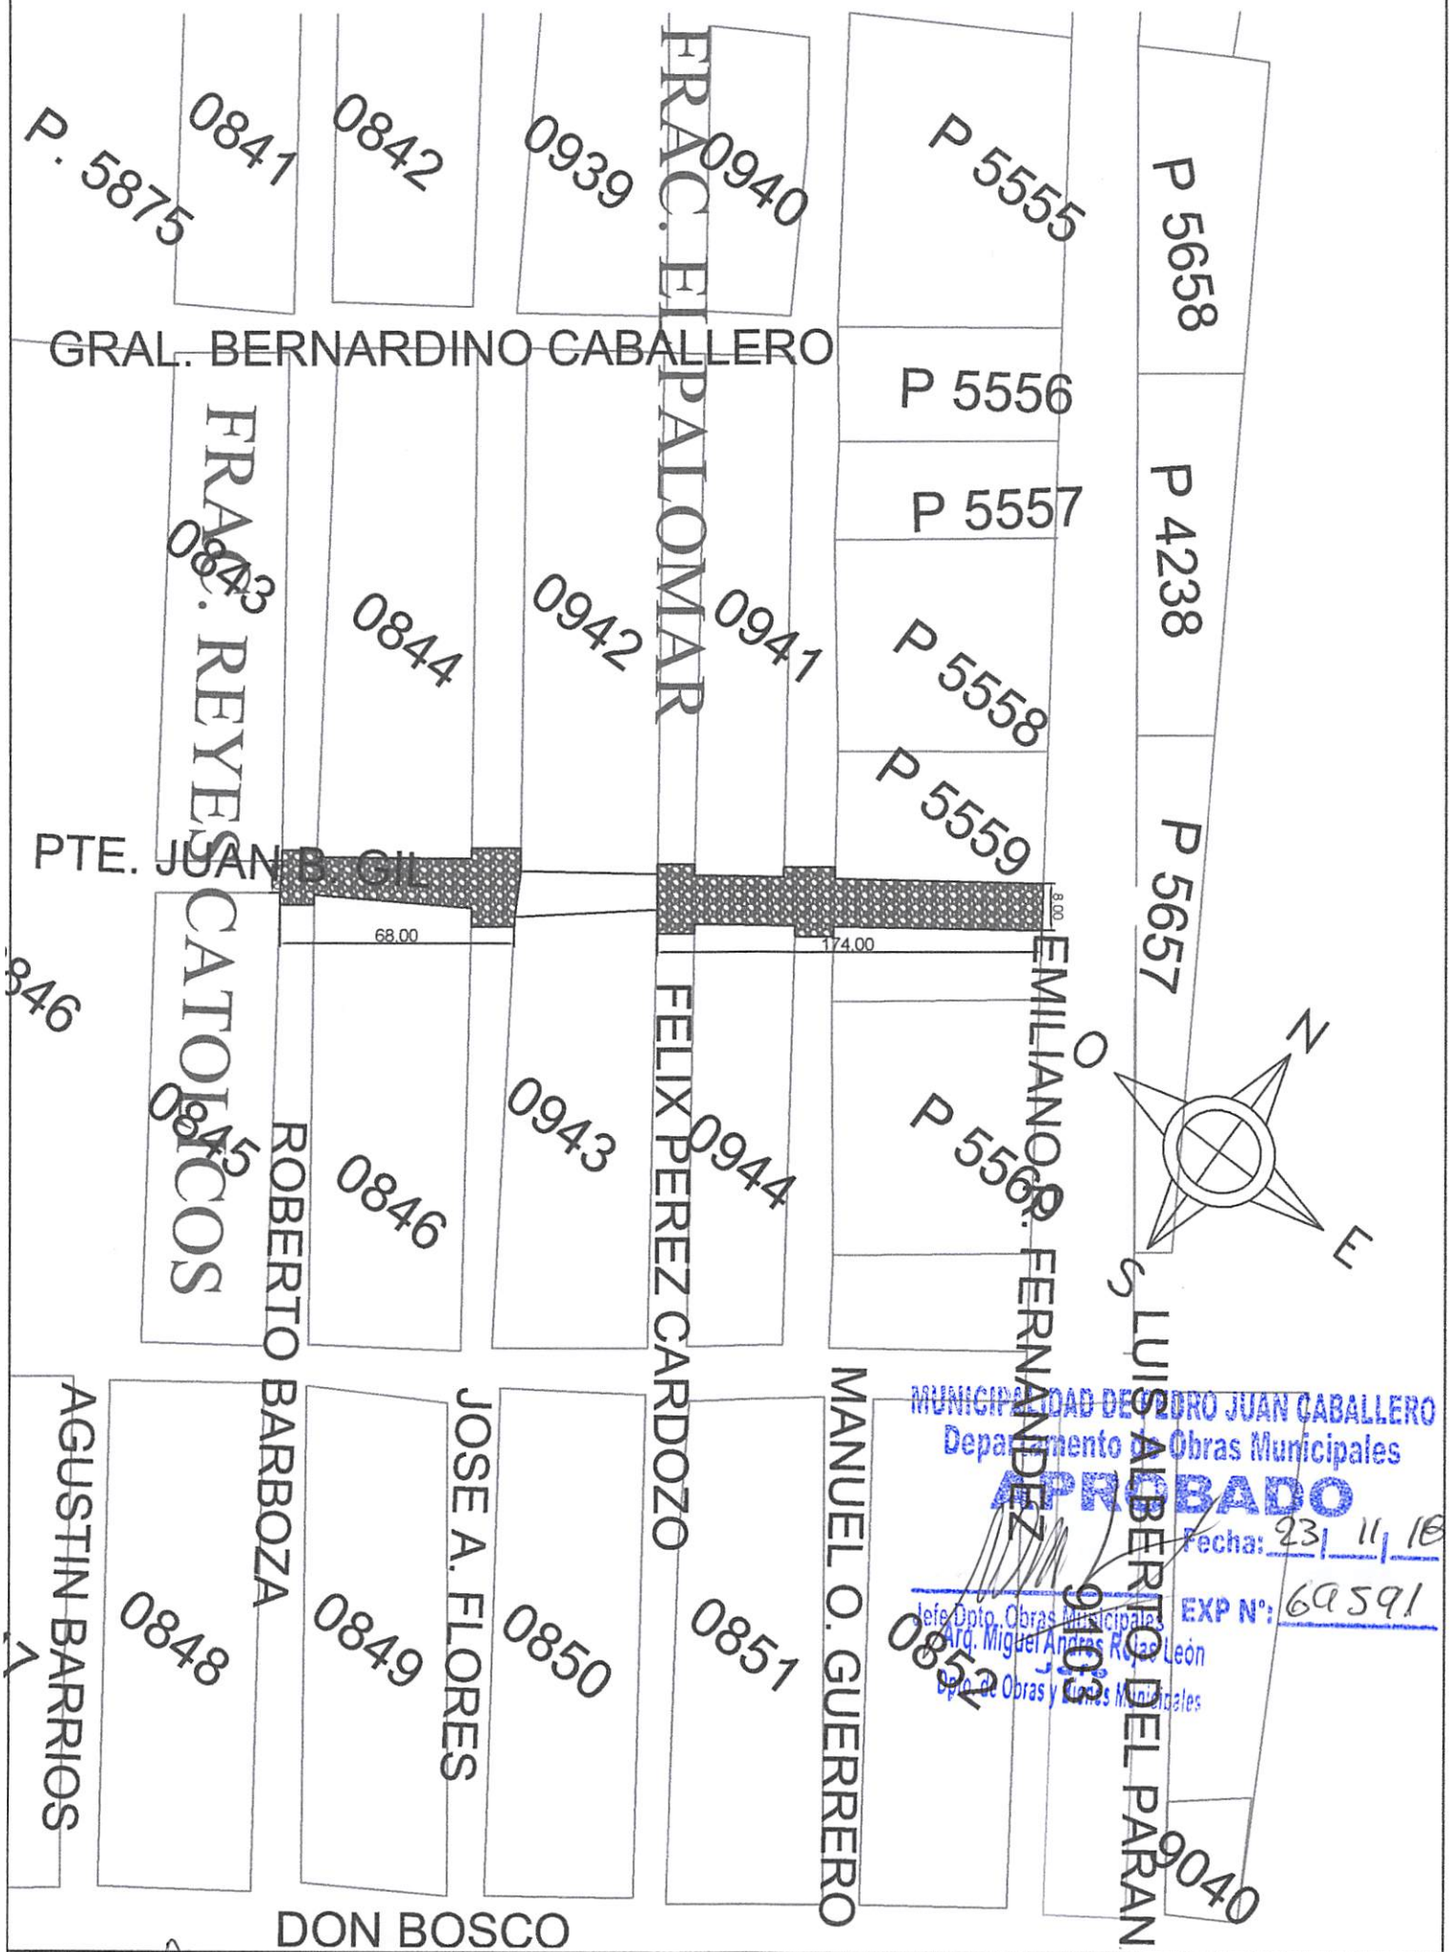

MUNICIPALIDAD DE PEDRO JUAN CABALLERO
Departamento de Obras Municipales
APROBADO
Fecha: 23/11/18
EXP N°: 69591
Jefe Dpto. Obras Municipales
Arq. Miguel Andres Rojas León
Dpto. de Obras y Líneas Municipales

GOBERNACIÓN DEL XIII° DEPARTAMENTO DE AMAMBAY

PROYECTO: CONSTRUCCIÓN DE PAVIMENTO PETREO TIPO EMPEDRADO - Bo San Juan Neuman

PROFESIONAL:	SECRETARIO DE OBRAS:	UBICACIÓN:	
ING FÉLIX GÓMEZ CORONEL	CARLOS E. ORTIZ RIVAS	Pte. J. B. Gil e/ Roberto Barboza y Emiliano R. F Barrio San Juan Neuman	Nov. 2018

ING. CIVIL FELIX GOMEZ CORONEL
REG. PROF M.O.C.P 2478
FISCAL DE OBRAS
GOBERNACIÓN DE AMAMBAY

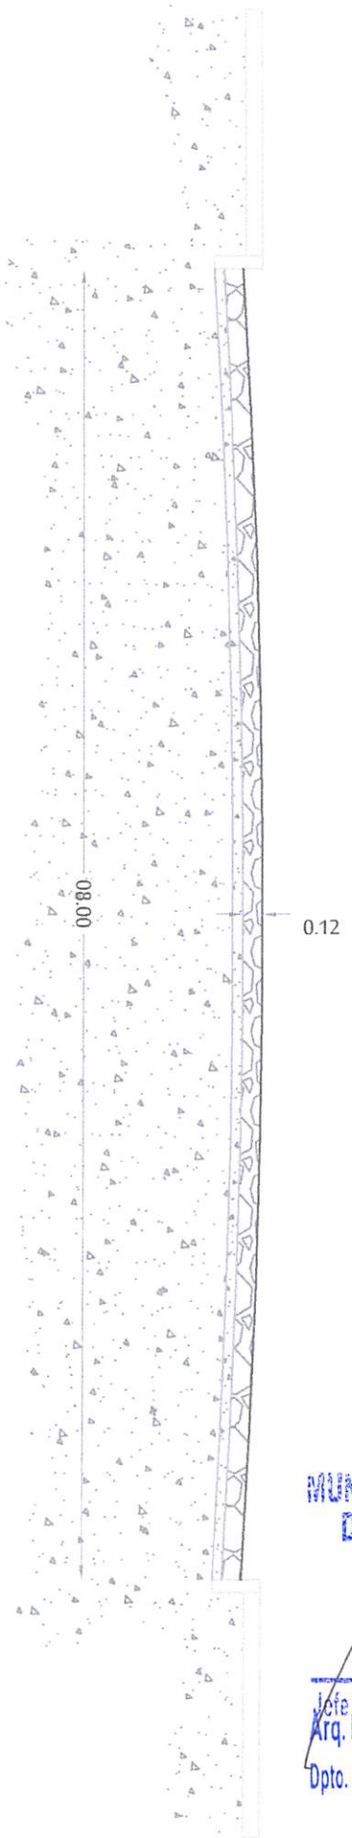

Perfil de Calle

MUNICIPALIDAD DE PEDRO JUAN CABALLERO
Departamento de Obras Municipales
APROBADO
Fecha: 23/11/16
EXP N°: 69591
Jefe Dpto. Obras Municipales
Arq. Miguel Andres Rojas León
Jefe
Dpto. de Obras y Bienes Municipales

GOBERNACIÓN DEL XIII° DEPARTAMENTO DE AMAMBAY

PROYECTO: CONSTRUCCIÓN DE PAVIMENTO PETREO TIPO EMPEDRADO - Bo. San Juan Neuman

PROFESIONAL:	SECRETARIO DE OBRAS:	UBICACIÓN:	
ING FÉLIX GÓMEZ CORONEL	CARLOS E. ORTIZ RIVAS	Pte. J. B. Gil e/ Roberto Barboza y Emiliano R. F Barrio San Juan Neuman	Nov. 2018

ING. CIVIL FELIX GOMEZ CORONEL
REG. PROF M.O.C.P 2416
FISCAL DE OBRAS
GOBERNACIÓN DE AMAMBAY

PLANILLA DE COMPUTOMETRICO					
CONSTRUCCIÓN DE PAVIMENTO PETREO (TIPO EMPEDRADO) - Bo. San Juan Numan					
Calle Pte. Juan B. Gil e/ Roberto Barbosa y Emiliano R. Fernandez - 242 ml					
ÍTEM	DESCRIPCION	UNIDAD	CANTIDAD	P. UNITARIO	P.TOTAL
1	Replanteo y Marcación	m2	2.287,00		
2	Preparación de caja y perfilado de terreno	m2	2.287,00		
3	Cordones de Ho pre-fabricado 08x30x50	mt	484,00		
4	Refuerzo de cordones c/ tierra apizonada	m3	96,80		
5	Relleno y Compactación	m3	116,63		
6	Colchon de arena	m3	524,00		
7	Empedrado	m2	2.287,00		
8	Apisonado con medios mecanicos	m2	2.287,00		
9	Pintura de Cordones a la cal	ml	484,00		
10	Cartel de Obra 2mx1m	un	1,00		
11	Limpieza final	gl	1,00		
SUB TOTAL					0

MUNICIPALIDAD DE PEDRO JUAN CABALLERO
Departamento de Obras Municipales
APROBADO
Fecha: 23/11/18
EXP N°: 69591
Jefe Dpto. Obras Municipales
Arq. Miguel Andrés Rojas León
Jefe
Dpto. de Obras y Bienes Municipales

ING. CIVIL FELIX GOMEZ CORONEL
REG. PROF M.O.C.P 2478
FISCAL DE OBRAS
GOBERNACIÓN DE AMAMBAY