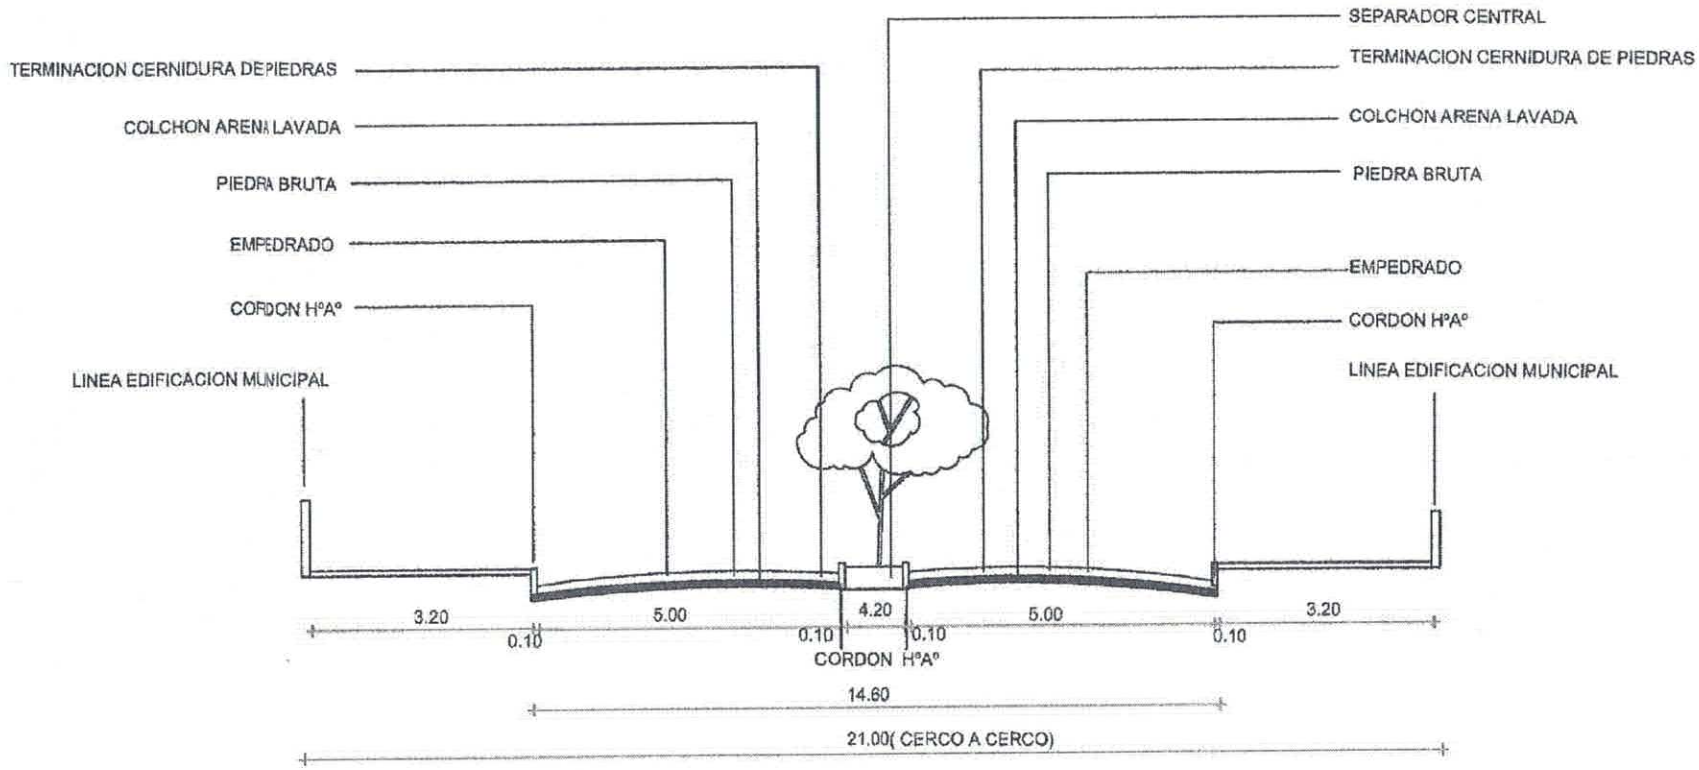

OBRA: EMPEDRADO-CALLE HUMAITA
UBICACION: UNION - II DPTO.SAN PEDRO

ABDON R. CÁCERES S.
ARQUITECTO

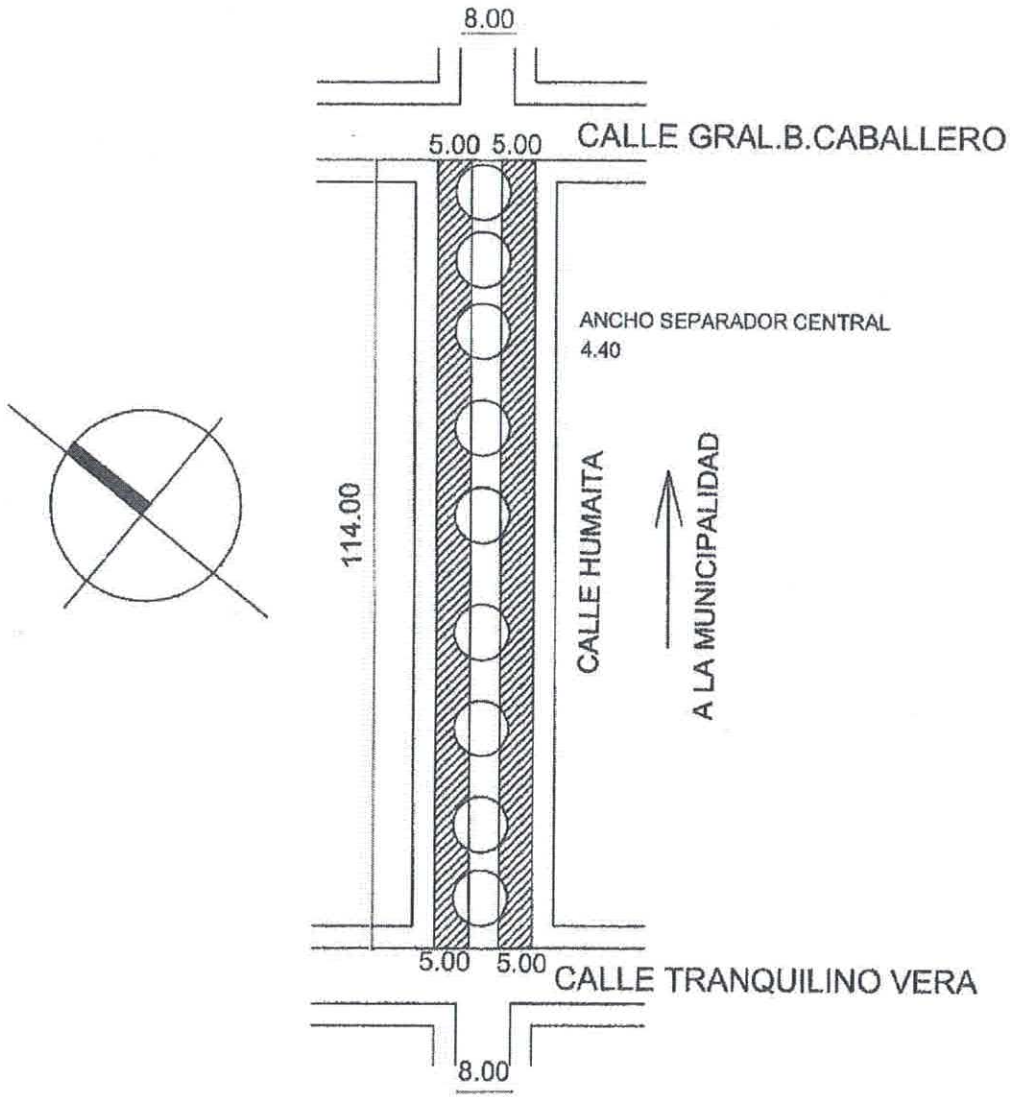

EMPEDRADO DOBLE AVDA. HUMAITA
UNION- II DPTO.SAN PEDRO

ABDON R. CACERES S.
ARQUITECTO