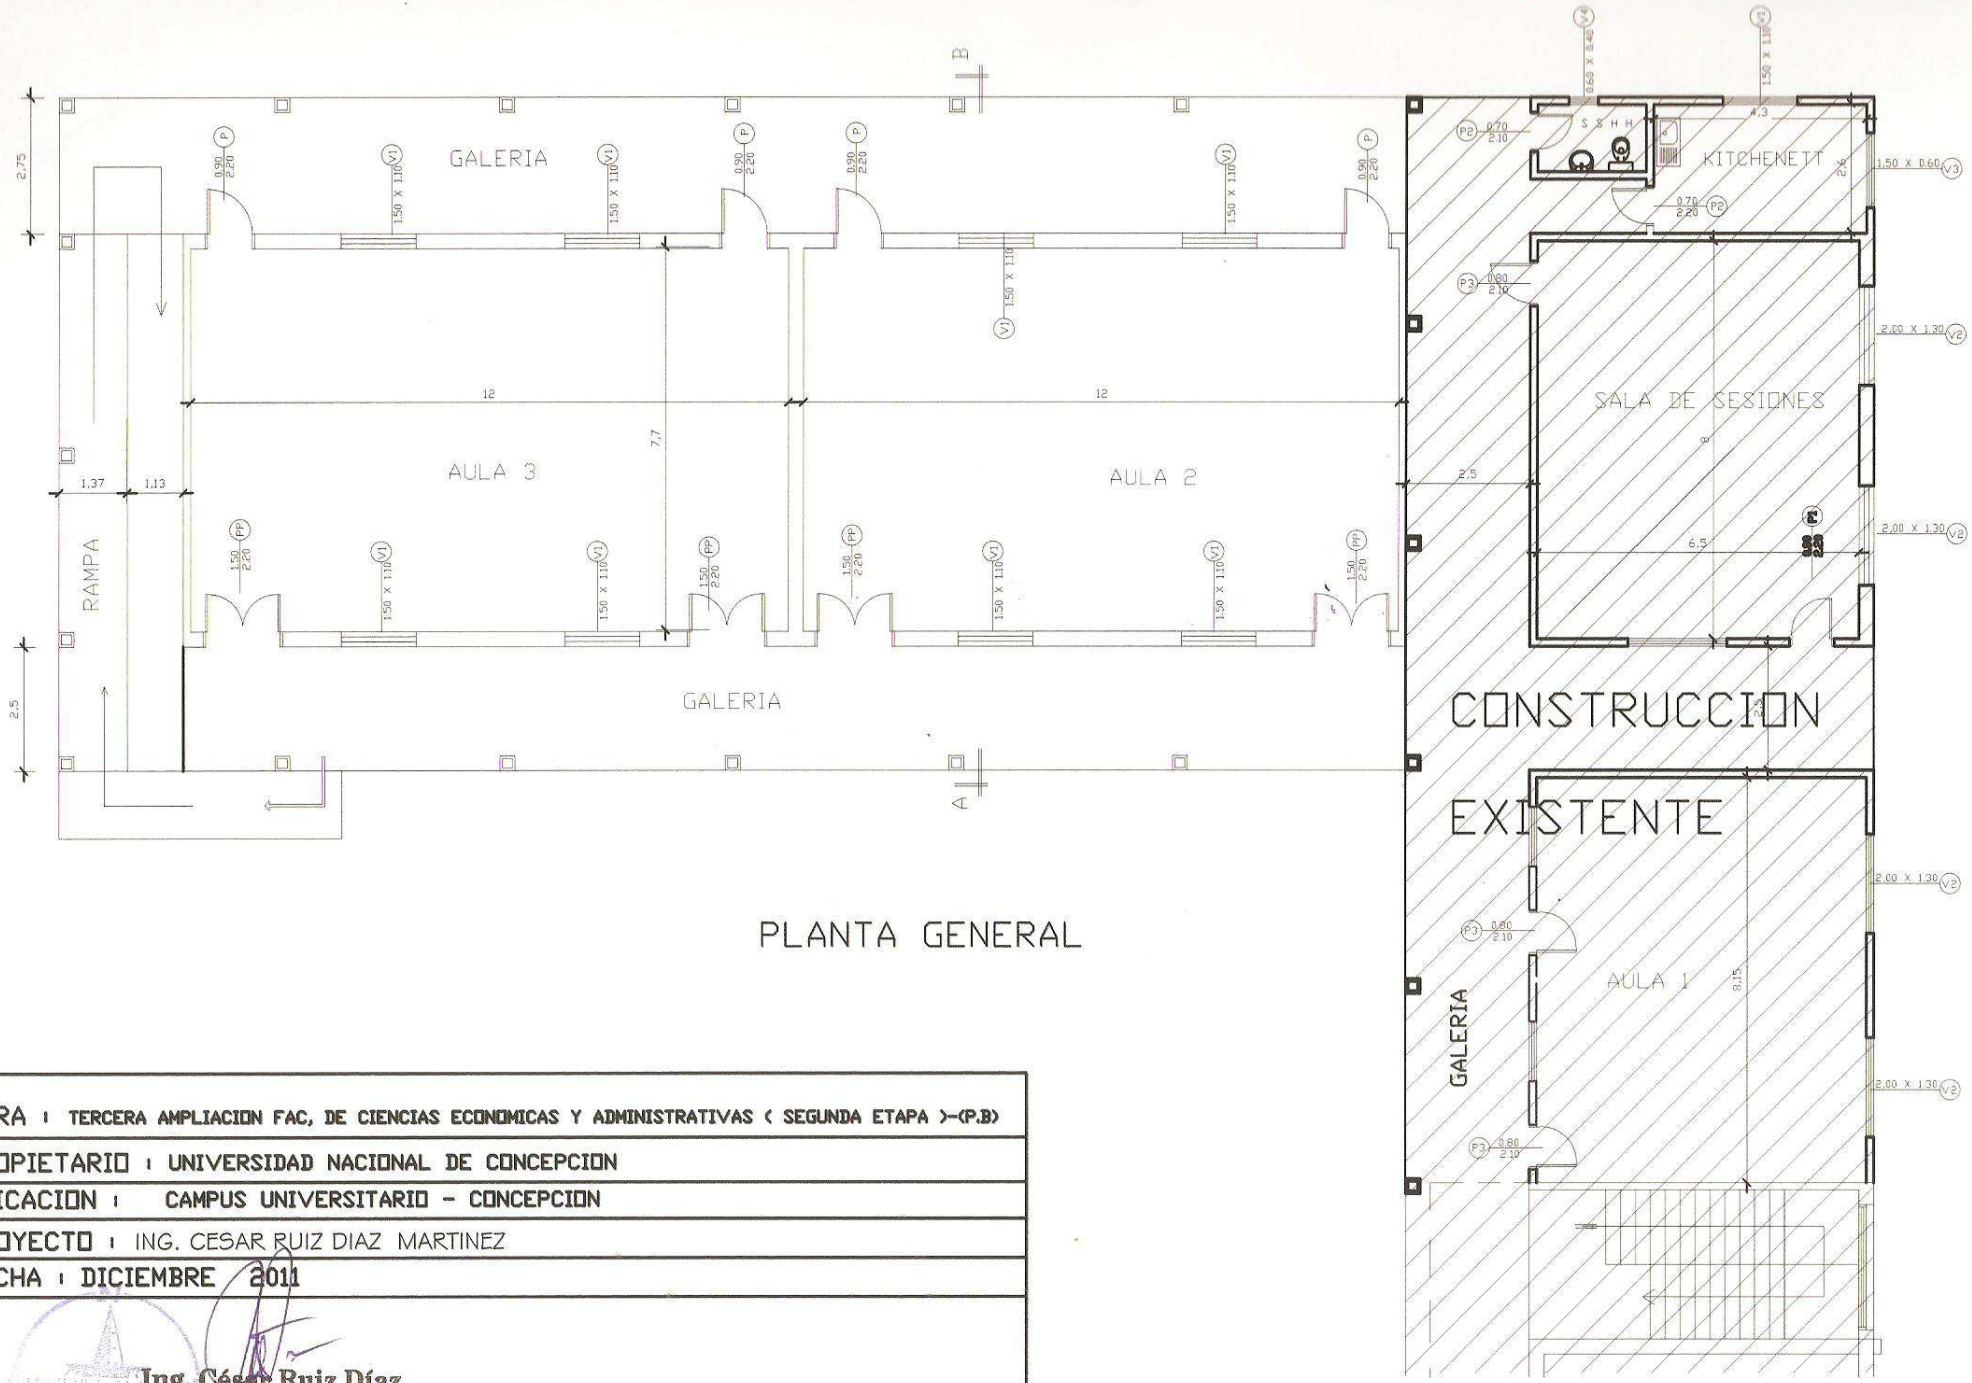

PLANTA GENERAL

OBRA :	TERCERA AMPLIACION FAC, DE CIENCIAS ECONOMICAS Y ADMINISTRATIVAS (SEGUNDA ETAPA)-(P.B)
PROPIETARIO :	UNIVERSIDAD NACIONAL DE CONCEPCION
UBICACION :	CAMPUS UNIVERSITARIO - CONCEPCION
PROYECTO :	ING. CESAR RUIZ DIAZ MARTINEZ
FECHA :	DICIEMBRE 2011

Ing. César Ruiz Díaz
Dpto. Técnico

Asesoría Técnica

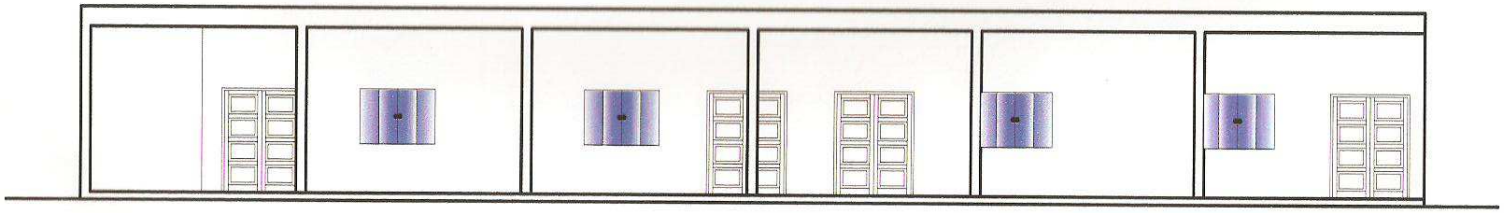

FACHADA AMPLIACION
Esc: 1/100

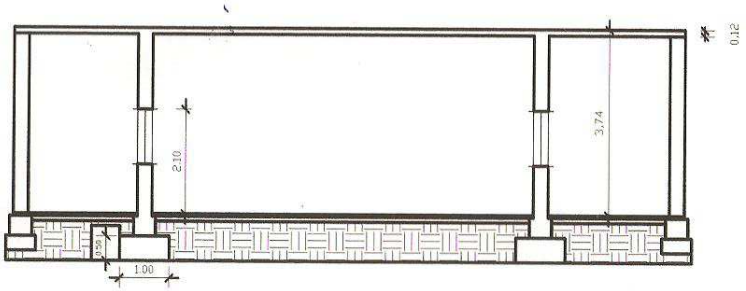

CORTE A - B
Esc: 1/100

OBRA :	TERCERA AMPLIACION FAC, DE CIENCIAS ECONOMICAS Y ADMINISTRATIVAS (SEGUNDA ETAPA)-(P.B)
PROPIETARIO :	UNIVERSIDAD NACIONAL DE CONCEPCION
UBICACION :	CAMPUS UNIVERSITARIO - CONCEPCION
PROYECTO :	ING. CESAR RUIZ DIAZ MARTINEZ
FECHA :	DICIEMBRE 2011

Ing. César Ruiz Díaz
Dpto. Técnico