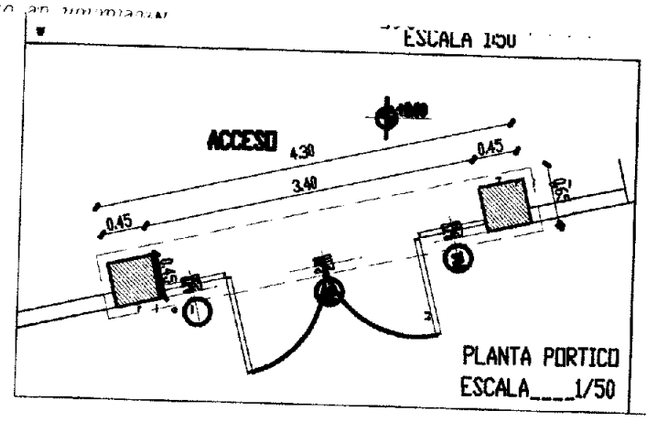
ESCALA 1:50
ACCESO
4.30
3.40
0.45
0.45
PLANTA PORTICO
ESCALA____1/50