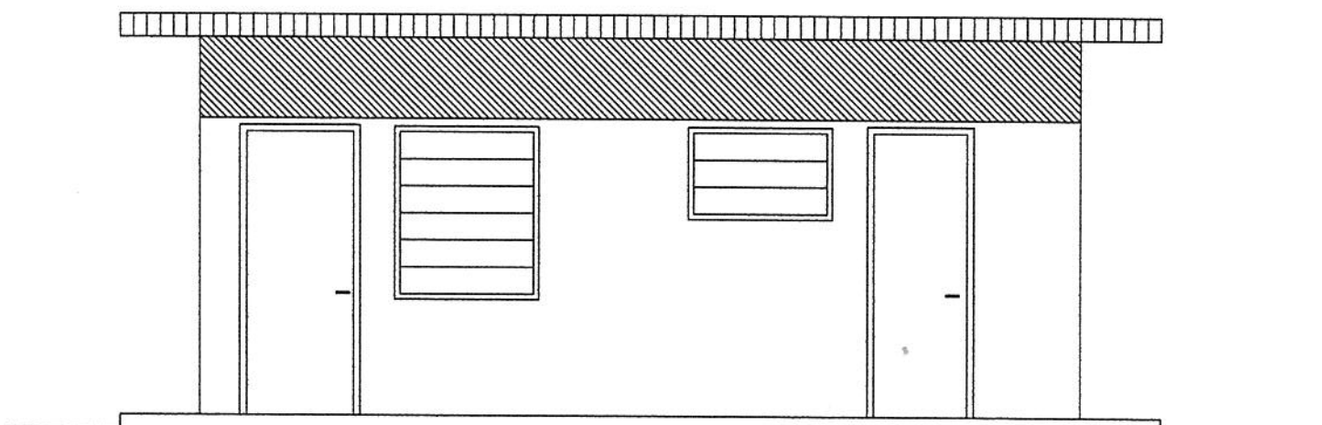

FACHADA PRINCIPAL
ESCALA: 1/50

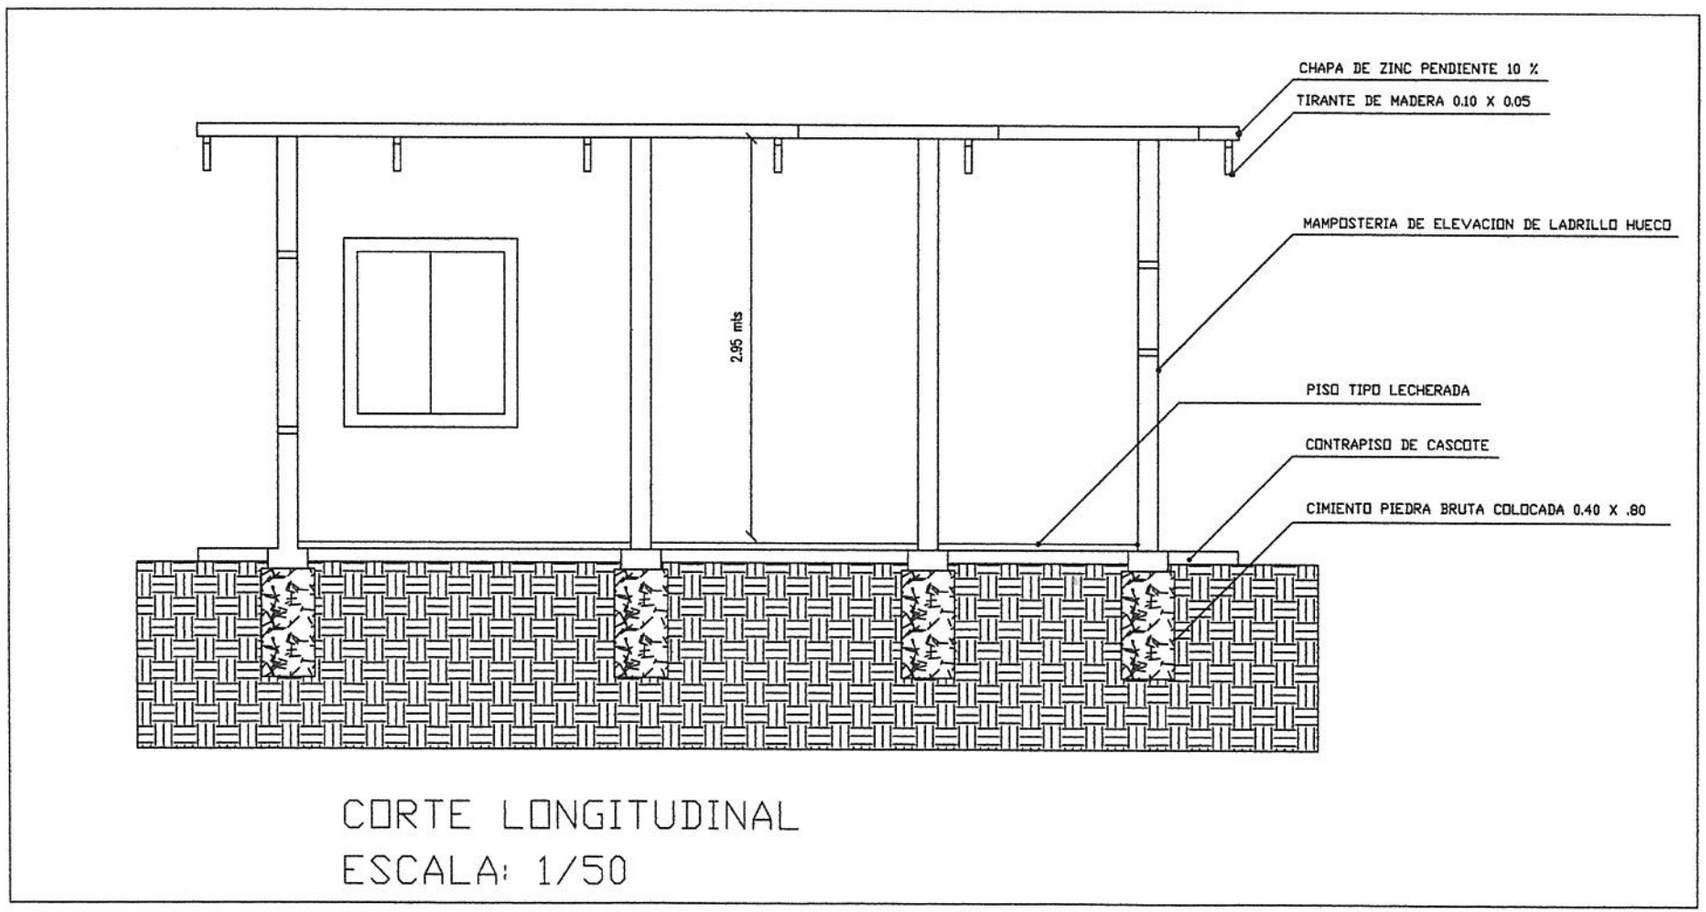

CORTE LONGITUDINAL

ESCALA: 1/50

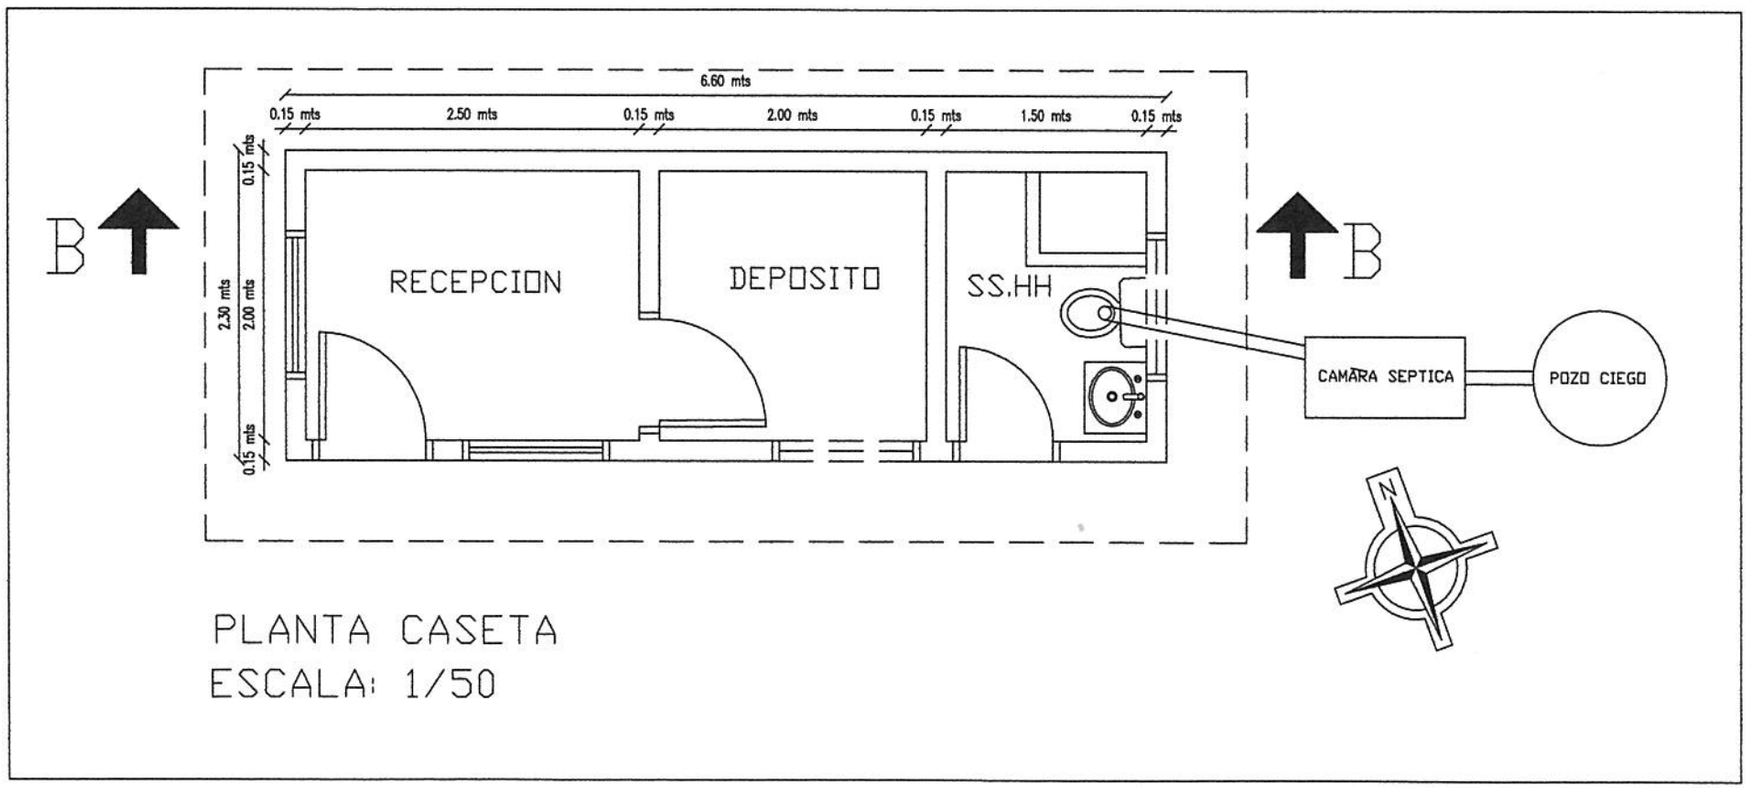

PLANTA CASETA
ESCALA: 1/50

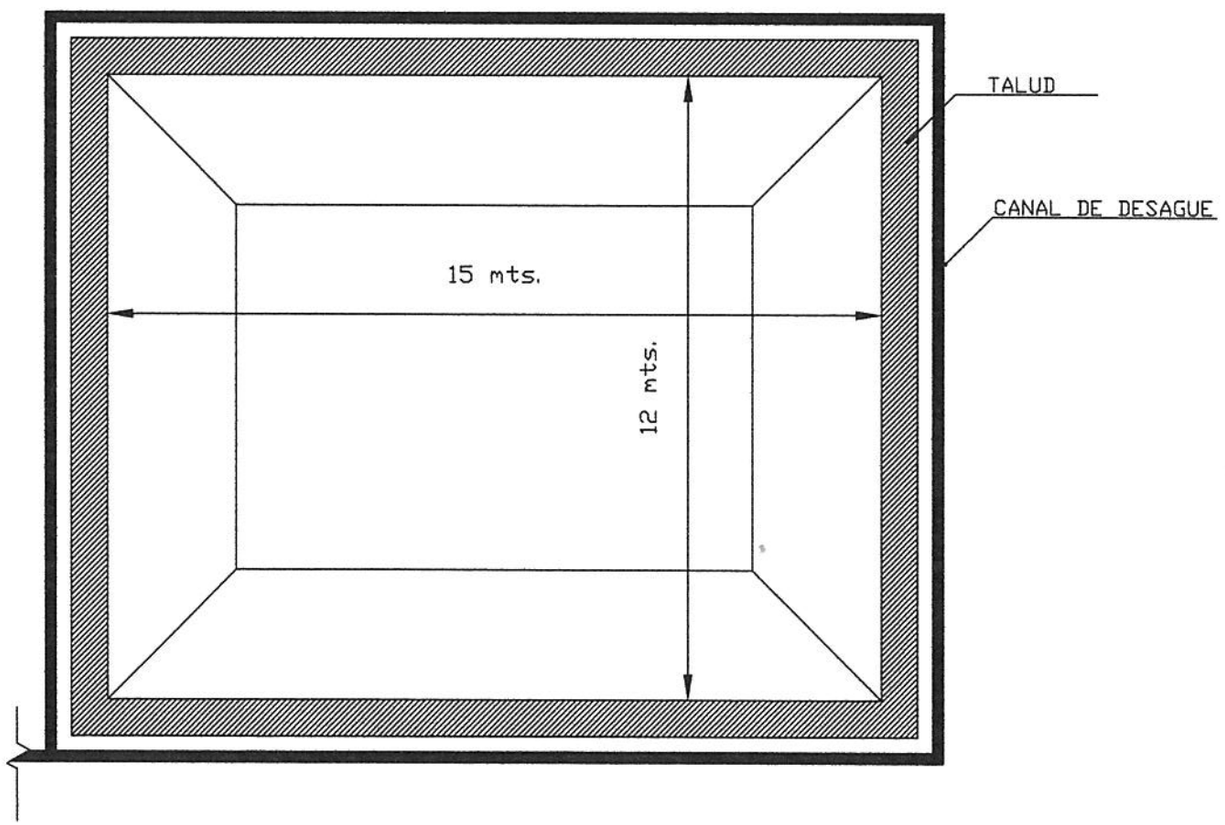

FOSA DE DISPOSICION FINAL

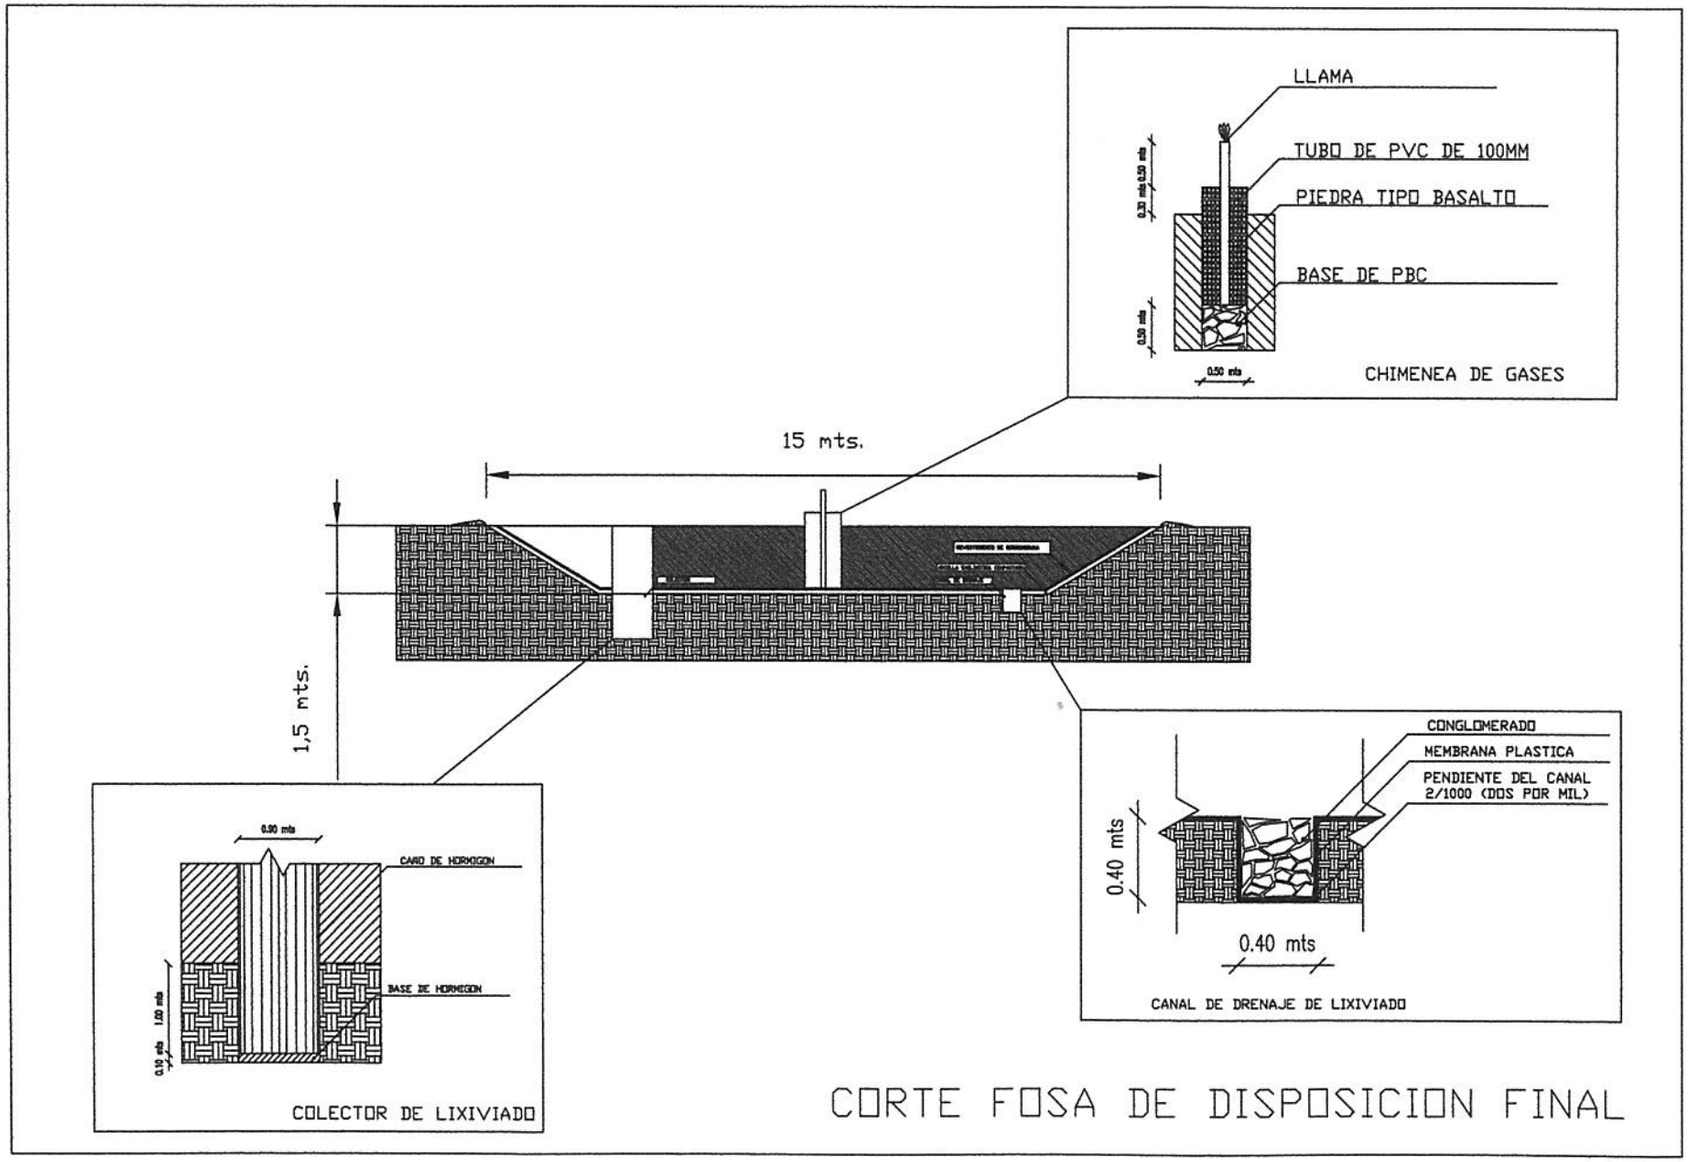
LLAMA
TUBO DE PVC DE 100MM
PIEDRA TIPO BASALTO
BASE DE PBC
0.50 mts
CHIMENEA DE GASES
15 mts.
1,5 mts.
CONGLOMERADO
MEMBRANA PLASTICA
PENDIENTE DEL CANAL
2/1000 (DOS POR MIL)
0.40 mts
0.40 mts
CANAL DE DRENAJE DE LIXIVIADO
0.90 mts
CARD DE HORMIGON
BASE DE HORMIGON
1.00 mts
0.10 mts
COLECTOR DE LIXIVIADO
CORTE FOSA DE DISPOSICION FINAL