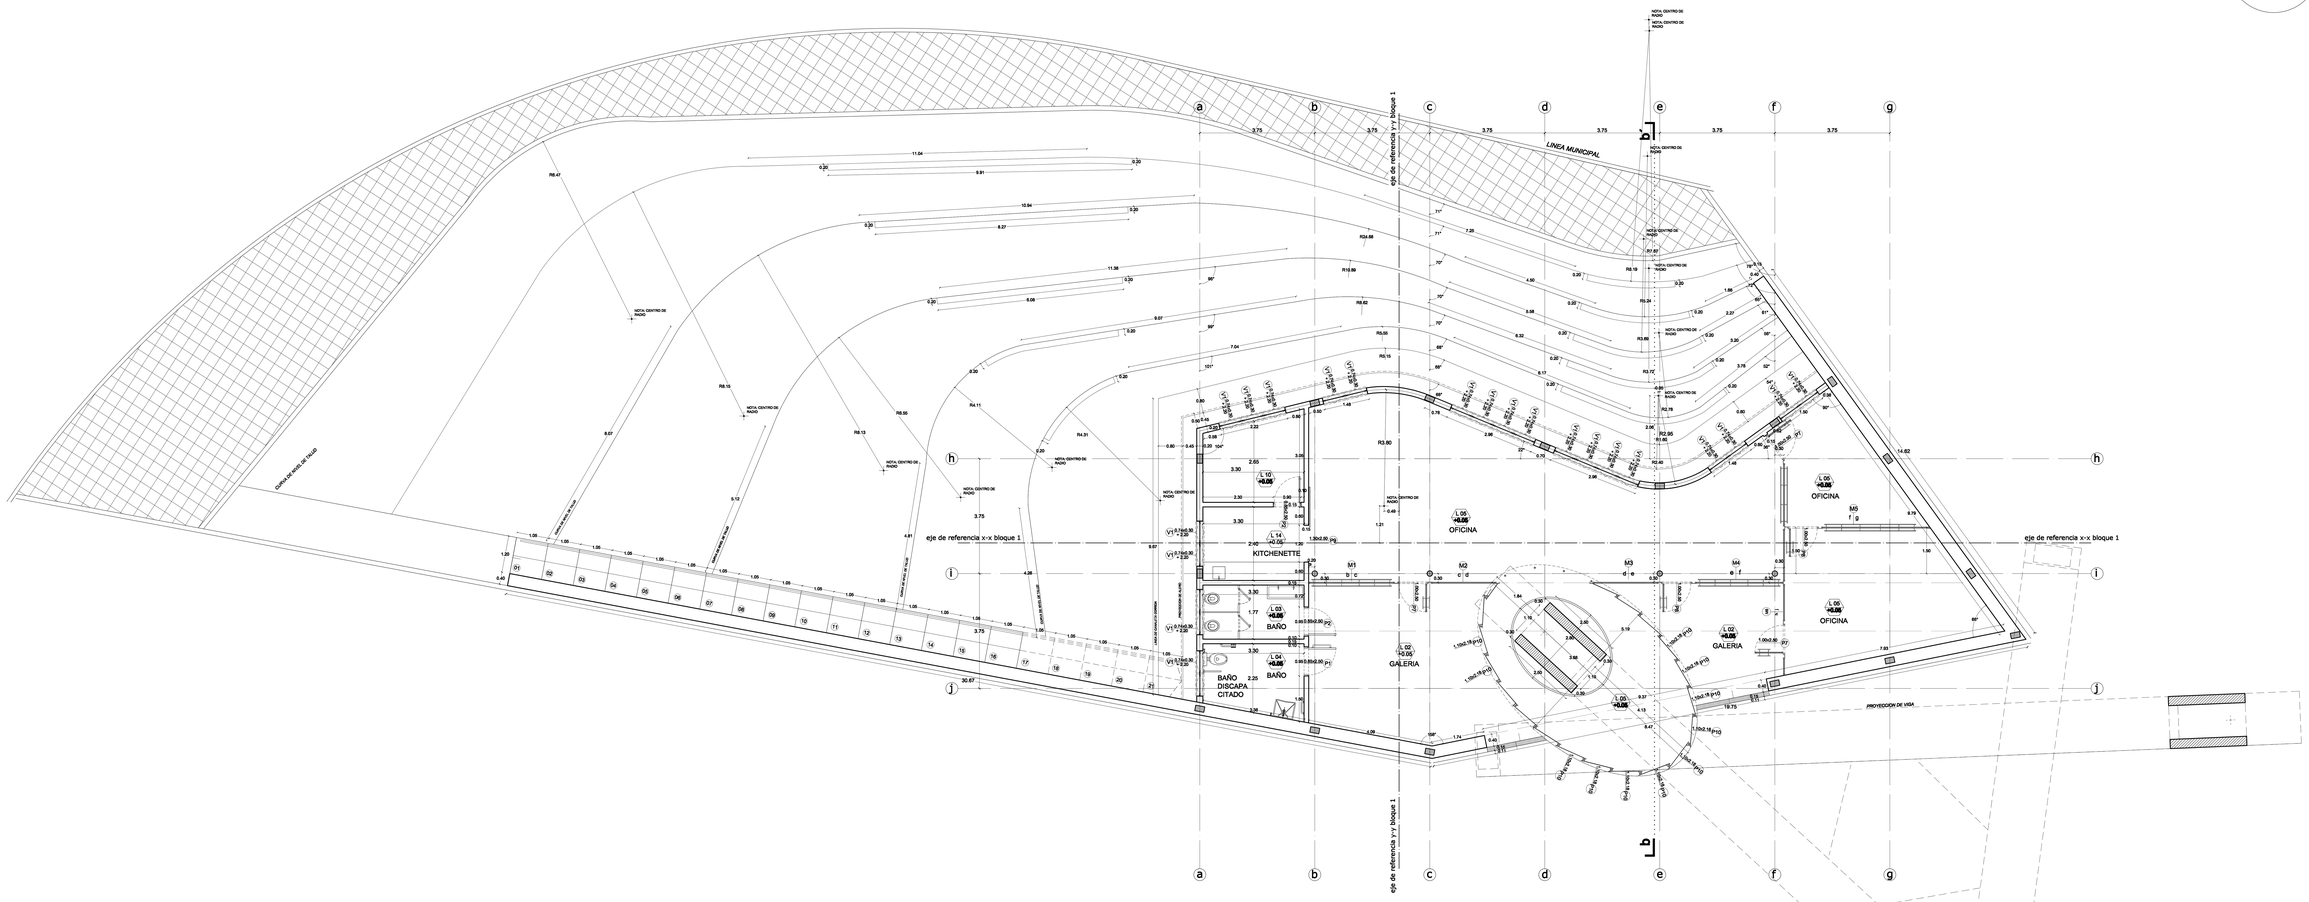

PLANTA BAJA ACOTADA
BLOQUE 1

CENTRO DE ATENCIÓN TURÍSTICA INTEGRAL AL VISITANTE DE ITAPUA

PLANTA ARQUITECTÓNICA			ESCALA 1/50
DIRECCIÓN: TENIENTE RAMOS ALFARO 209 E/ MONTE ALTO. LUQUE - PARAGUAY			
ARQ. R. JAVIER CORVALÁN ESPÍNOLA	FIRMA	2010/08/06 FECHA	A4 Nº LAMINA