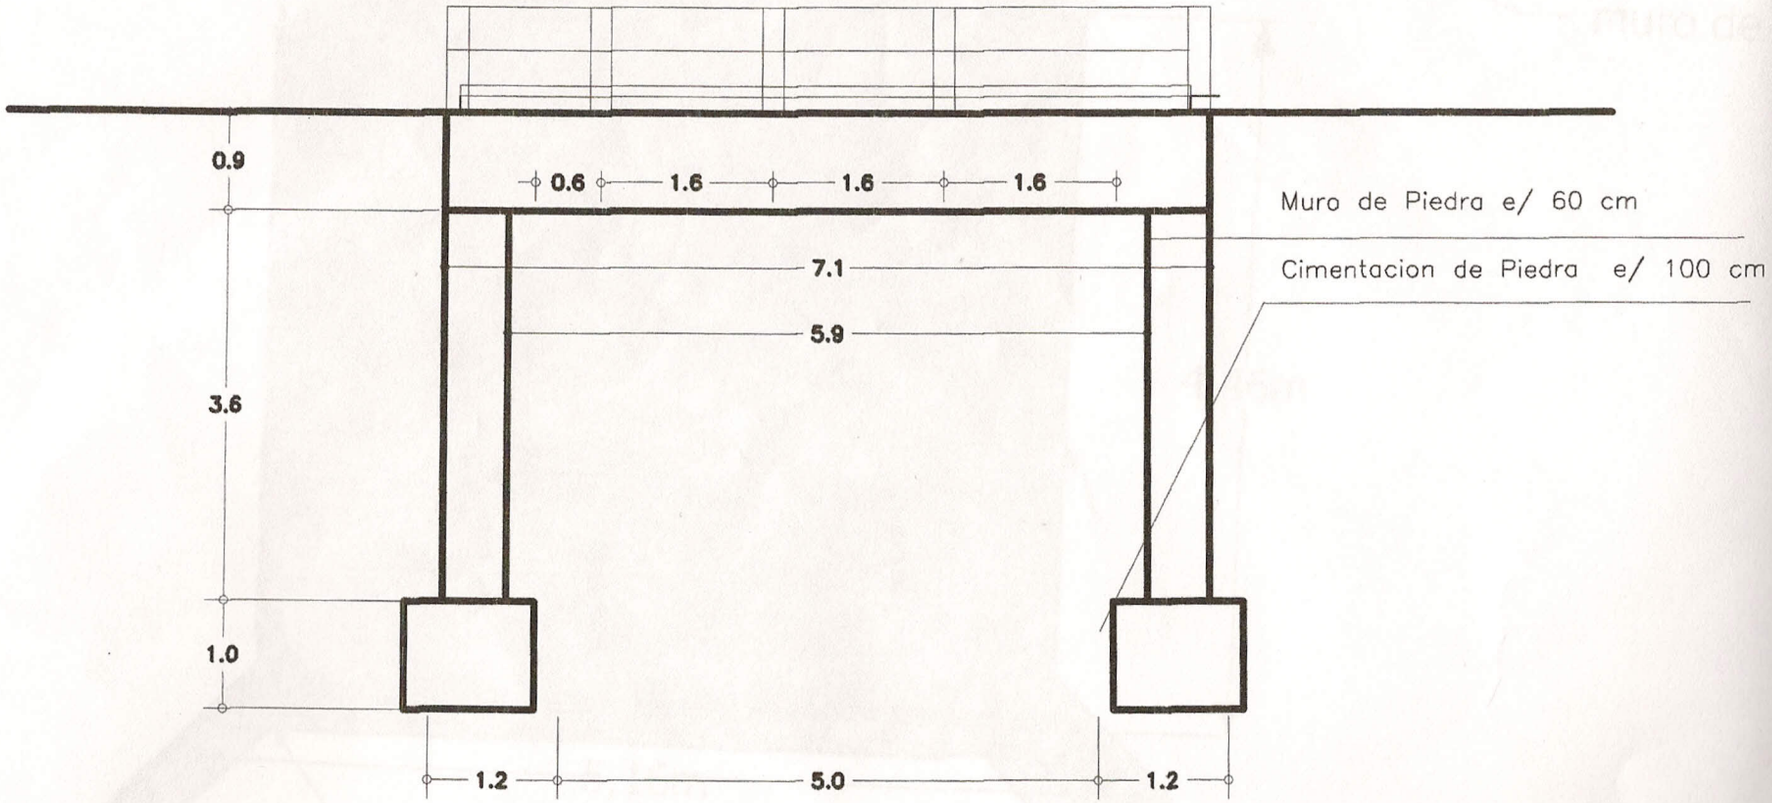

Corte Longitudinal Acotado

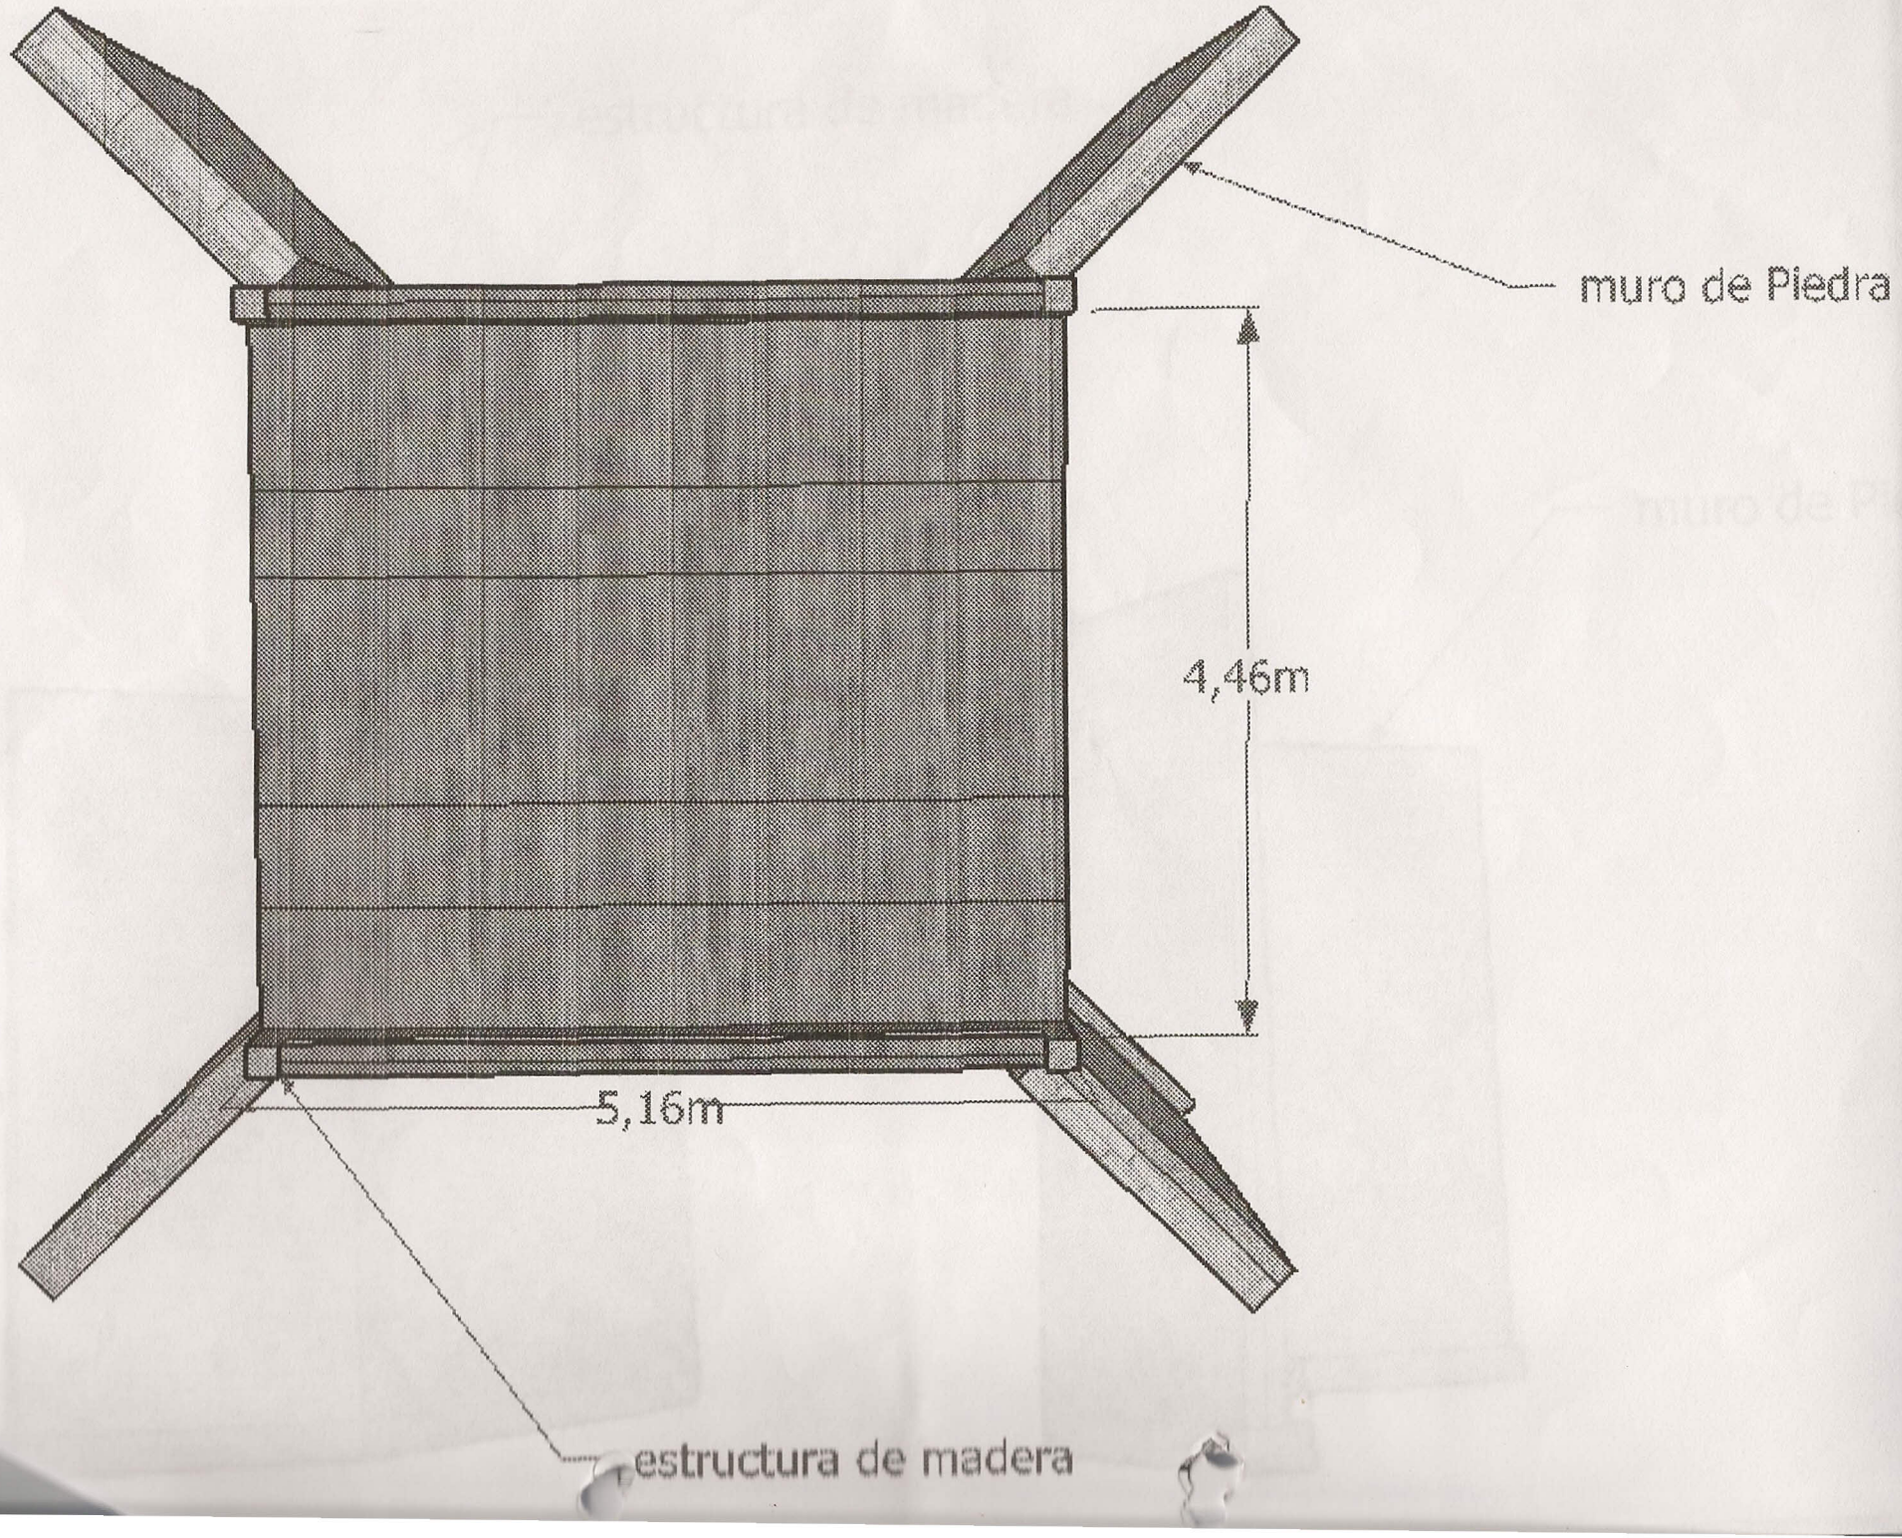
muro de Piedra
4,46m
5,16m
estructura de madera

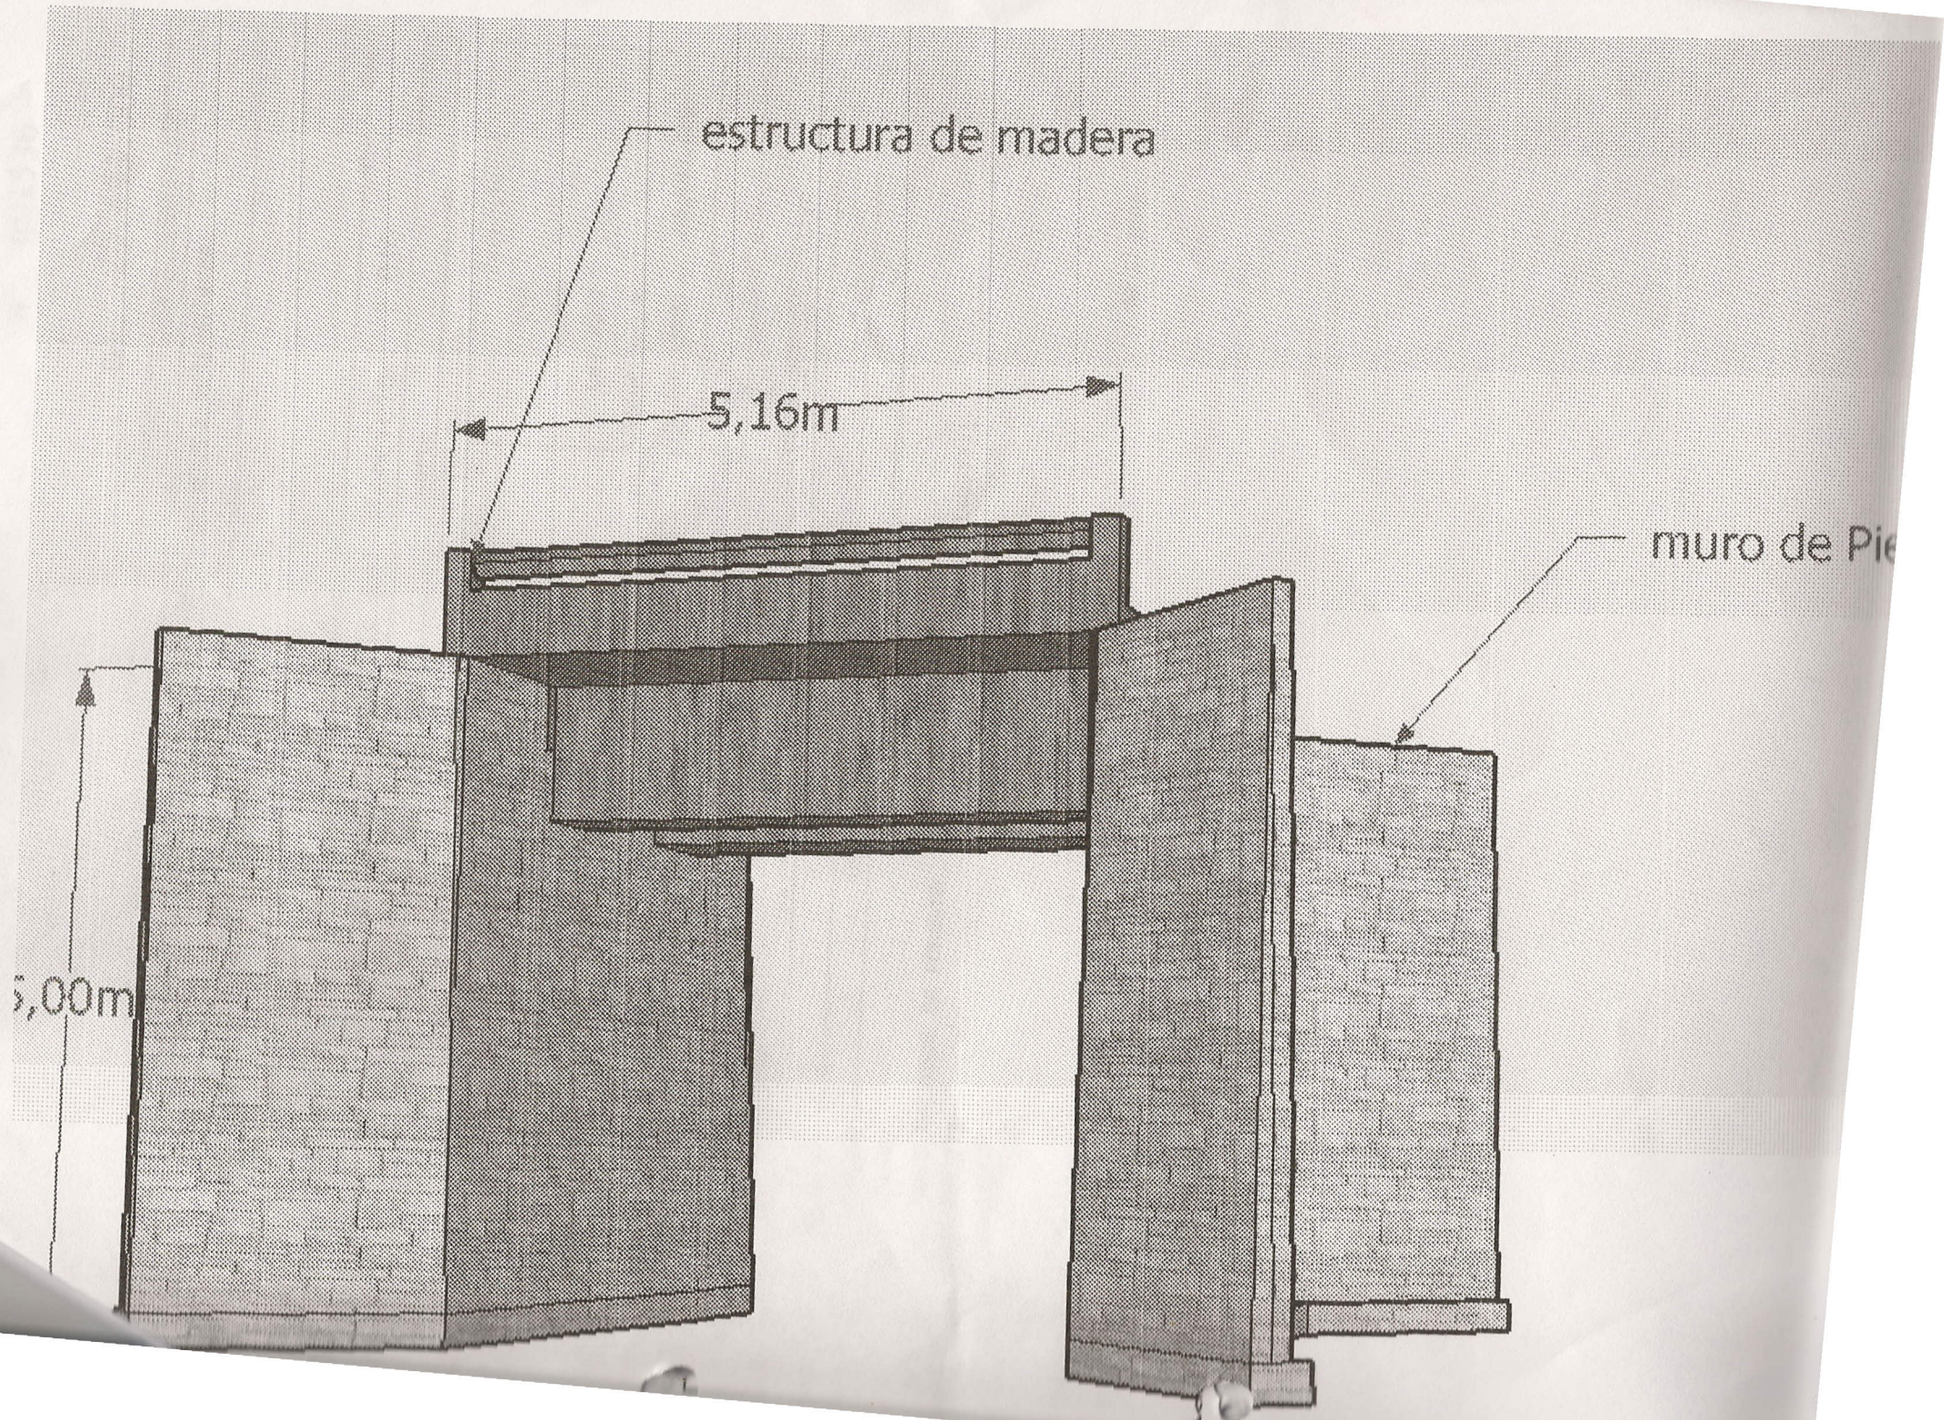
estructura de madera
5,16m
muro de Pie
5,00m