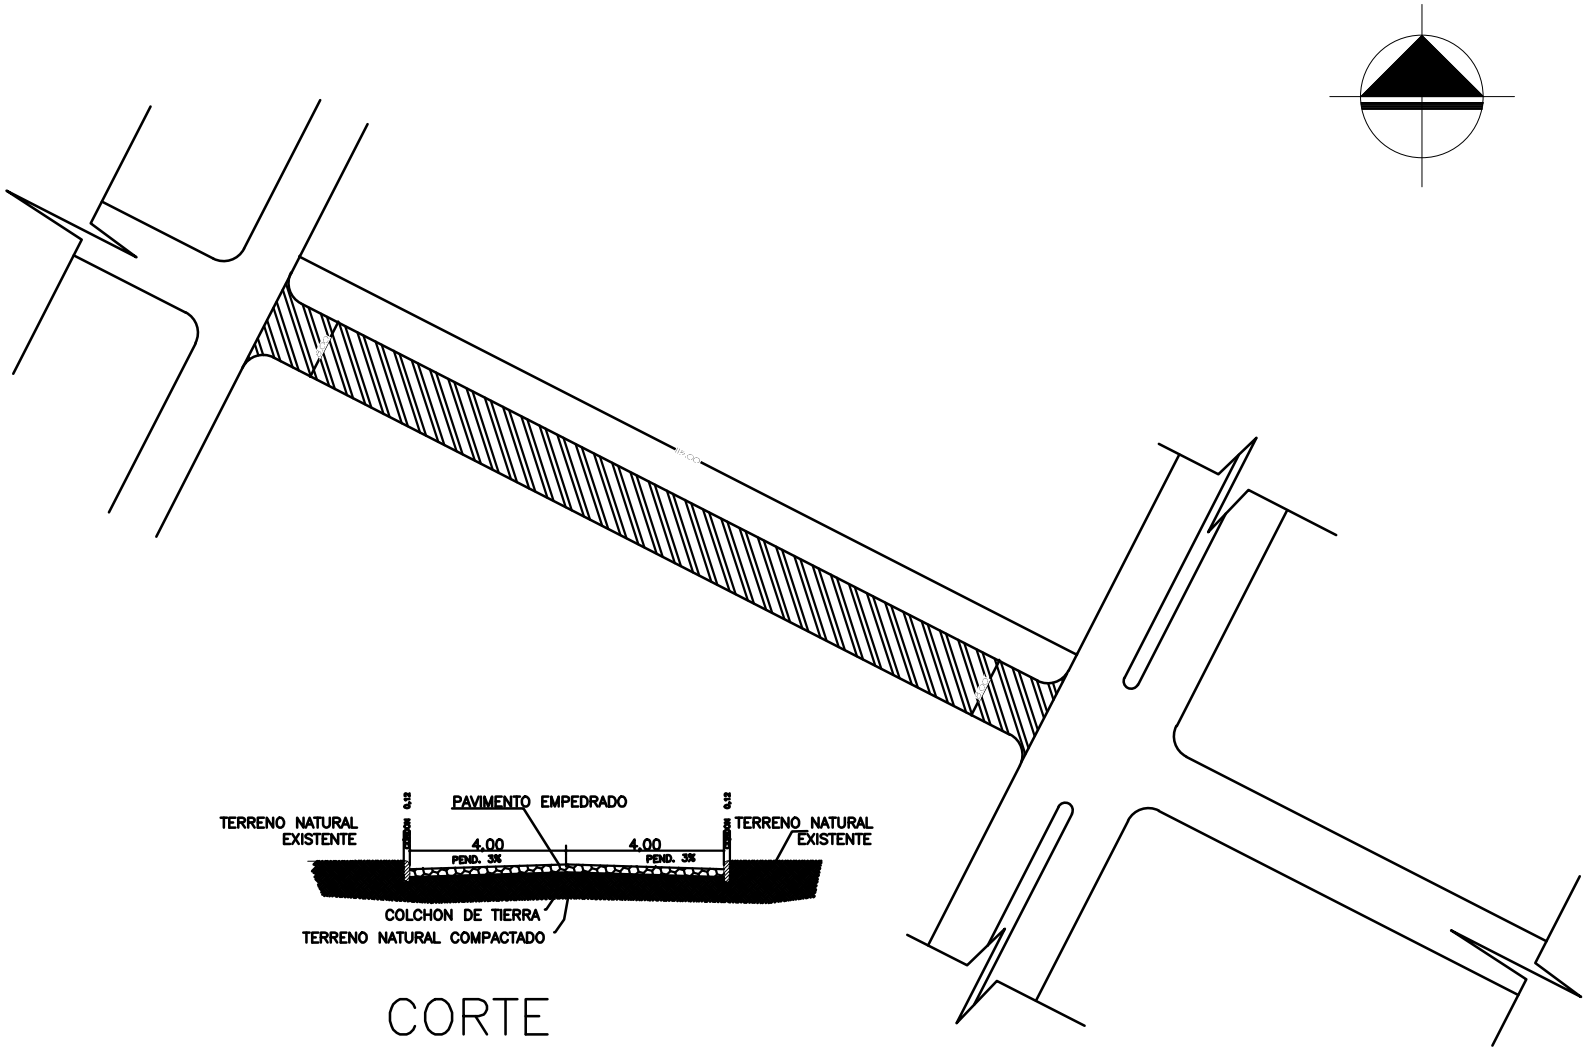

MUNICIPALIDAD DE SAN ALBERTO		
DEPARTAMENTO: **SECRETARIA DE OBRAS**		
DIVISION: **PROYECTO Y FISCALIZACIÓN**		
AÑO **2018**	PLANO **PAVIMENTO TIPO EMPEDRADO.** **Villa Deportiva.**	PLANO Nº 01