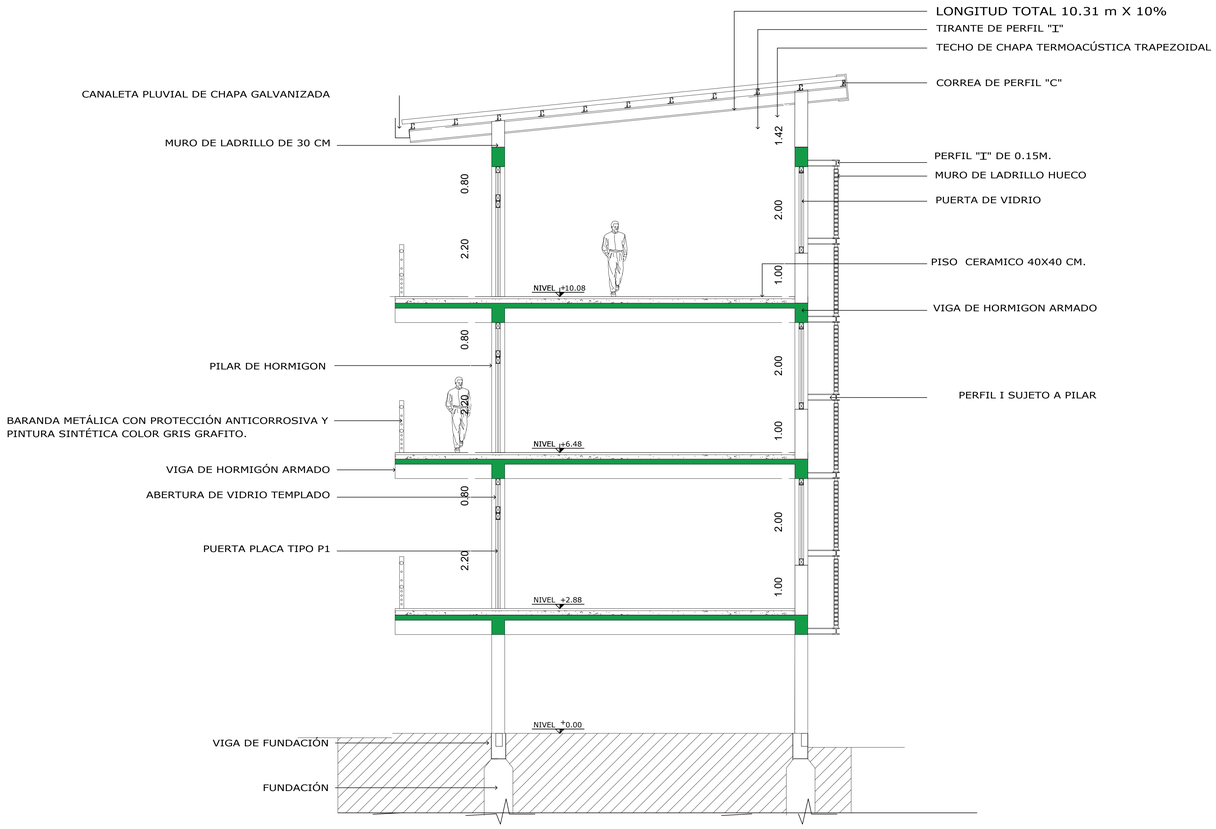


CORTE AA
ESC: 1/50

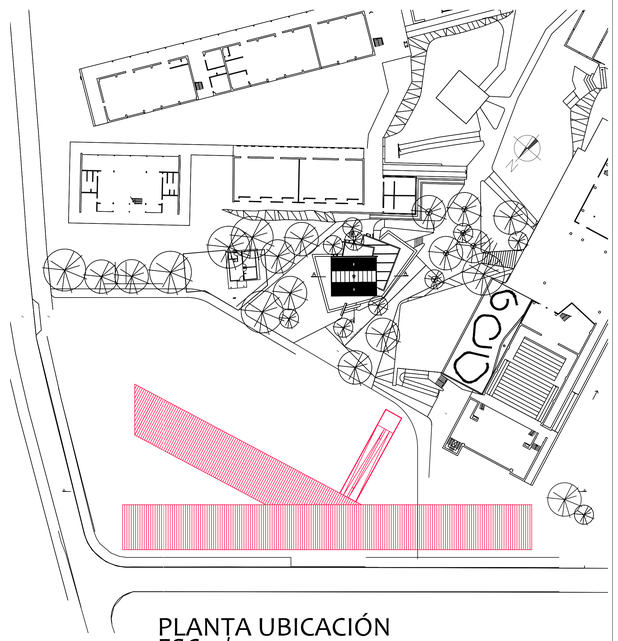

PLANTA UBICACIÓN
ESC: 1/500

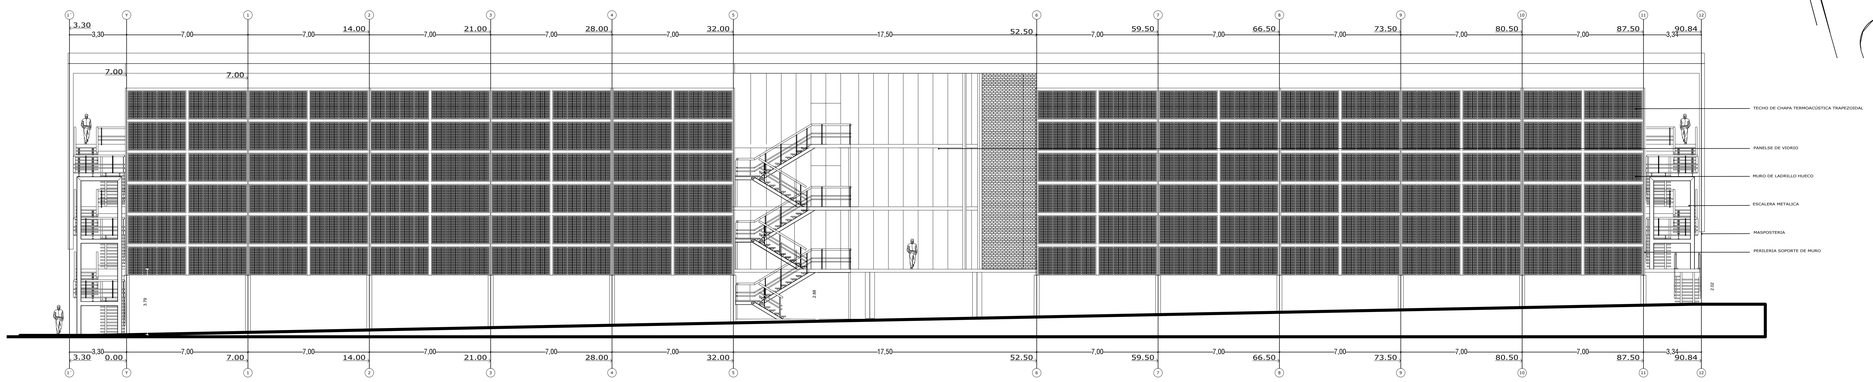


FACHADA FRONTAL
ESC: 1/125

OBRA: PROYECTO AMPLIACIÓN DE AULAS FADA UNA

| | | |
|---|---|---|
| UBICACION | Campus Universitario- San Lorenzo | CTA. CTE. CTRAL.: |
| PROPIETARIO | Facultad de Arquitectura Diseño y Arte | |
| DOMICILIO | Campus Universitario- San Lorenzo | |
| PROFESIONAL | Arq. Quintín Fernández | PTTE. PROF. Nº.: 702186 |
| DOMICILIO | Chaco Boreal 2220 c/ Cerro Cora | |
| SUP. TERRENO | | |
| SUP. CONSTR. | | |
| SUP. A CONSTR. | 3998.25 m2 | |

PROPIETARIO

PROFESIONAL