PLANTA DE ARQUITECTURA

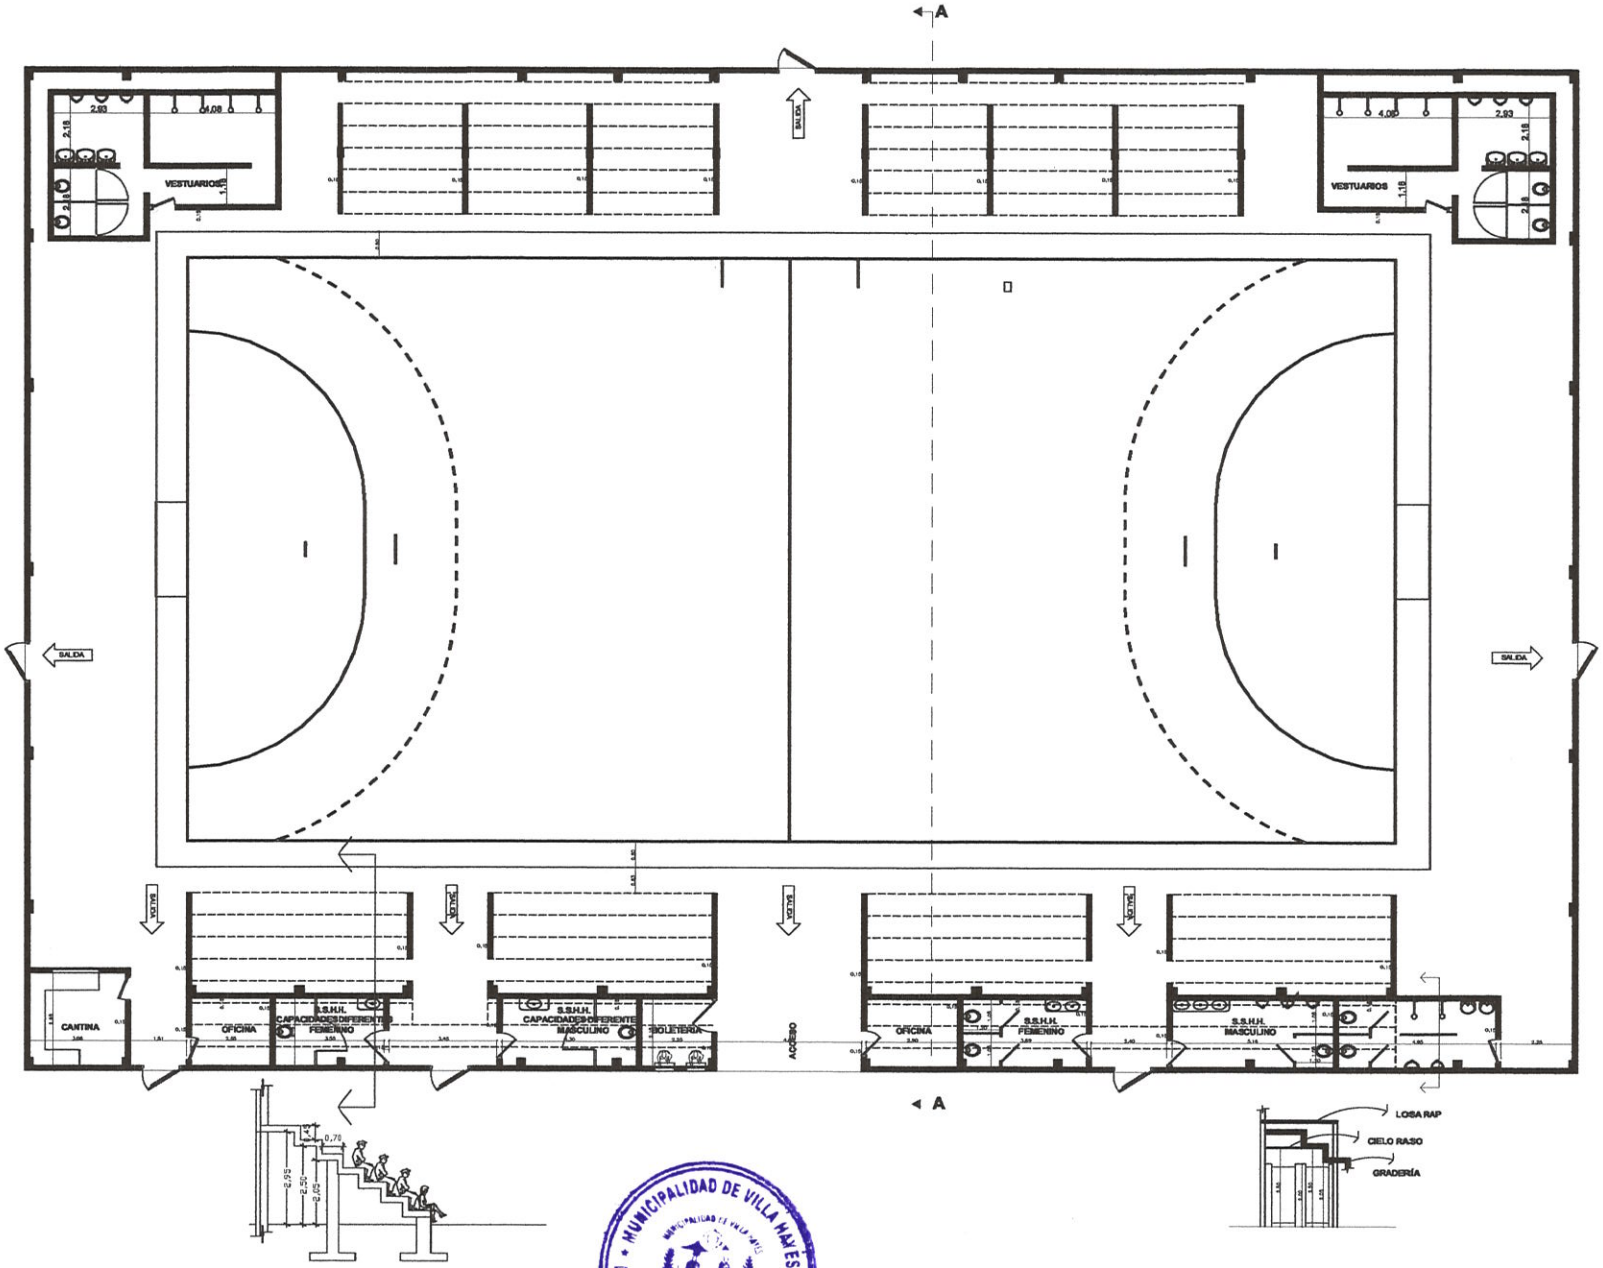

MUNICIPALIDAD DE VILLA HAYES	Dpto. de Obras de la Municipalidad de Villa Hayes	**LÁMINA:**
	PROYECTO: REFORMA POLIDEPORTIVO DE REMANSITO	**ESC:**
	LOCALIDAD: VILLA HAYES-REMANSITO	**FECHA:**

MUNICIPALIDAD DE VILLA HAYES
DIRECCIÓN DE OBRAS Y DESARROLLO URBANO

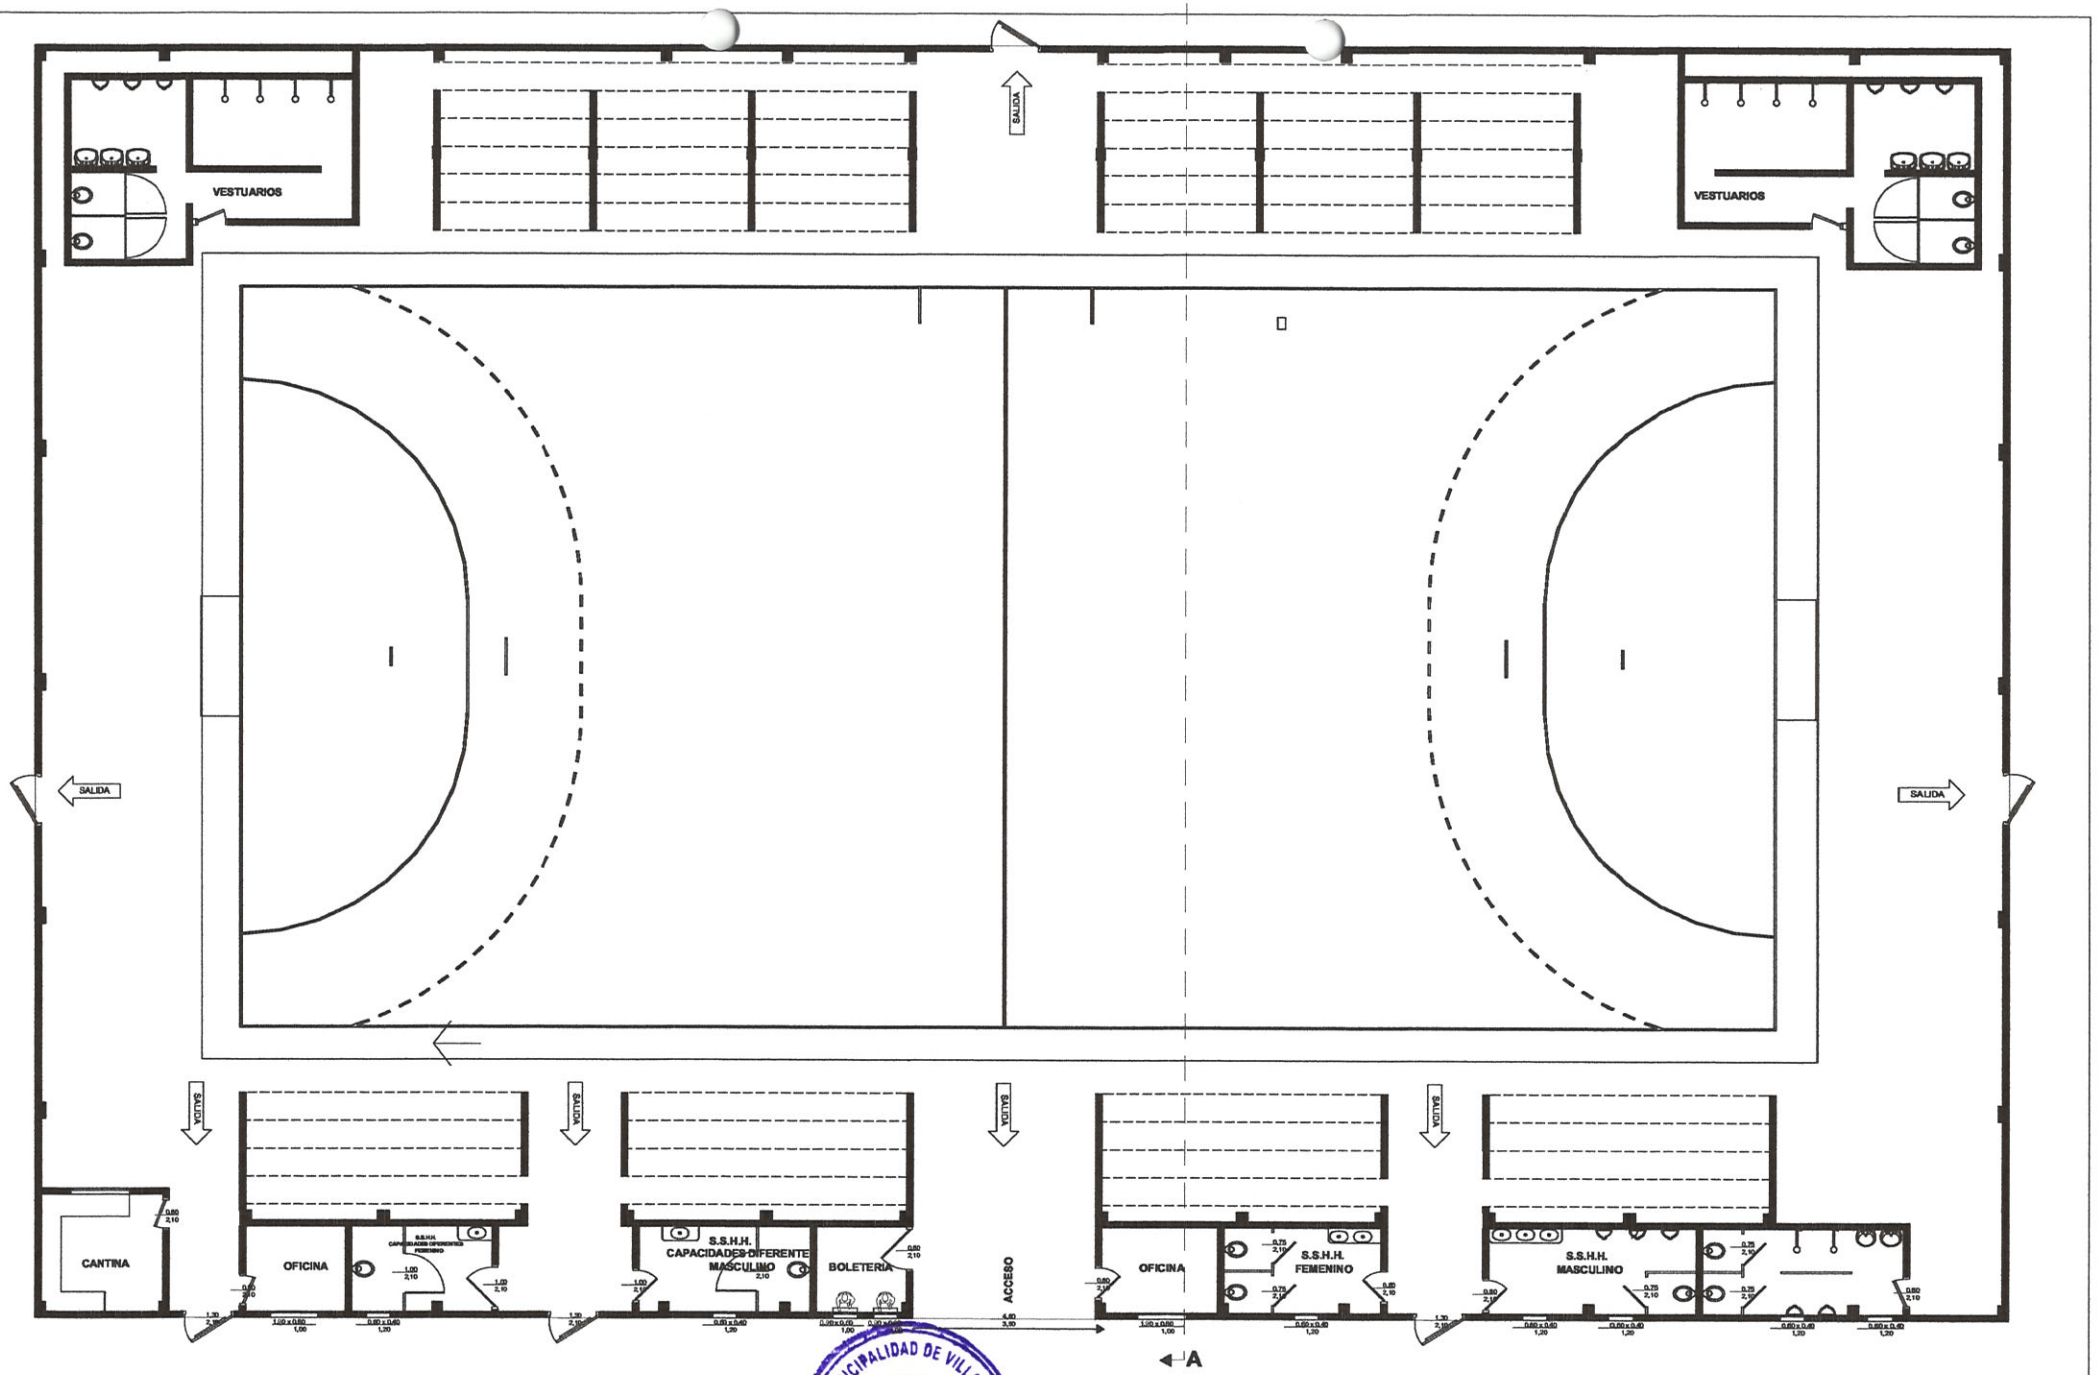

ABERTURAS

1:130

MUNICIPALIDAD DE VILLA HAYES	Dpto. de Obras de la Municipalidad de Villa Hayes	LÁMINA:
	PROYECTO: REFORMA POLIDEPORTIVO DE REMANSITO	ESC:
	LOCALIDAD: VILLA HAYES-REMANSITO	FECHA:

MUNICIPALIDAD DE VILLA HAYES · DIRECCIÓN DE OBRAS Y DESARROLLO URBANO

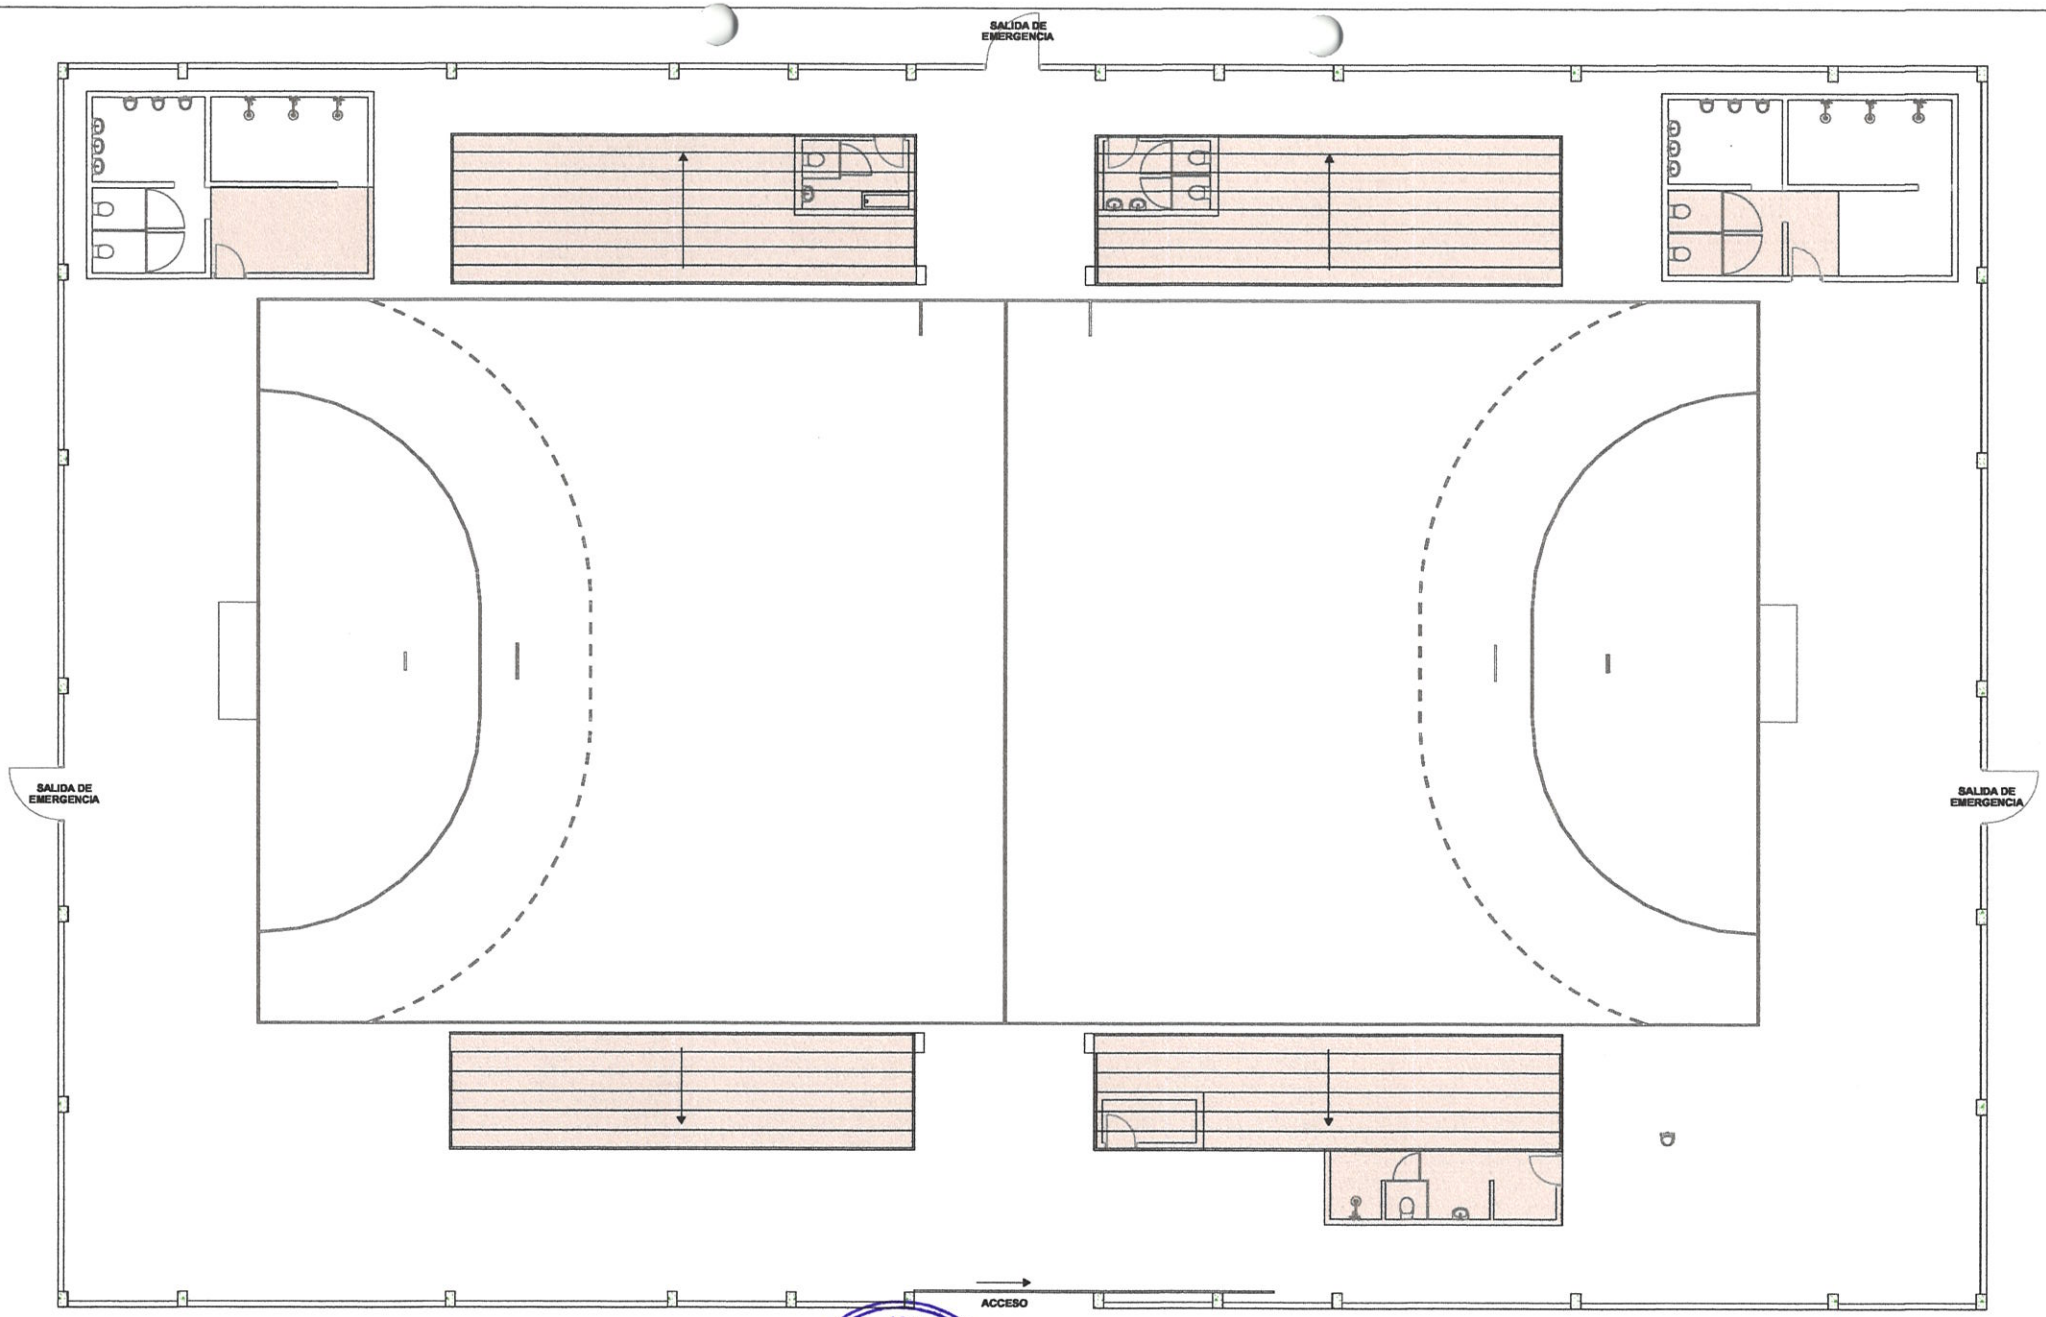

DEMOLICIÓN

MUNICIPALIDAD DE VILLA HAYES	**PROYECTO:** REFORMA POLIDEPORTIVO DE REMANSITO	**LÁMINA:** PLANTA DE DEMOLICIÓN	
		ESC:	
	LOCALIDAD: VILLA HAYES-REMANSITO	**FECHA:**	

MUNICIPALIDAD DE VILLA HAYES
DIRECCIÓN DE OBRAS Y DESARROLLO URBANO

LOSA RAP

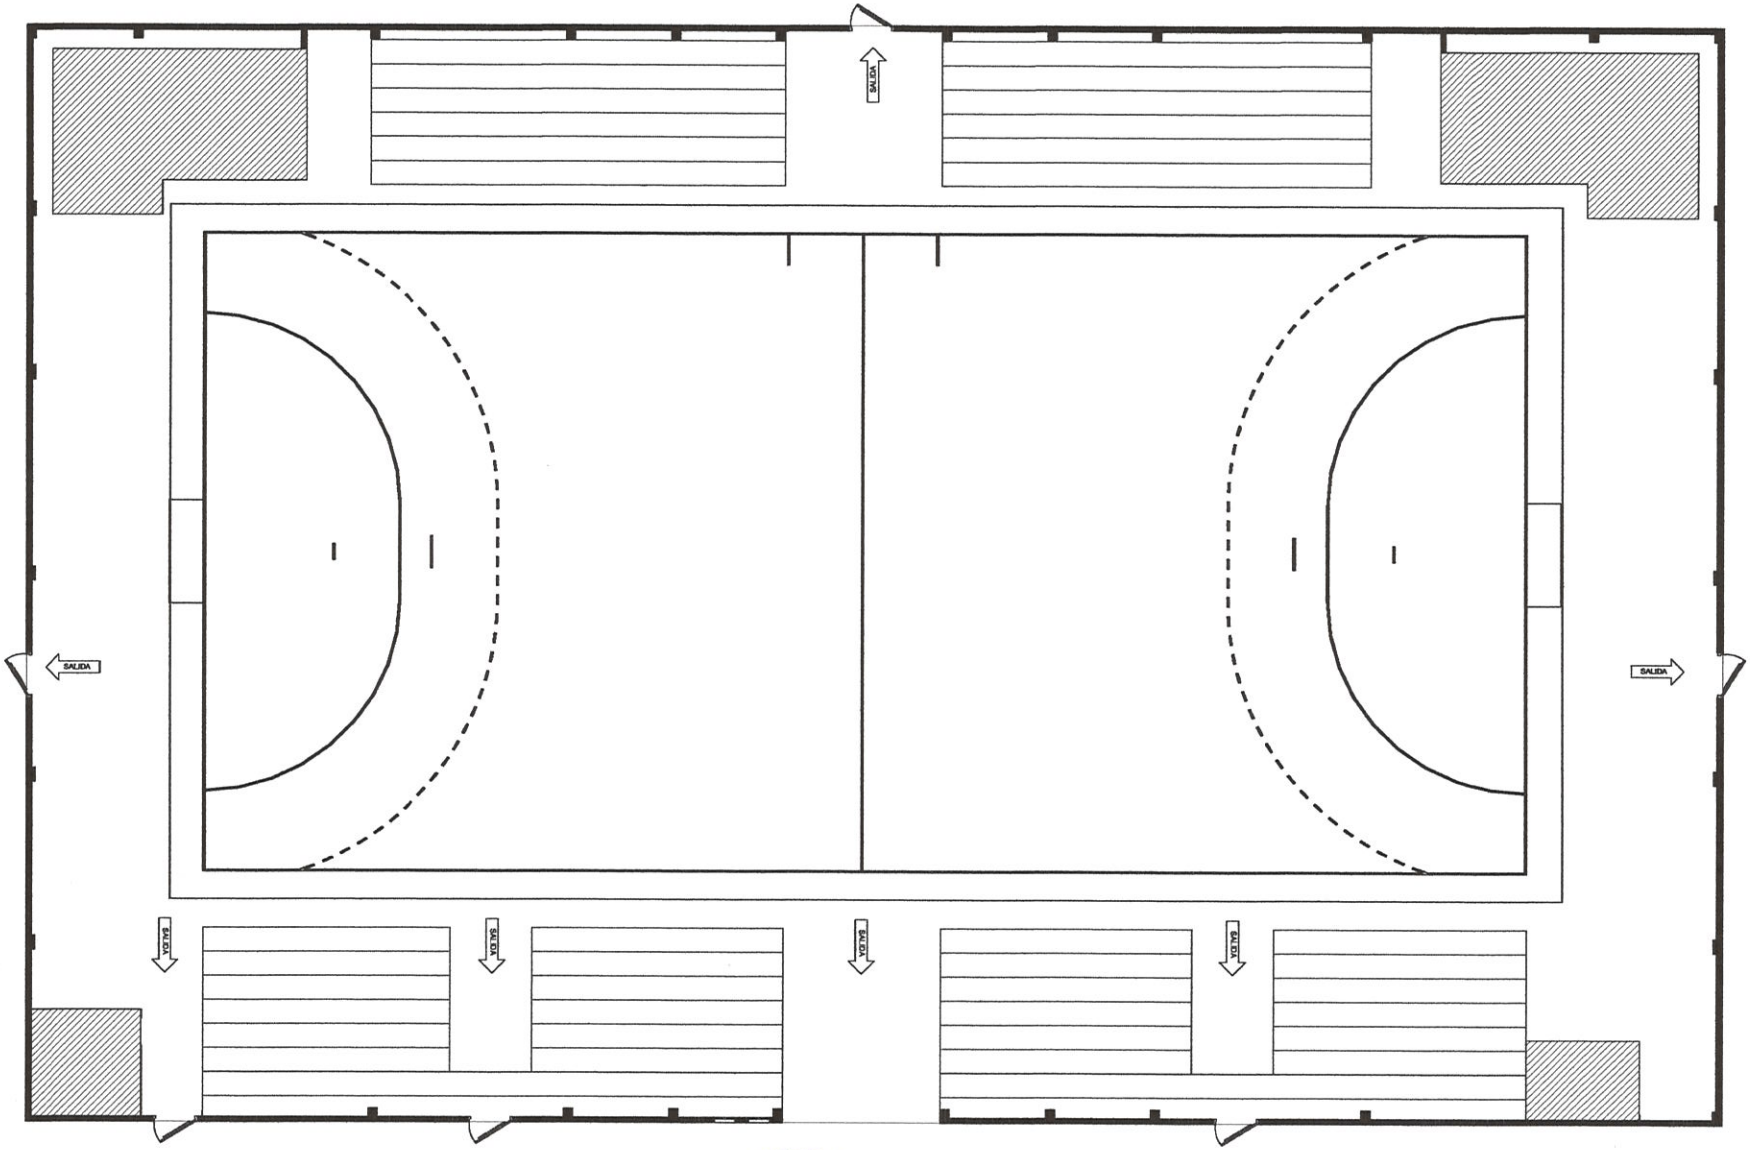

MUNICIPALIDAD DE VILLA HAYES	Dpto. de Obras de la Municipalidad de Villa Hayes	**LÁMINA:**
	PROYECTO: REFORMA POLIDEPORTIVO DE REMANSITO	**ESC:**
	LOCALIDAD: VILLA HAYES-REMANSITO	**FECHA:**

MUNICIPALIDAD DE VILLA HAYES
DIRECCION DE OBRAS Y DESARROLLO URBANO

PLANTA SANITARIA

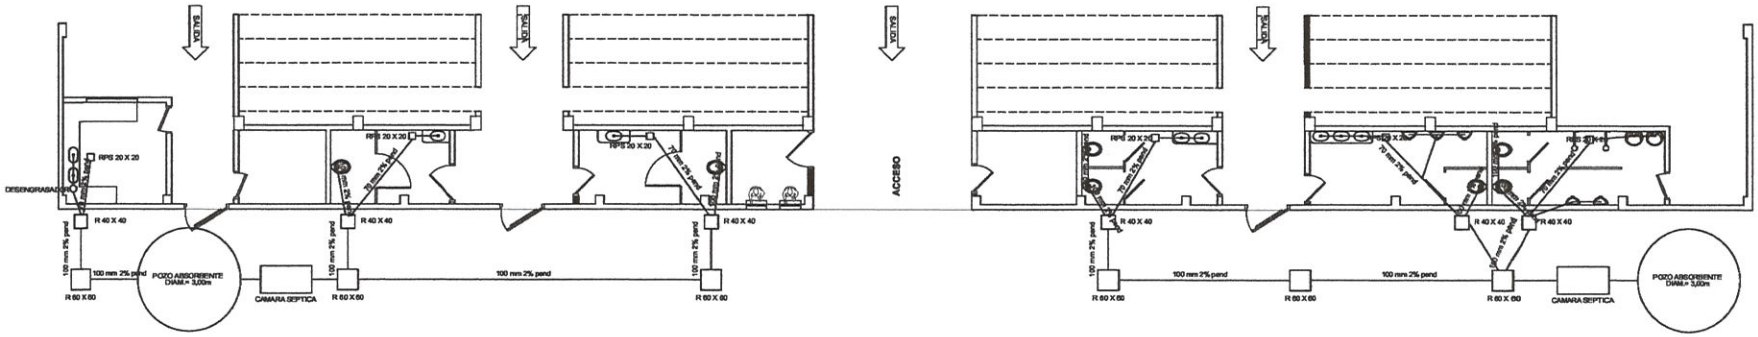

ESQUEMA PLANTA ELECTRICA

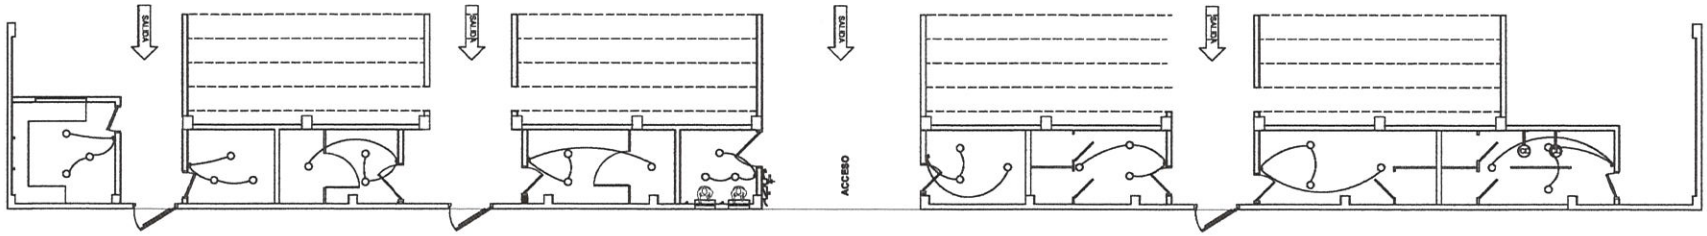

MUNICIPALIDAD DE VILLA HAYES	Dpto. de Obras de la Municipalidad de Villa Hayes	**LÁMINA:**
	PROYECTO: REFORMA POLIDEPORTIVO DE REMANSITO	**ESC:**
	LOCALIDAD: VILLA HAYES-REMANSITO	**FECHA:**

MUNICIPALIDAD DE VILLA HAYES
DIRECCIÓN DE OBRAS Y DESARROLLO URBANO

GRADERIAS NORTE - ACCESO / GRADERIAS SUR
DETALLES DE ARMADURAS

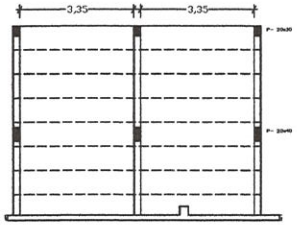

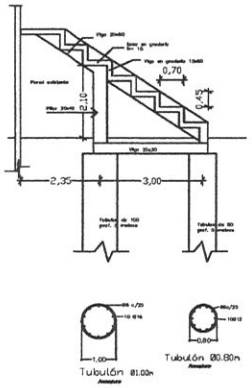

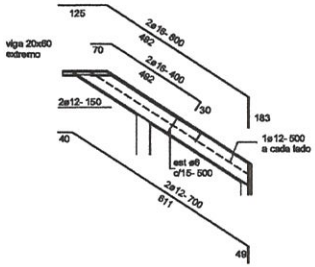

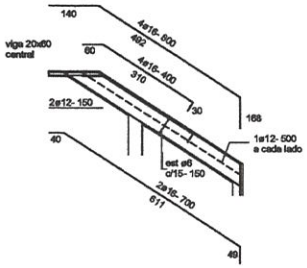

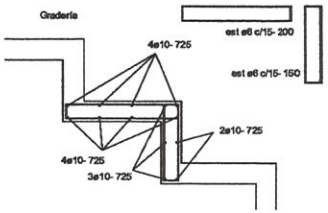

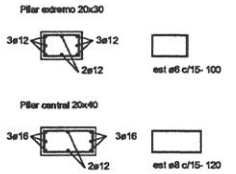

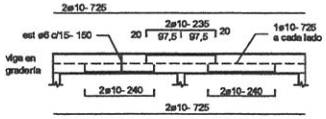

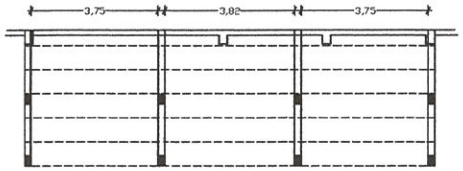

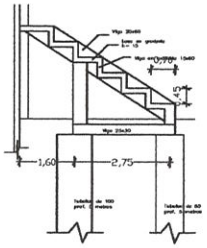

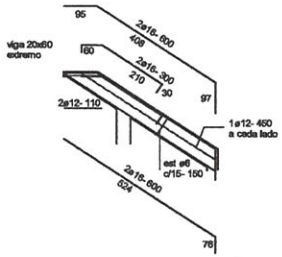

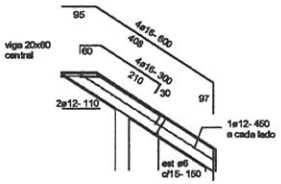

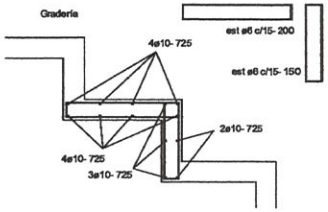

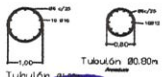

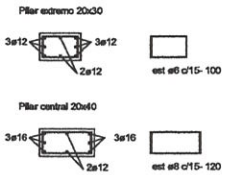

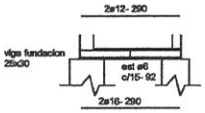

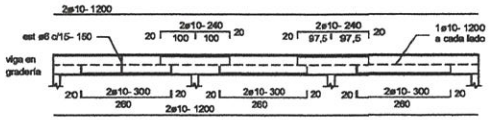

MUNICIPALIDAD DE VILLA HAYES

MUNICIPALIDAD DE VILLA HAYES - DIRECCION DE OBRAS Y DESARROLLO URBANO

Dpto. de Obras de la Municipalidad de Villa Hayes	LÁMINA:	
PROYECTO: REFORMA POLIDEPORTIVO DE REMANSITO	ESC:	
LOCALIDAD: VILLA HAYES-REMANSITO	FECHA:	