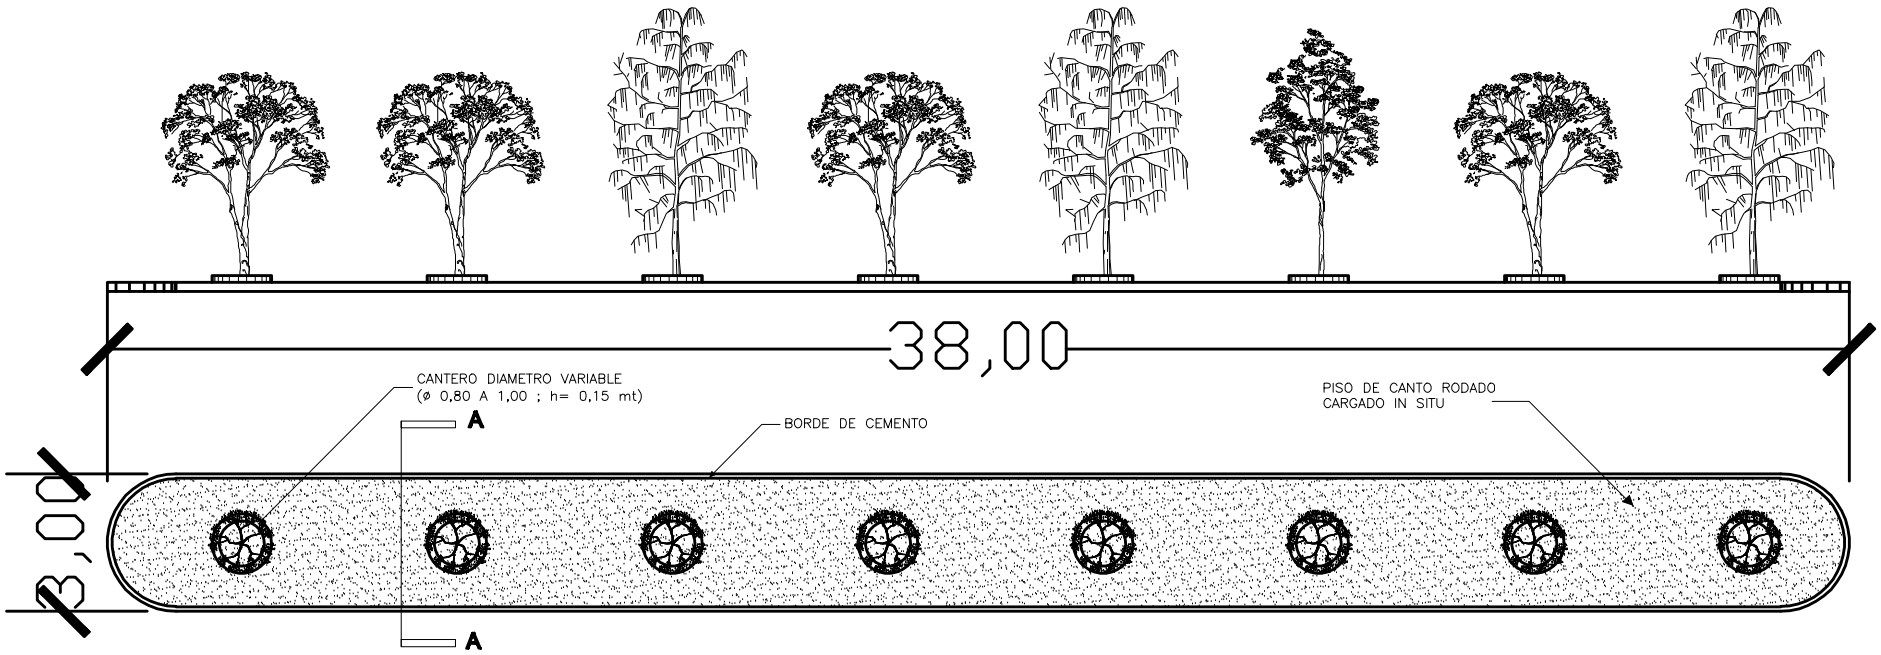

PLANTA TIPO
ESC 1/50

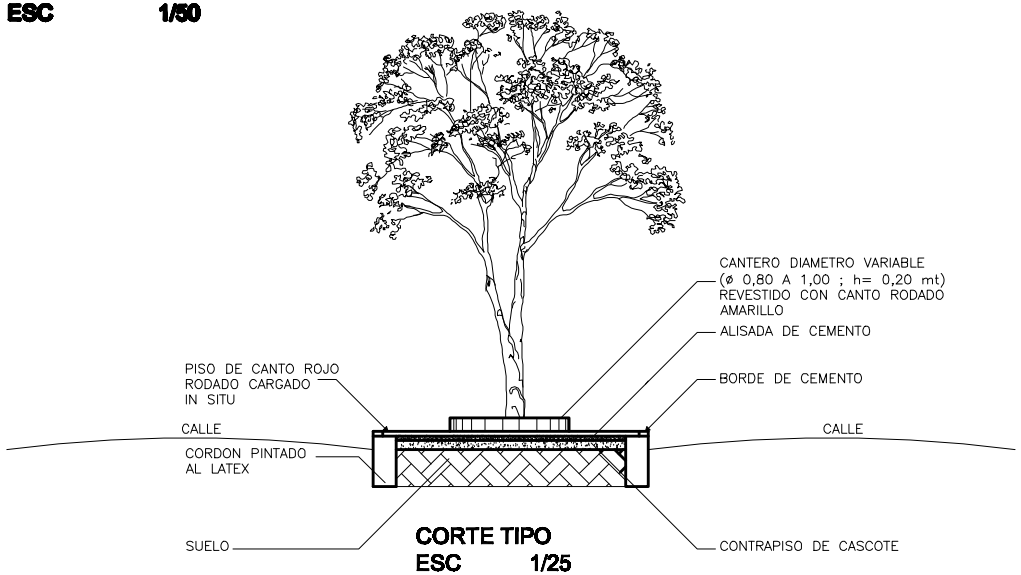

CORTE TIPO
ESC 1/25

PROYECTO: CONSTRUCCION DE PISO DE CANTO RODADO Y CANTEROS	
UBICACION: AV. 14 de Mayo – Triunfo Km. 1 – Natalio	
PROPIETARIO: MUNICIPALIDAD DE NATALIO	
DOMICILIO: CIUDAD VIRGEN DE FATIMA	
PROFESIONAL: ARQ. HÉCTOR FERNÁNDEZ COLMÁN	
DOMICILIO: ASUNCIÓN	
SUP. A CONSTRUIR: 1012,80 m2	
PROPIETARIO	PROFESIONAL