MUNICIPALIDAD DE CAPIATA

DIRECCION DE INFRAESTRUCTURA PUBLICA Y SERVICIOS

TRAMO: CALLES PÚBLICAS EXISTENTES Y CALLE SAN LUIS, COMPAÑIA 6TA POSTA YBYCUA, BARRIO KENNEDY

PLANTA DE UBICACIÓN	Lamina N° DC - 02	Escala 1/500
AÑO: 2022		

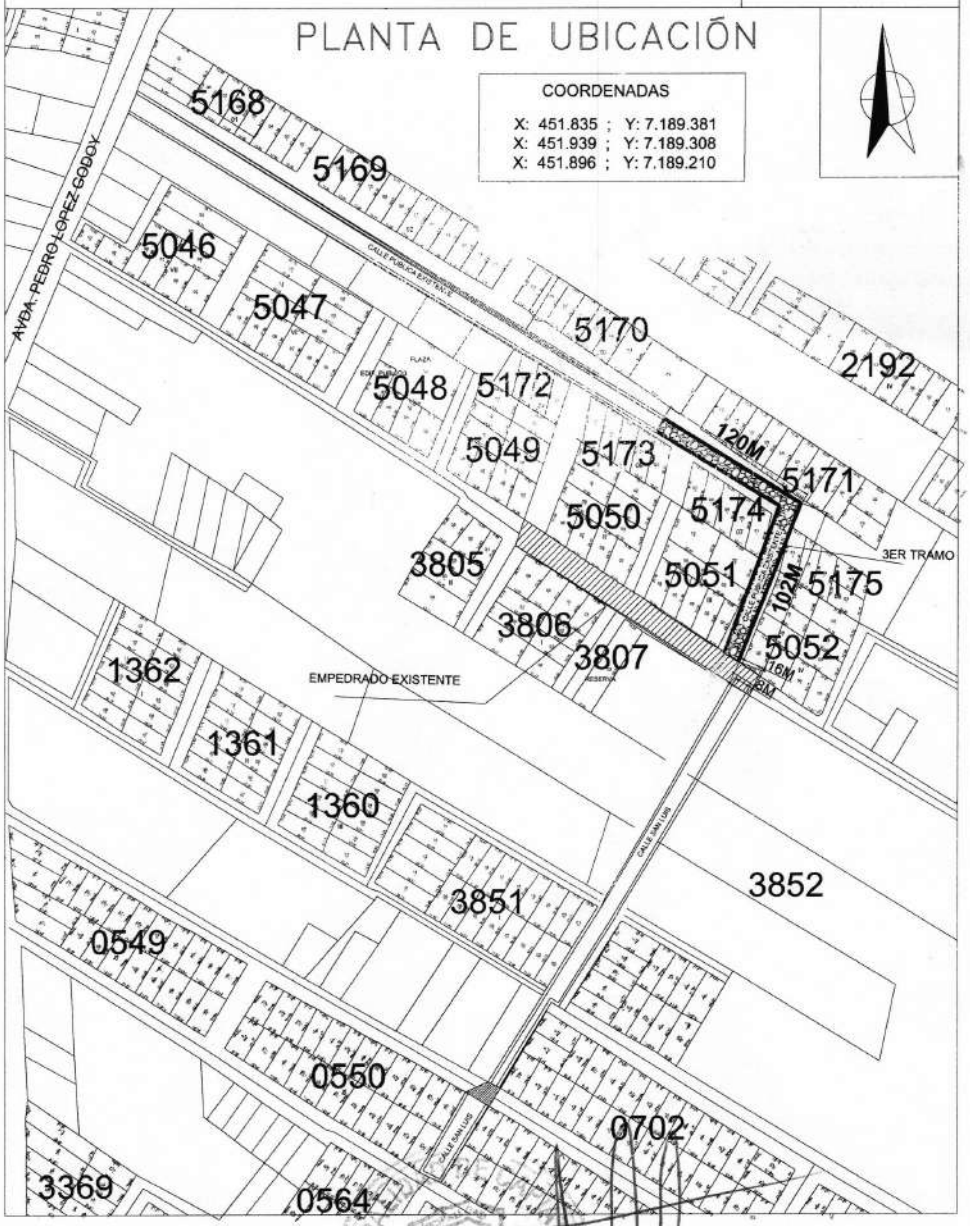

Arq. José R. Benítez C.
Inf. Publica y Servicios
Municipalidad de Capiatá

MUNICIPALIDAD DE CAPIATA

DIRECCION DE INFRAESTRUCTURA PUBLICA Y SERVICIOS

DISEÑO DE PERFIL TRANSVERSAL

TRAMO: CALLE PÚBLICA EXISTENTE, COMPAÑIA 6TA POSTA YBYCUA, BARRIO KENNEDY

DETALLES CONSTRUCTIVOS	Lamina N° DC - 01	Escala 1/50
FECHA : 2022		

CORTE TRANSVERSAL

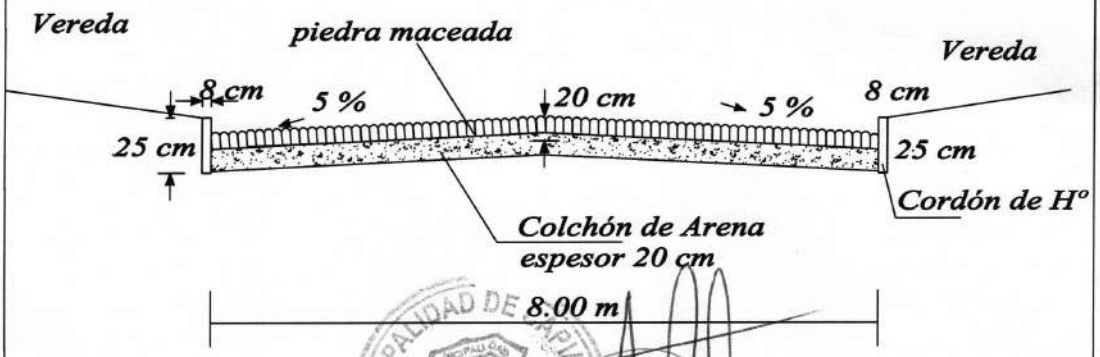

MUNICIPALIDAD DE CAPIATA · INFRAESTRUCTURA PUBLICA Y SERVICIOS

Arq. Joel F. Benítez C.
Inf. Públicas y Servicios
Municipalidad de Capiatá