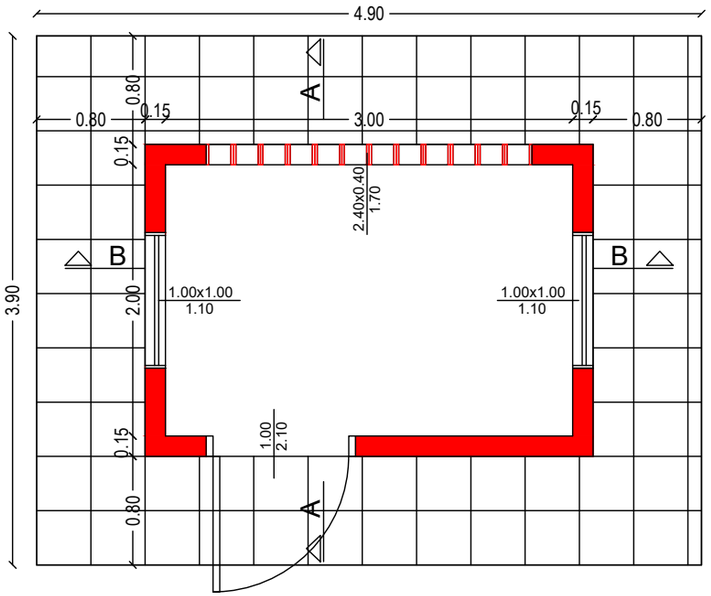

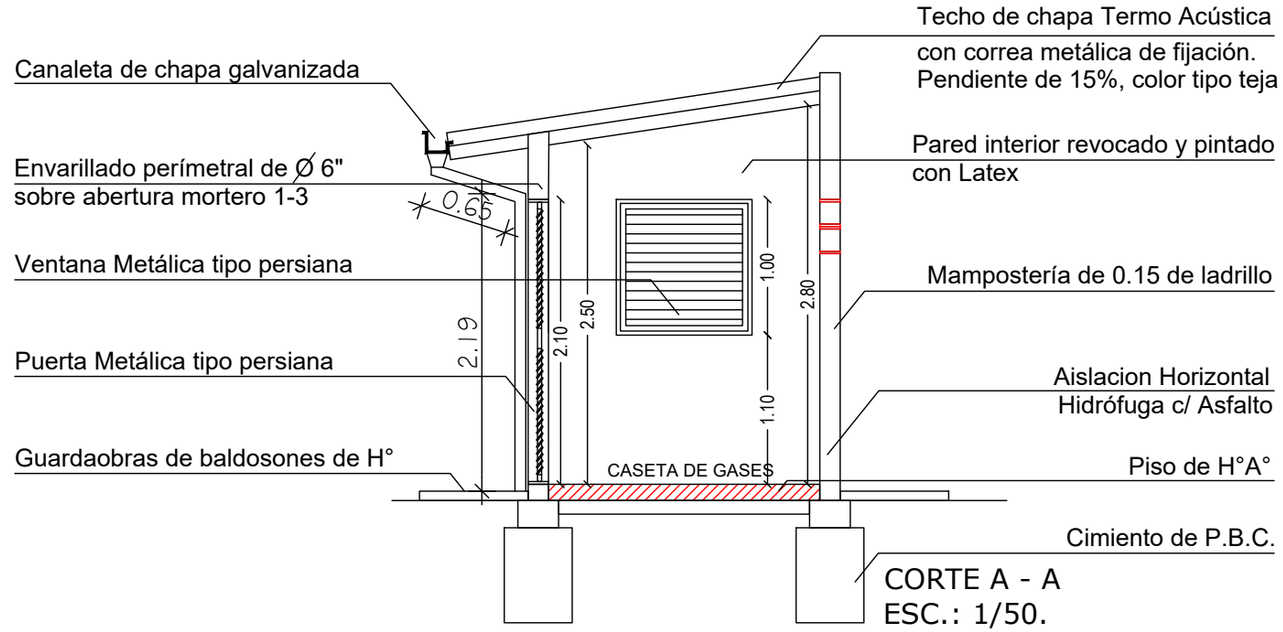

CORTE A - A
ESC.: 1/50.

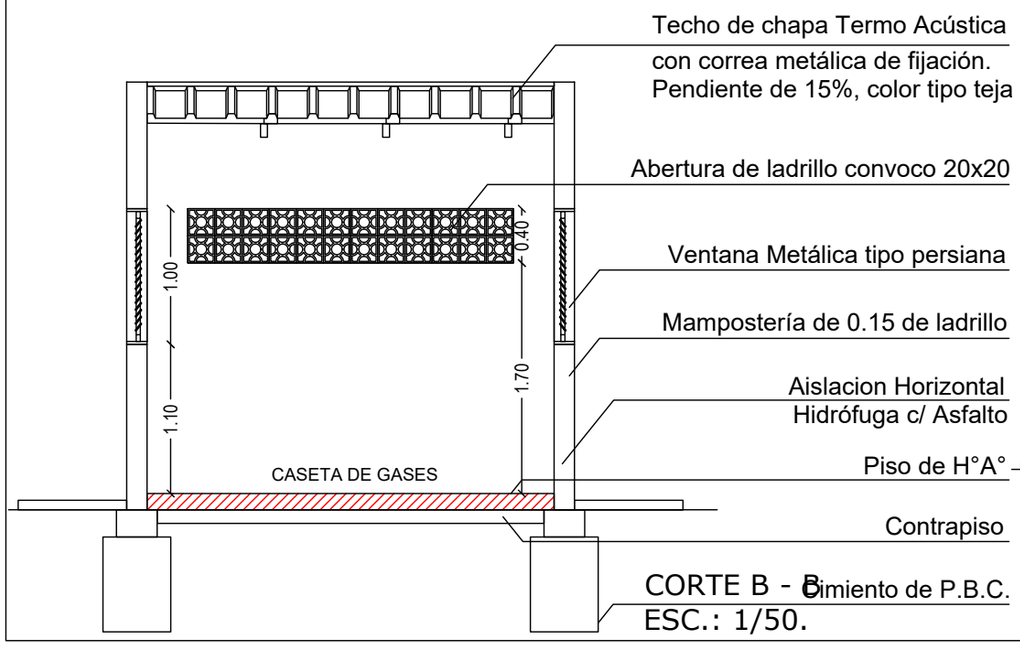

CORTE B - B
ESC.: 1/50.

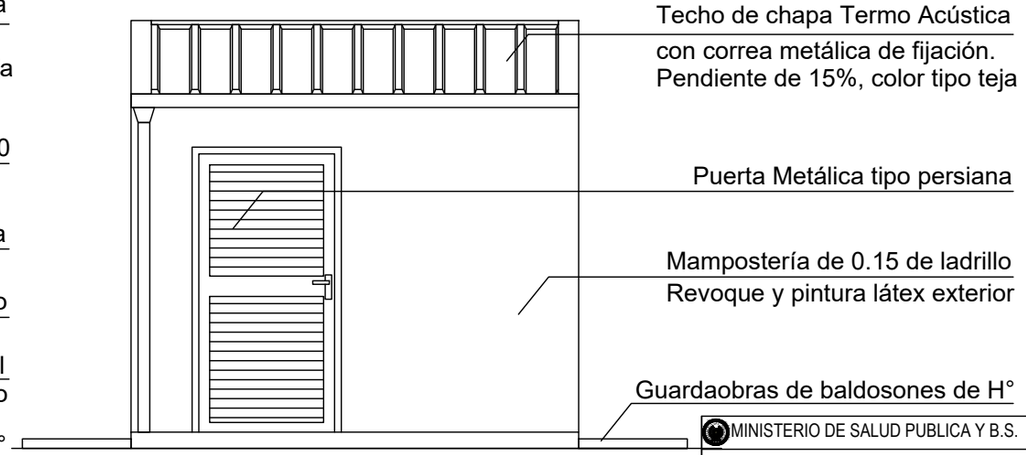

FACHADA FRONTAL
ESC.: 1/50.

MINISTERIO DE SALUD PUBLICA Y B.S.

CONSTRUCCION CASETA DE GASES MEDICINALES

UBICACIÓN:

PLANTA ARQ.- CORTES - FACHADA
ESCALA: 1/50

LAMINA Nº: 1

Fecha: ENERO 2020

Proyecto y Digitalización
Departamento de Diseños y Proyectos

DIRECCIÓN DE RECURSOS FÍSICOS

Director General:
Arq. Leticia Herrera C.

COORDINACIÓN TÉCNICA

Arq. Cynthia Sugastti