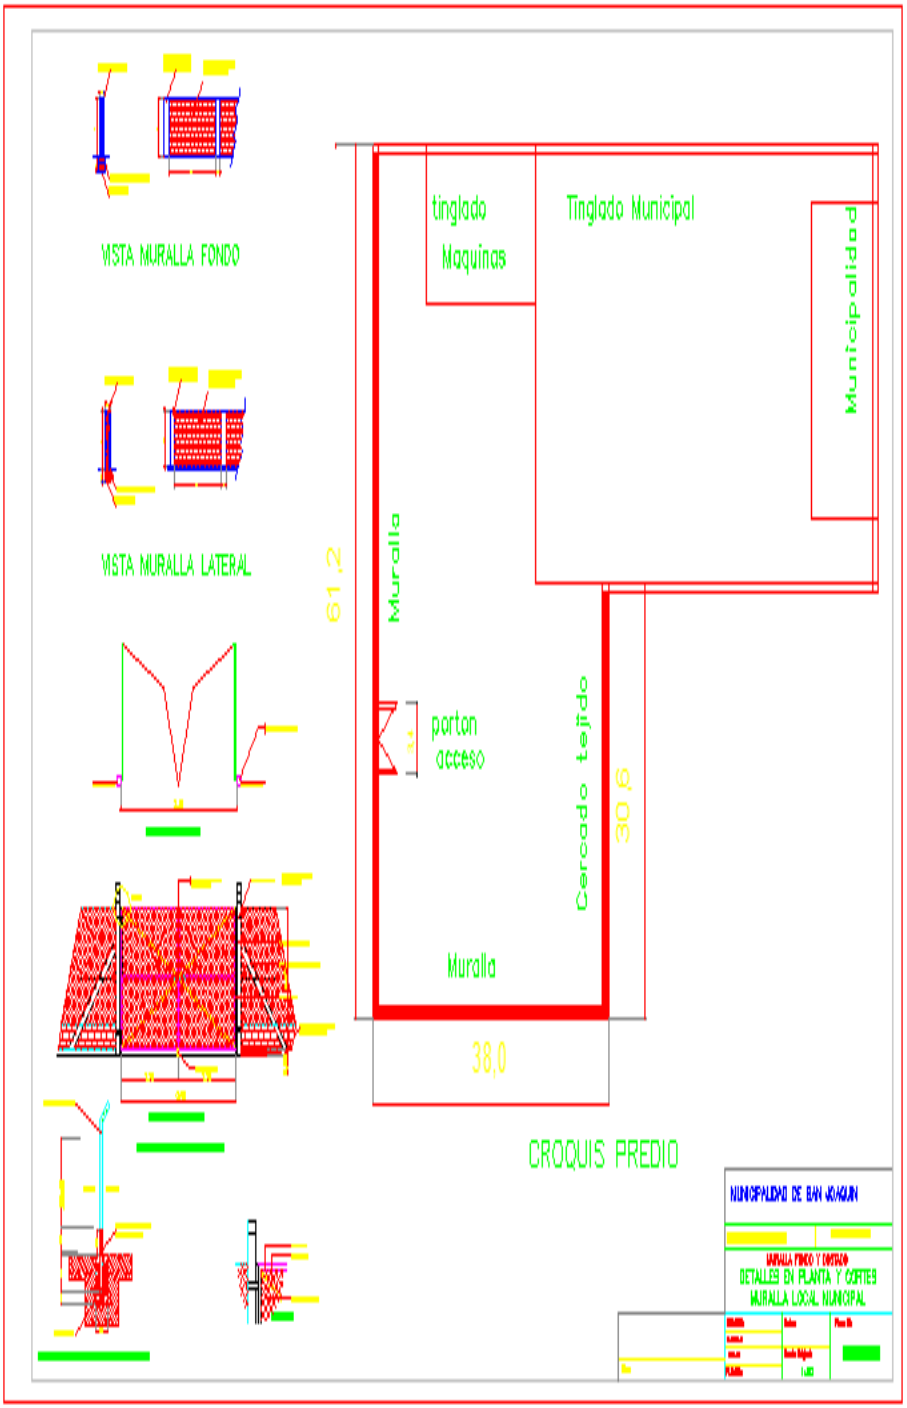
VISTA MURALLA FONDO
VISTA MURALLA LATERAL
tinglado
Maquinas
Tinglado Municipal
Municipalidad
Muralla
61,2
porton
acceso
Cercado tejido
30,6
Muralla
38,0
CROQUIS PREDIO
MUNICIPALIDAD DE SAN JOAQUIN
MURALLA FONDO Y CONTORNO
DETALLES EN PLANTA Y CORTES
MURALLA LOCAL MUNICIPAL

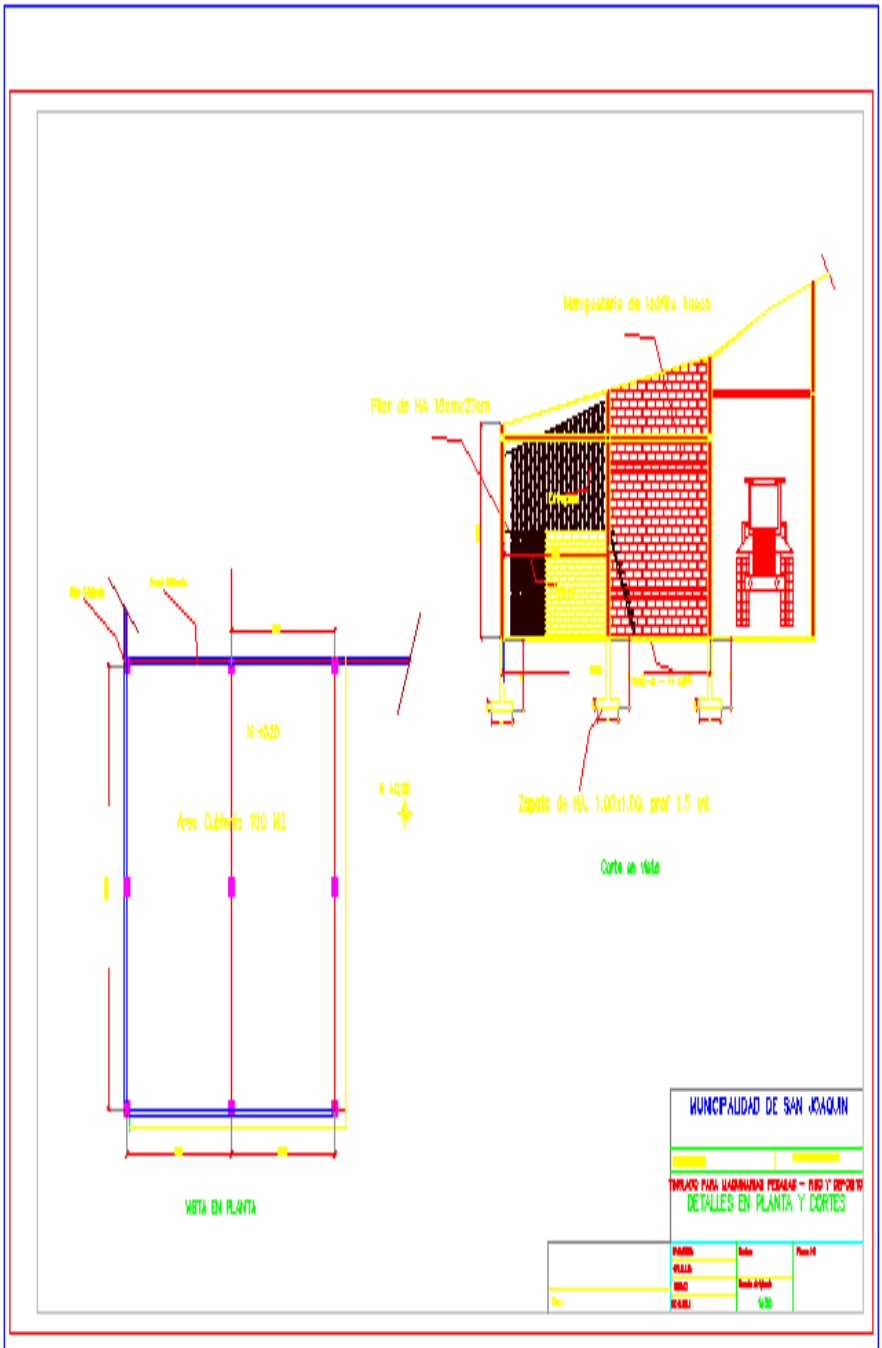
Mampostería de ladrillo huecos
Pilar de HA 18cmx20cm
Zapata de HA. 1.00x1.00. prof 1.5 mt.
Corte en Vista
N +0.00
Area Cubierta 100 M2
VISTA EN PLANTA
MUNICIPALIDAD DE SAN JOAQUIN
DETALLES EN PLANTA Y CORTES