MUNICIPALIDAD DE ITAPÚA POTY

Calle 6 Agosto y San Juan Bautista Tel.: (0764) 20303: Itapúa. Paraguay

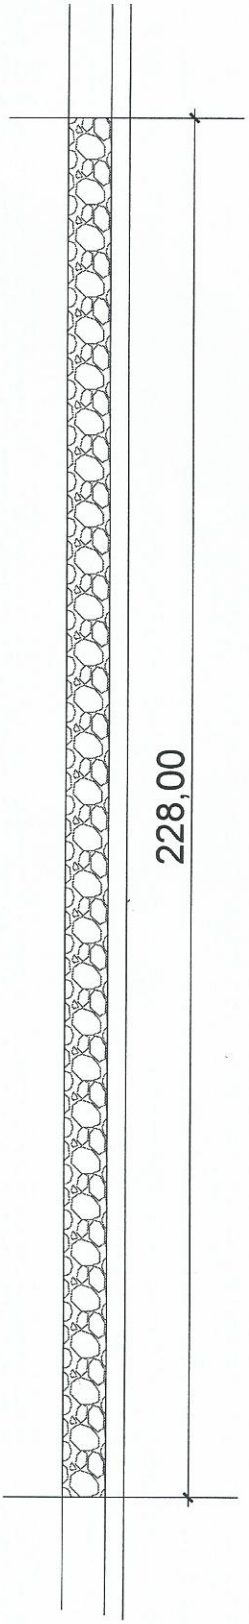

CAPA ASFÁLTICA AÑO 2.013

CALLE DE TIERRA

EMPEDRADO A REALIZAR AÑO 2.015

EMPEDRADO EXISTENTE

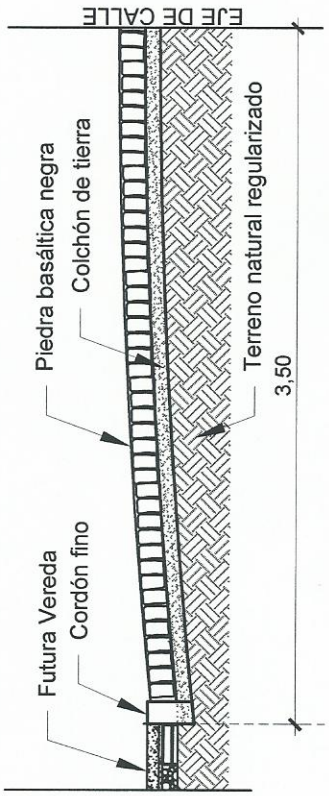

CORTE ESC.: 1/50

PAVIMENTO

Sup. 1.596,00 m2

Ancho: 7 m

Long.: 228,00 ml

Boca calle.: 00 m2

INTENDENTE M.I.P.	PROYECTISTA:	FISCALIZACIÓN
SR. MAURO ESCALANTE	Arq. Porfirio Vázquez .	Arq. Porfirio Vázquez .

PROYECTO: PAVIMENTO TIPO EMPEDRADO	**UBICACION:** Katupyry Km 70, Asentamiento	**PROPUESTA:** INTENDENCIA MUNICIPAL	**LAMINA:** PLANO DE SECTOR	
PROYECTISTA: Asesoría de Obras	**ASESOR DE OBRAS:** Arq. Porfirio Vázquez	**FISCALIZACIÓN:**	**ESCALA:** 1/1.250	FECHA:28/01/15