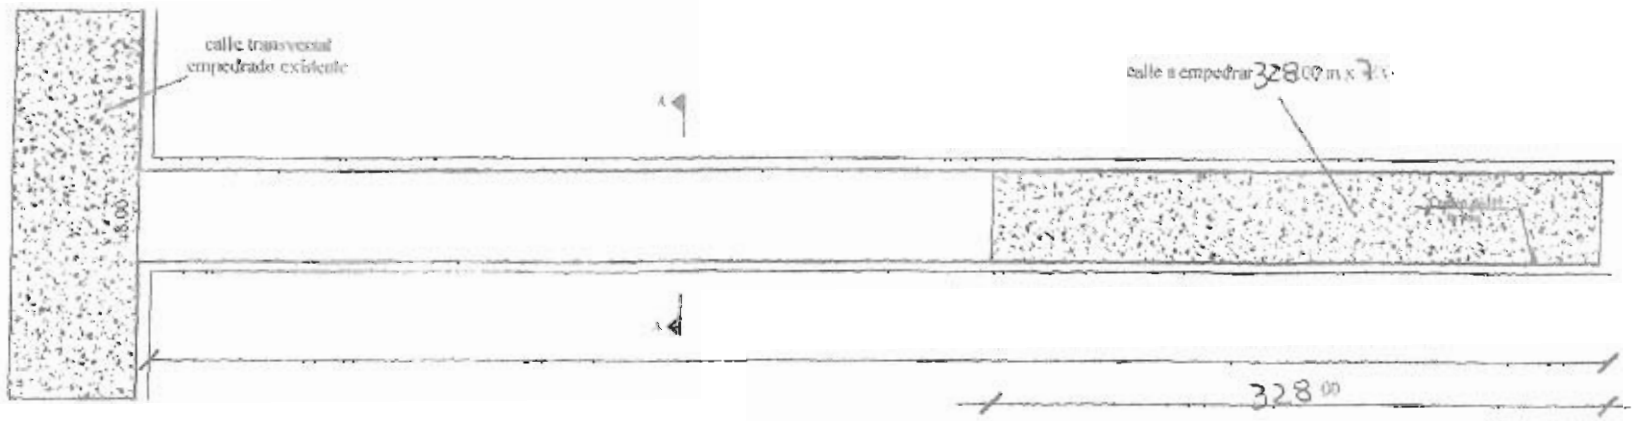

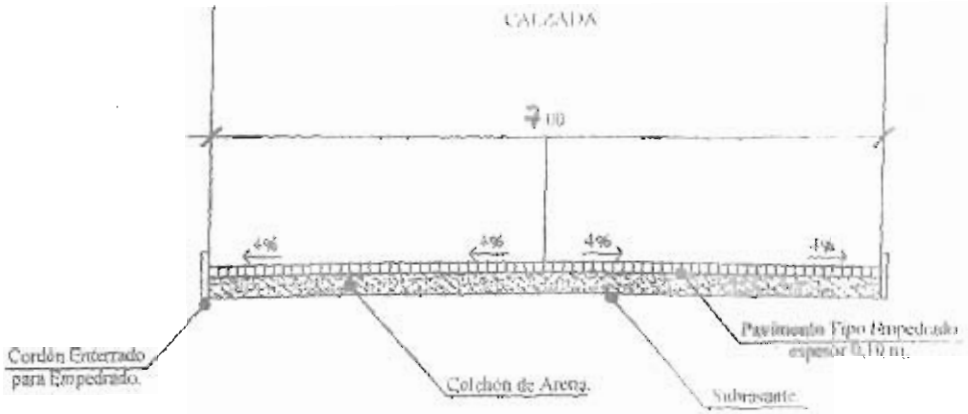

Corte Transversal

Proyecto: Pavimento Tipo Empedrad
Longitud: 328.00m
Ancho: 7.00 m.