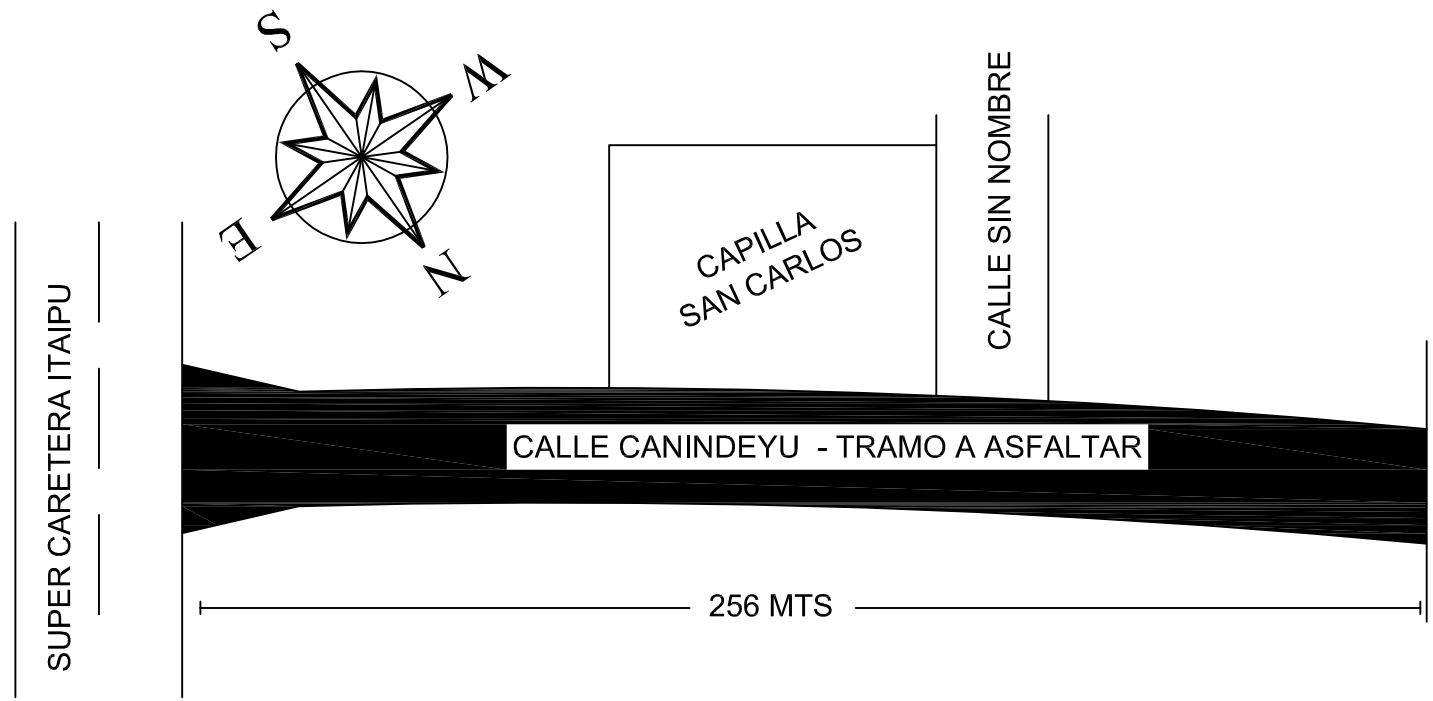

PLANTA DE UBICACION

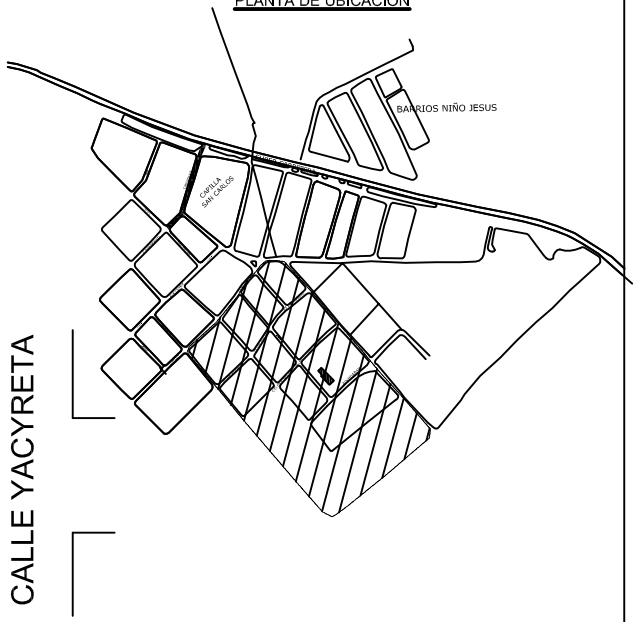

DETALLES

Corte A.A

EMPRESA CONTRATISTA :	
SUPERFICIE A ASFALTAR :2.054 M2	
UBICACION : BARRIO SAN CARLOS	
CIUDAD : HERNANDARIAS	