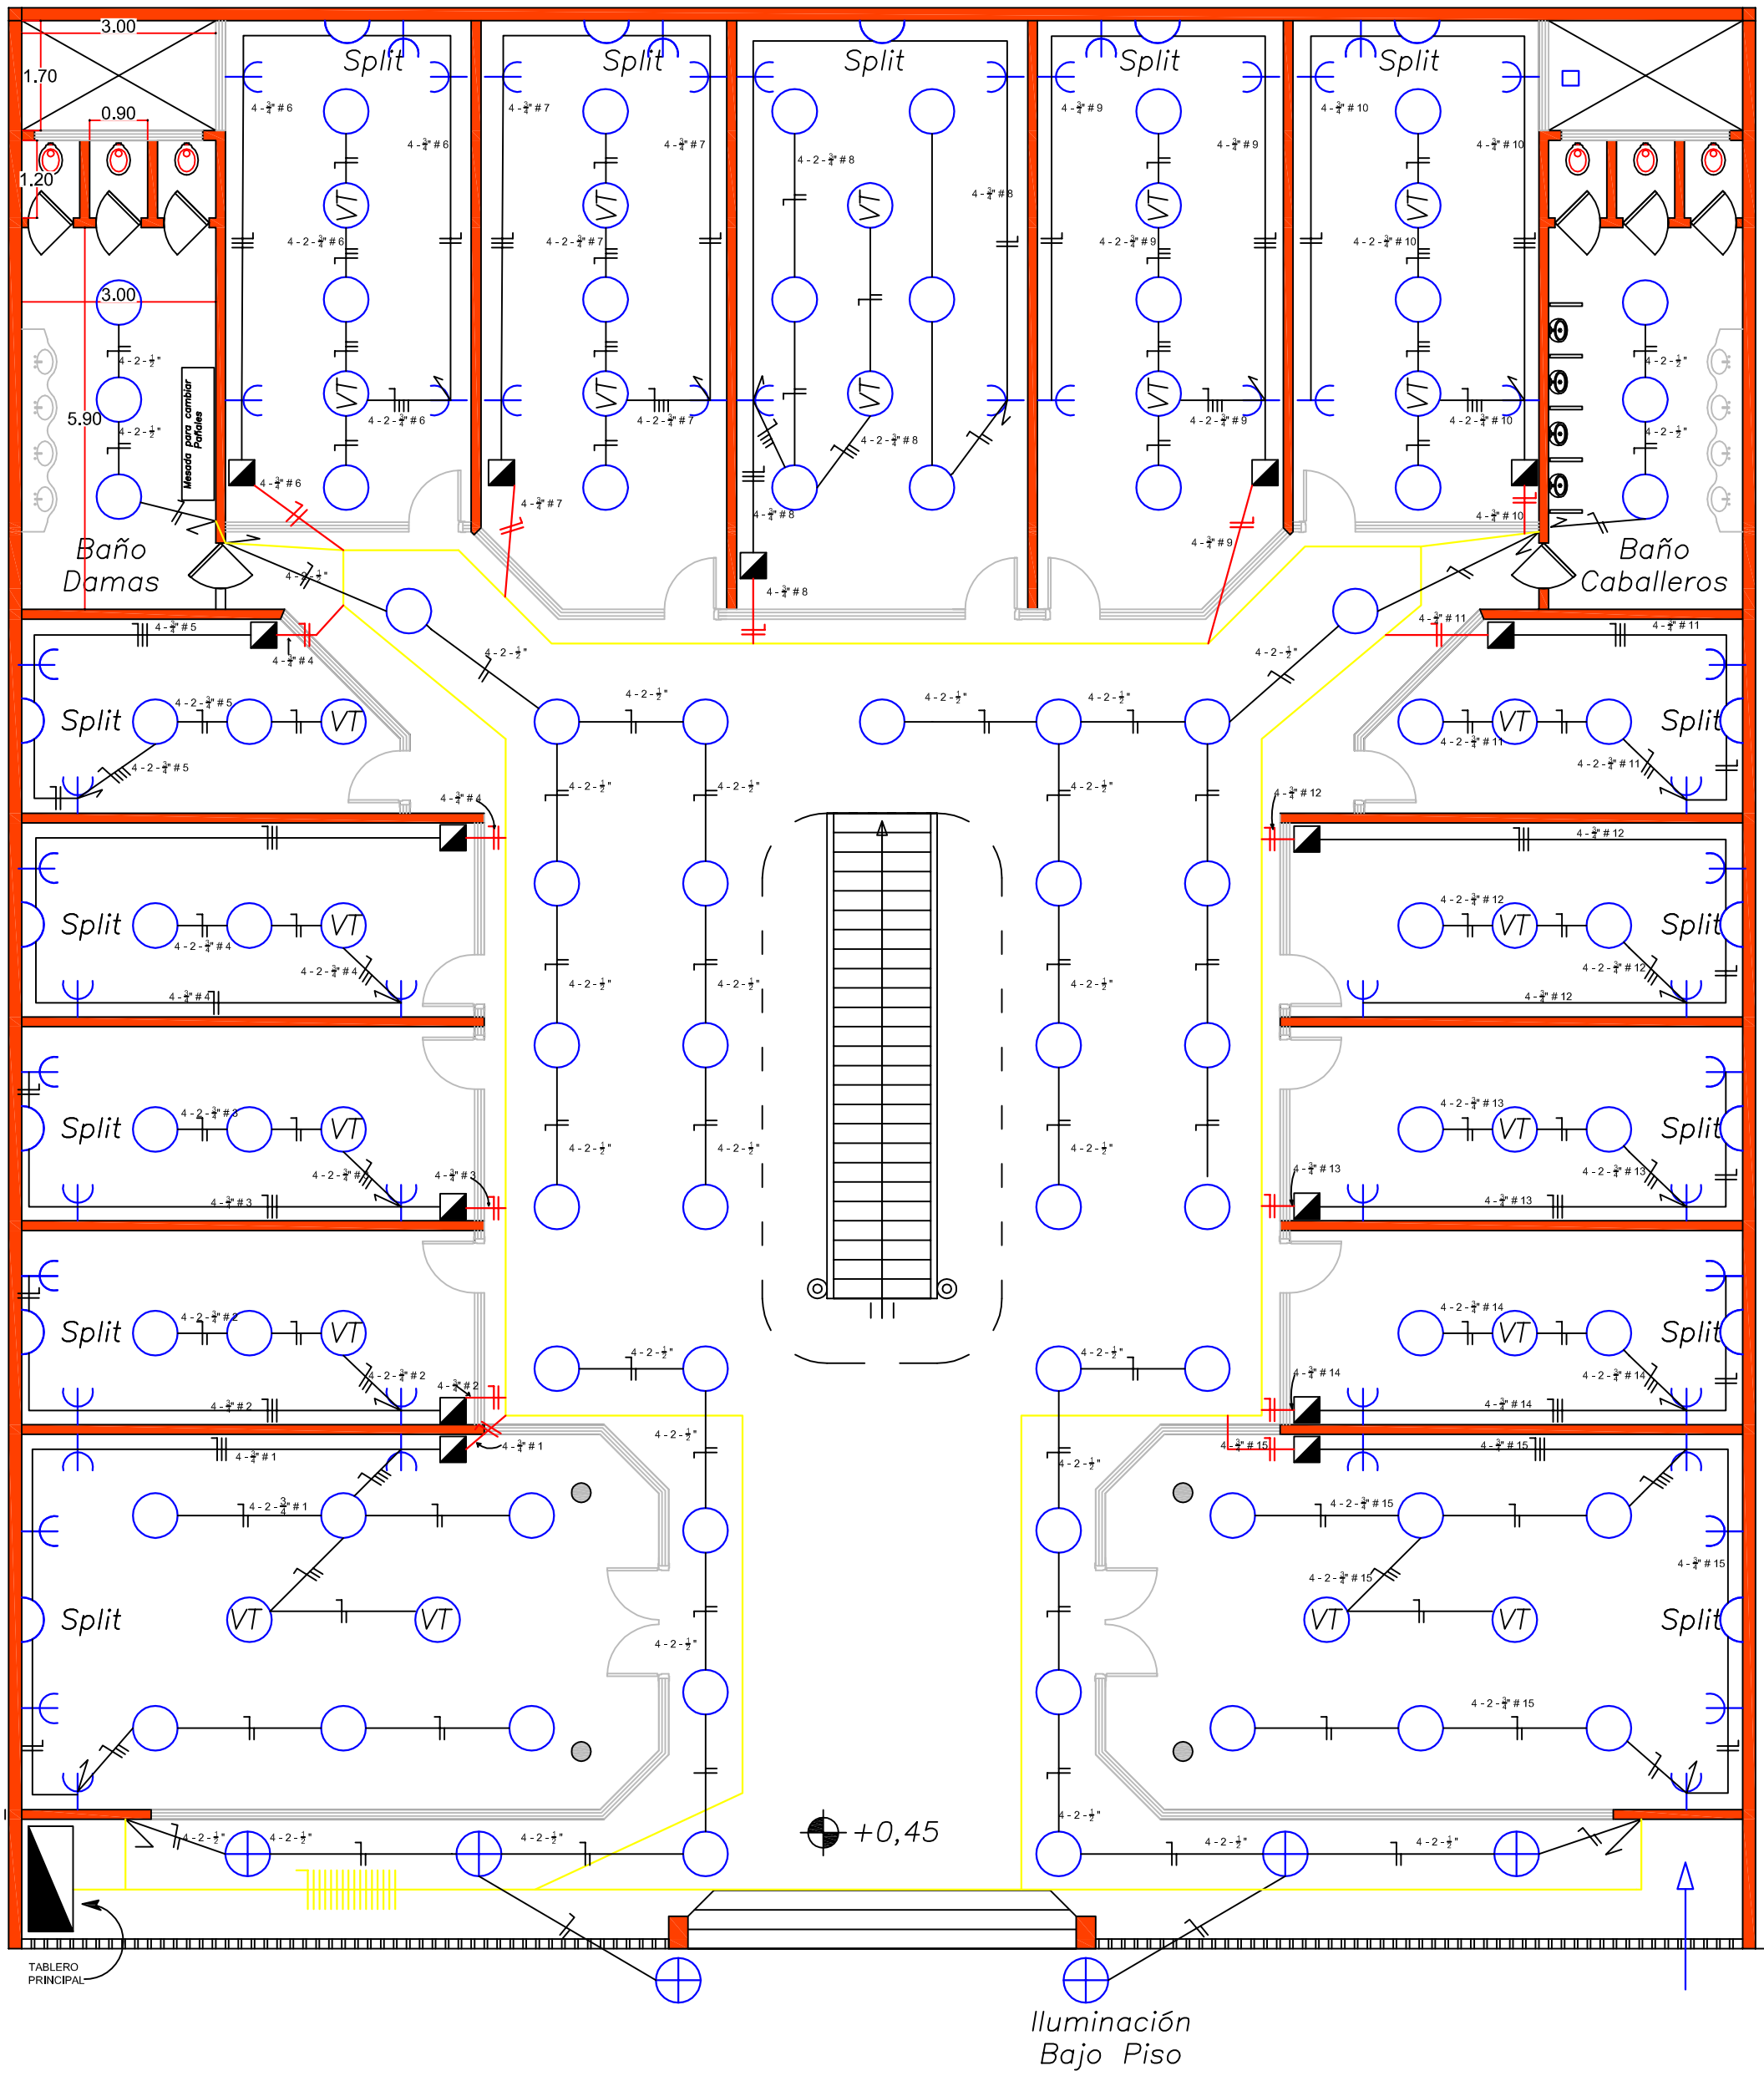

Esquema de Instalación Electrica
ESCALA 1:100

REFERENCIA

Toma	56	un
Foco	81	un
Cañeria para Split	15	un
Ventilador de Techo	17	un
Iluminación Bajo Piso	6	un

GOBERNACIÓN DE ÑEEMBUCÚ

OBRA:PASEO BICENTENARIO
UBICACION: AVDA. IRALA ENTRE TACUARY Y ALBERDI
SOLICITANTE: SECRETARIA DE PRODUCCIÓN

RESPONSABLE:
ARQ. LUIS AYALA.

ESCALA:
1:100

DIGITALIZADOR: MARIANO SAUCEDO

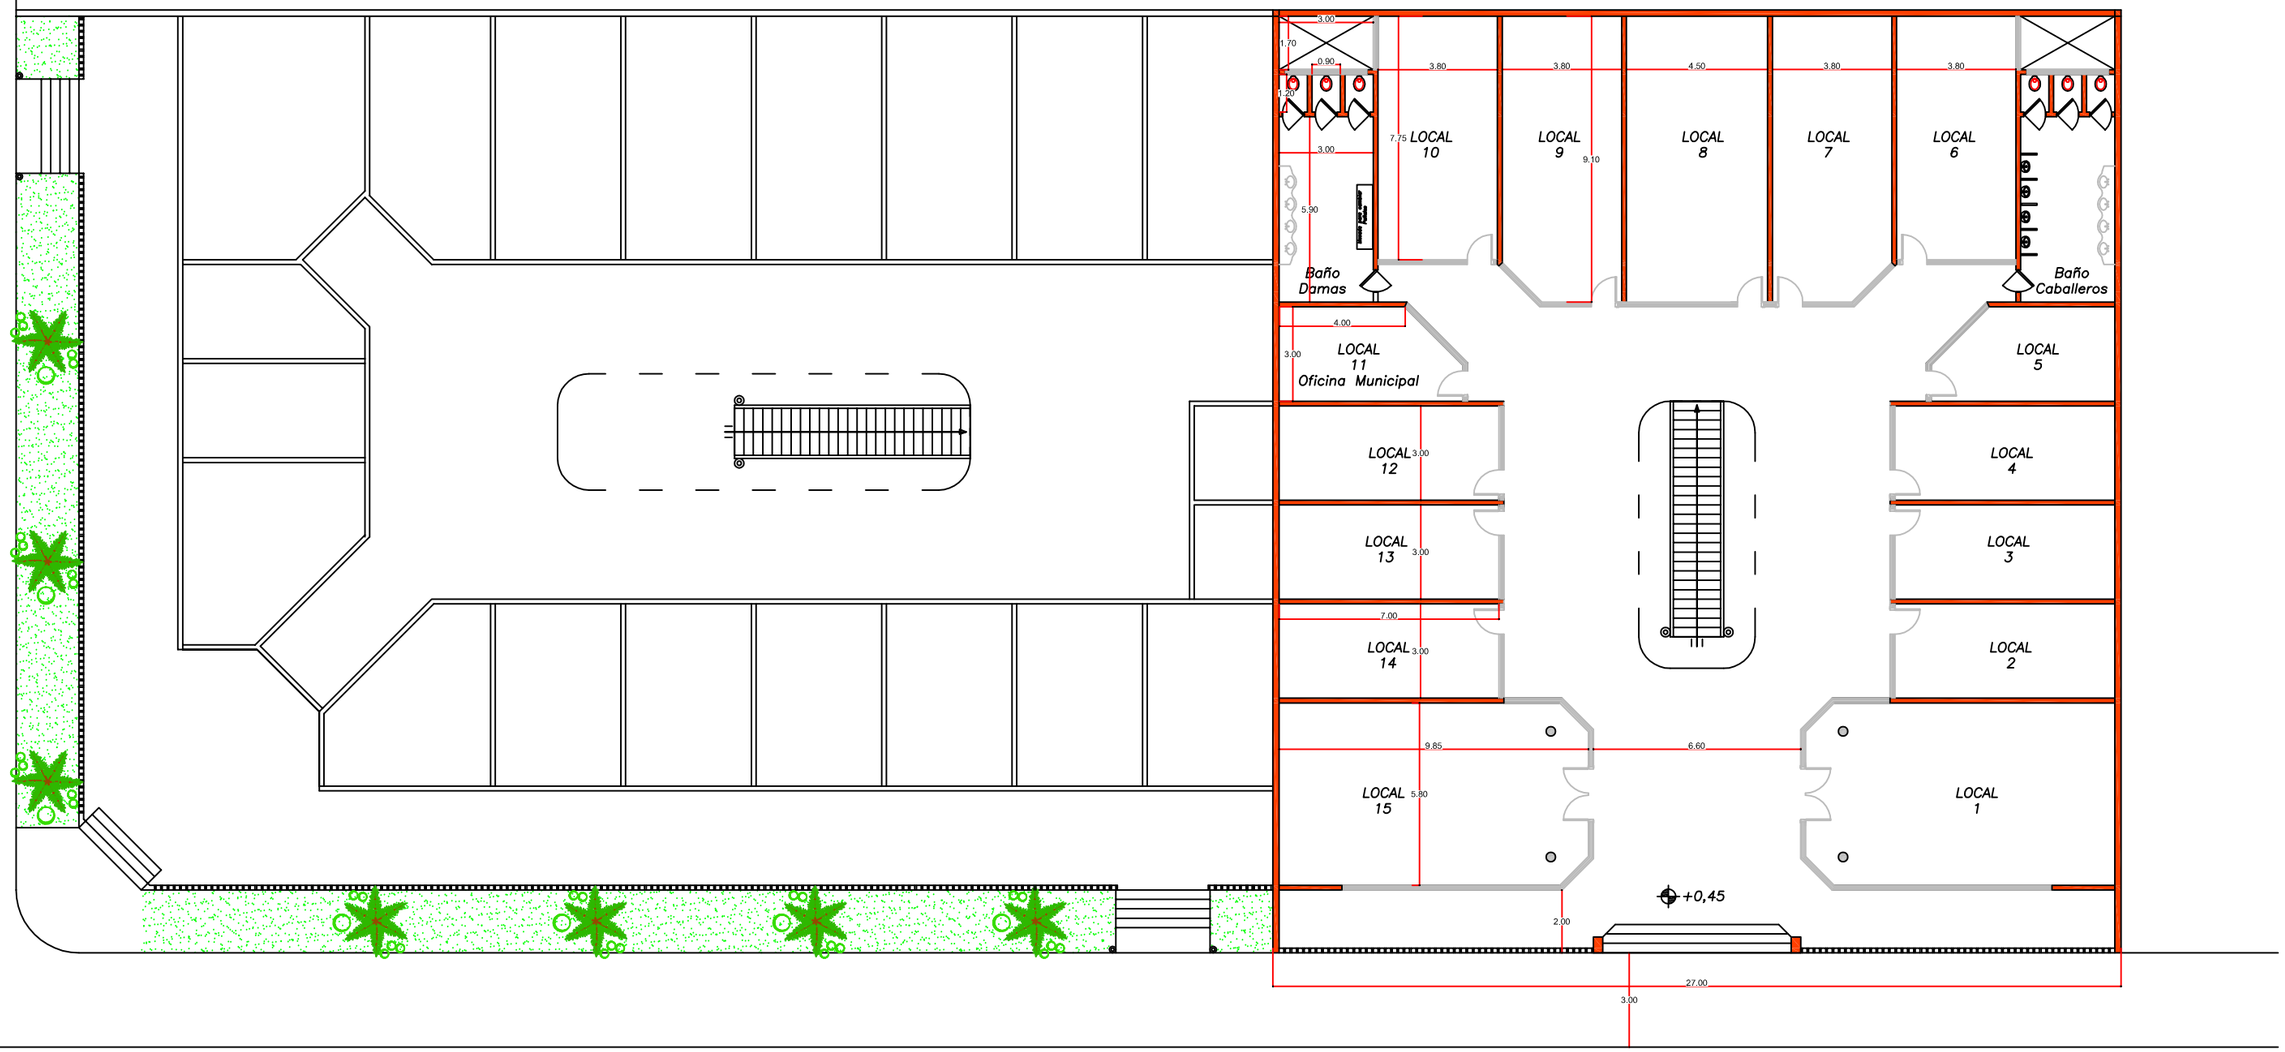

VISTA GENERAL EN PLANTA BAJA
ESCALA 1:200

REFERENCIA

A CONSTRUIR
FUTURA CONSTRUCCIÓN

GOBERNACIÓN DE ÑEEMBUCÚ

OBRA:PASEO BICENTENARIO
UBICACION: AVDA. IRALA ENTRE TACUARY Y ALBERDI
SOLICITANTE: SECRETARIA DE PRODUCCIÓN

RESPONSABLE: ARQ. LUIS AYALA.	ESCALA: 1:100	DIGITALIZADOR: MARIANO SAUCEDO

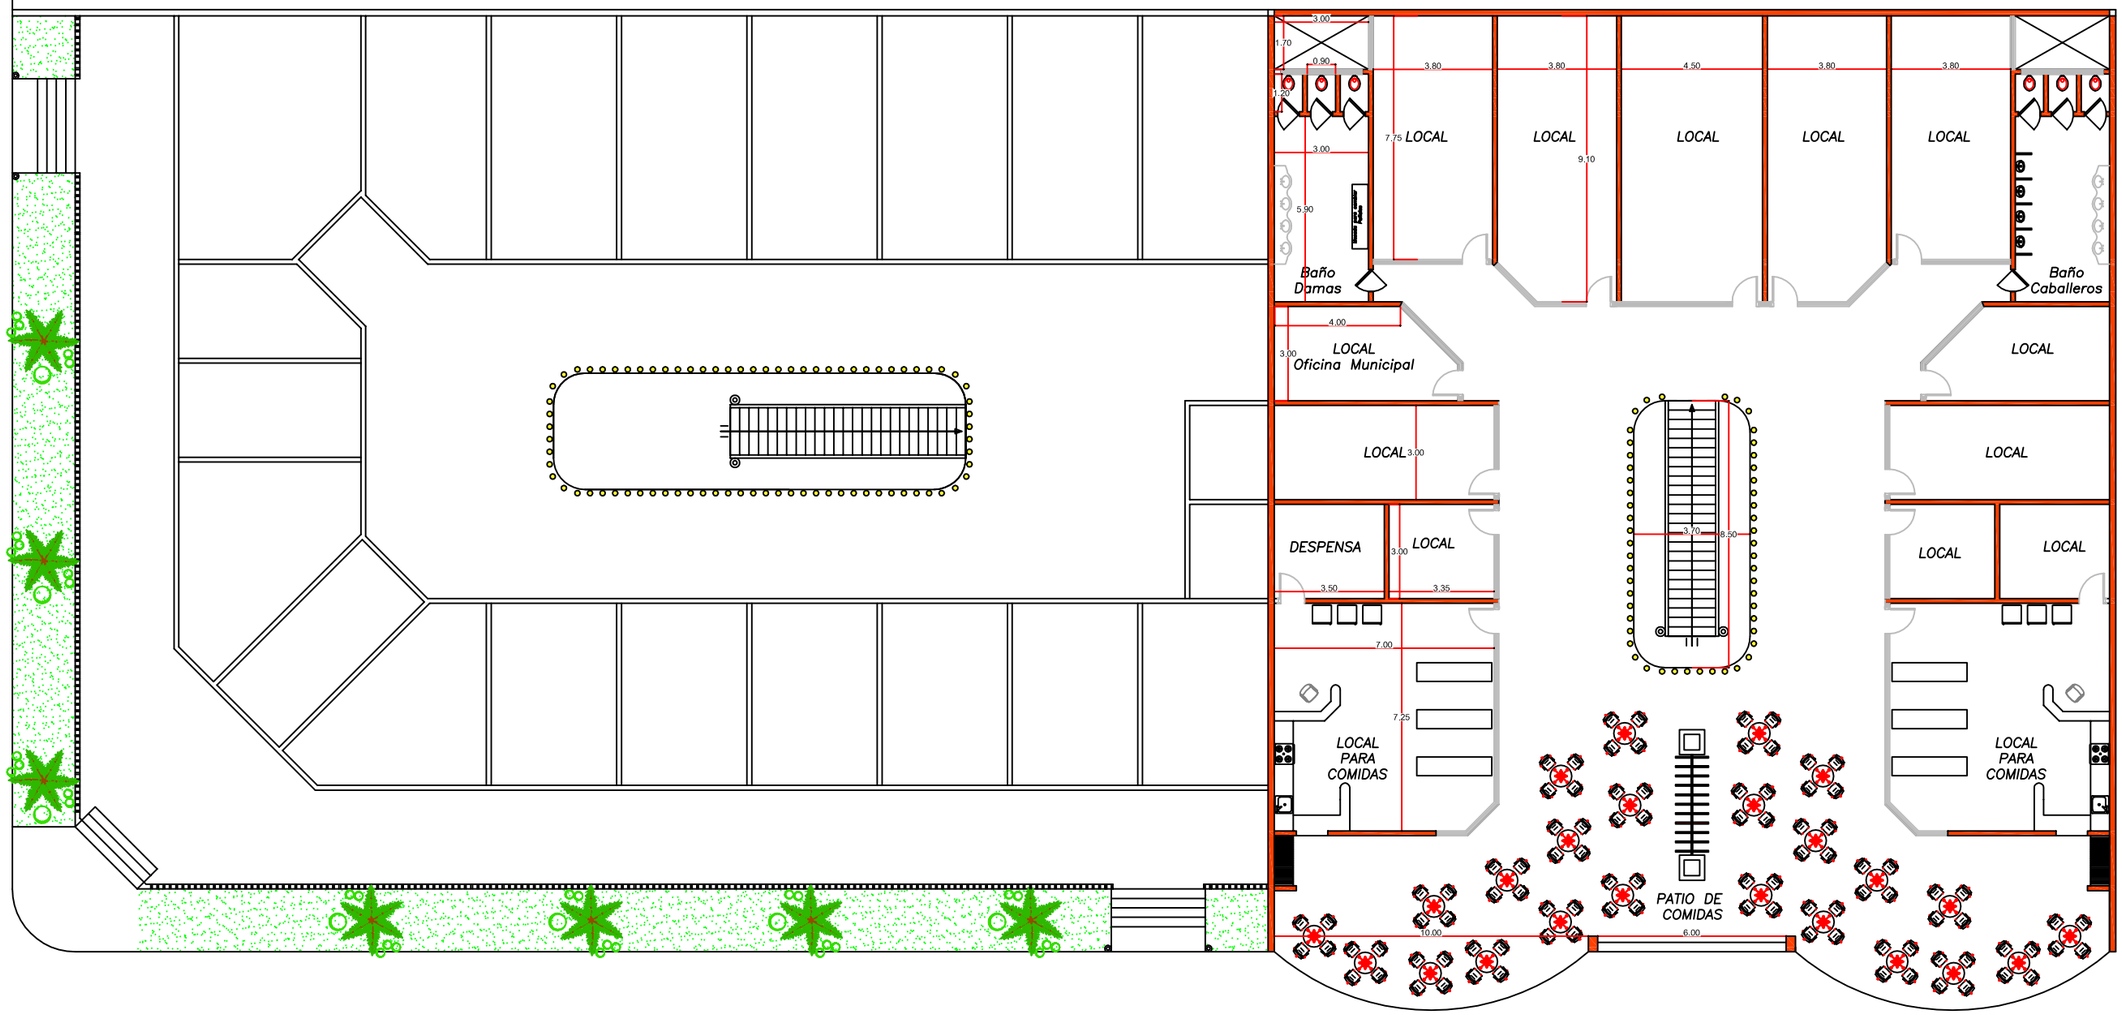

VISTA GENERAL EN PLANTA ALTA
ESCALA 1:200

REFERENCIA

A CONSTRUIR
FUTURA CONSTRUCCIÓN

GOBERNACIÓN DE ÑEEMBUCÚ

OBRA:PASEO BICENTENARIO
UBICACION: AVDA. IRALA ENTRE TACUARY Y ALBERDI
SOLICITANTE: SECRETARIA DE PRODUCCIÓN

RESPONSABLE: ARQ. LUIS AYALA.	ESCALA: 1:100	DIGITALIZADOR: MARIANO SAUCEDO

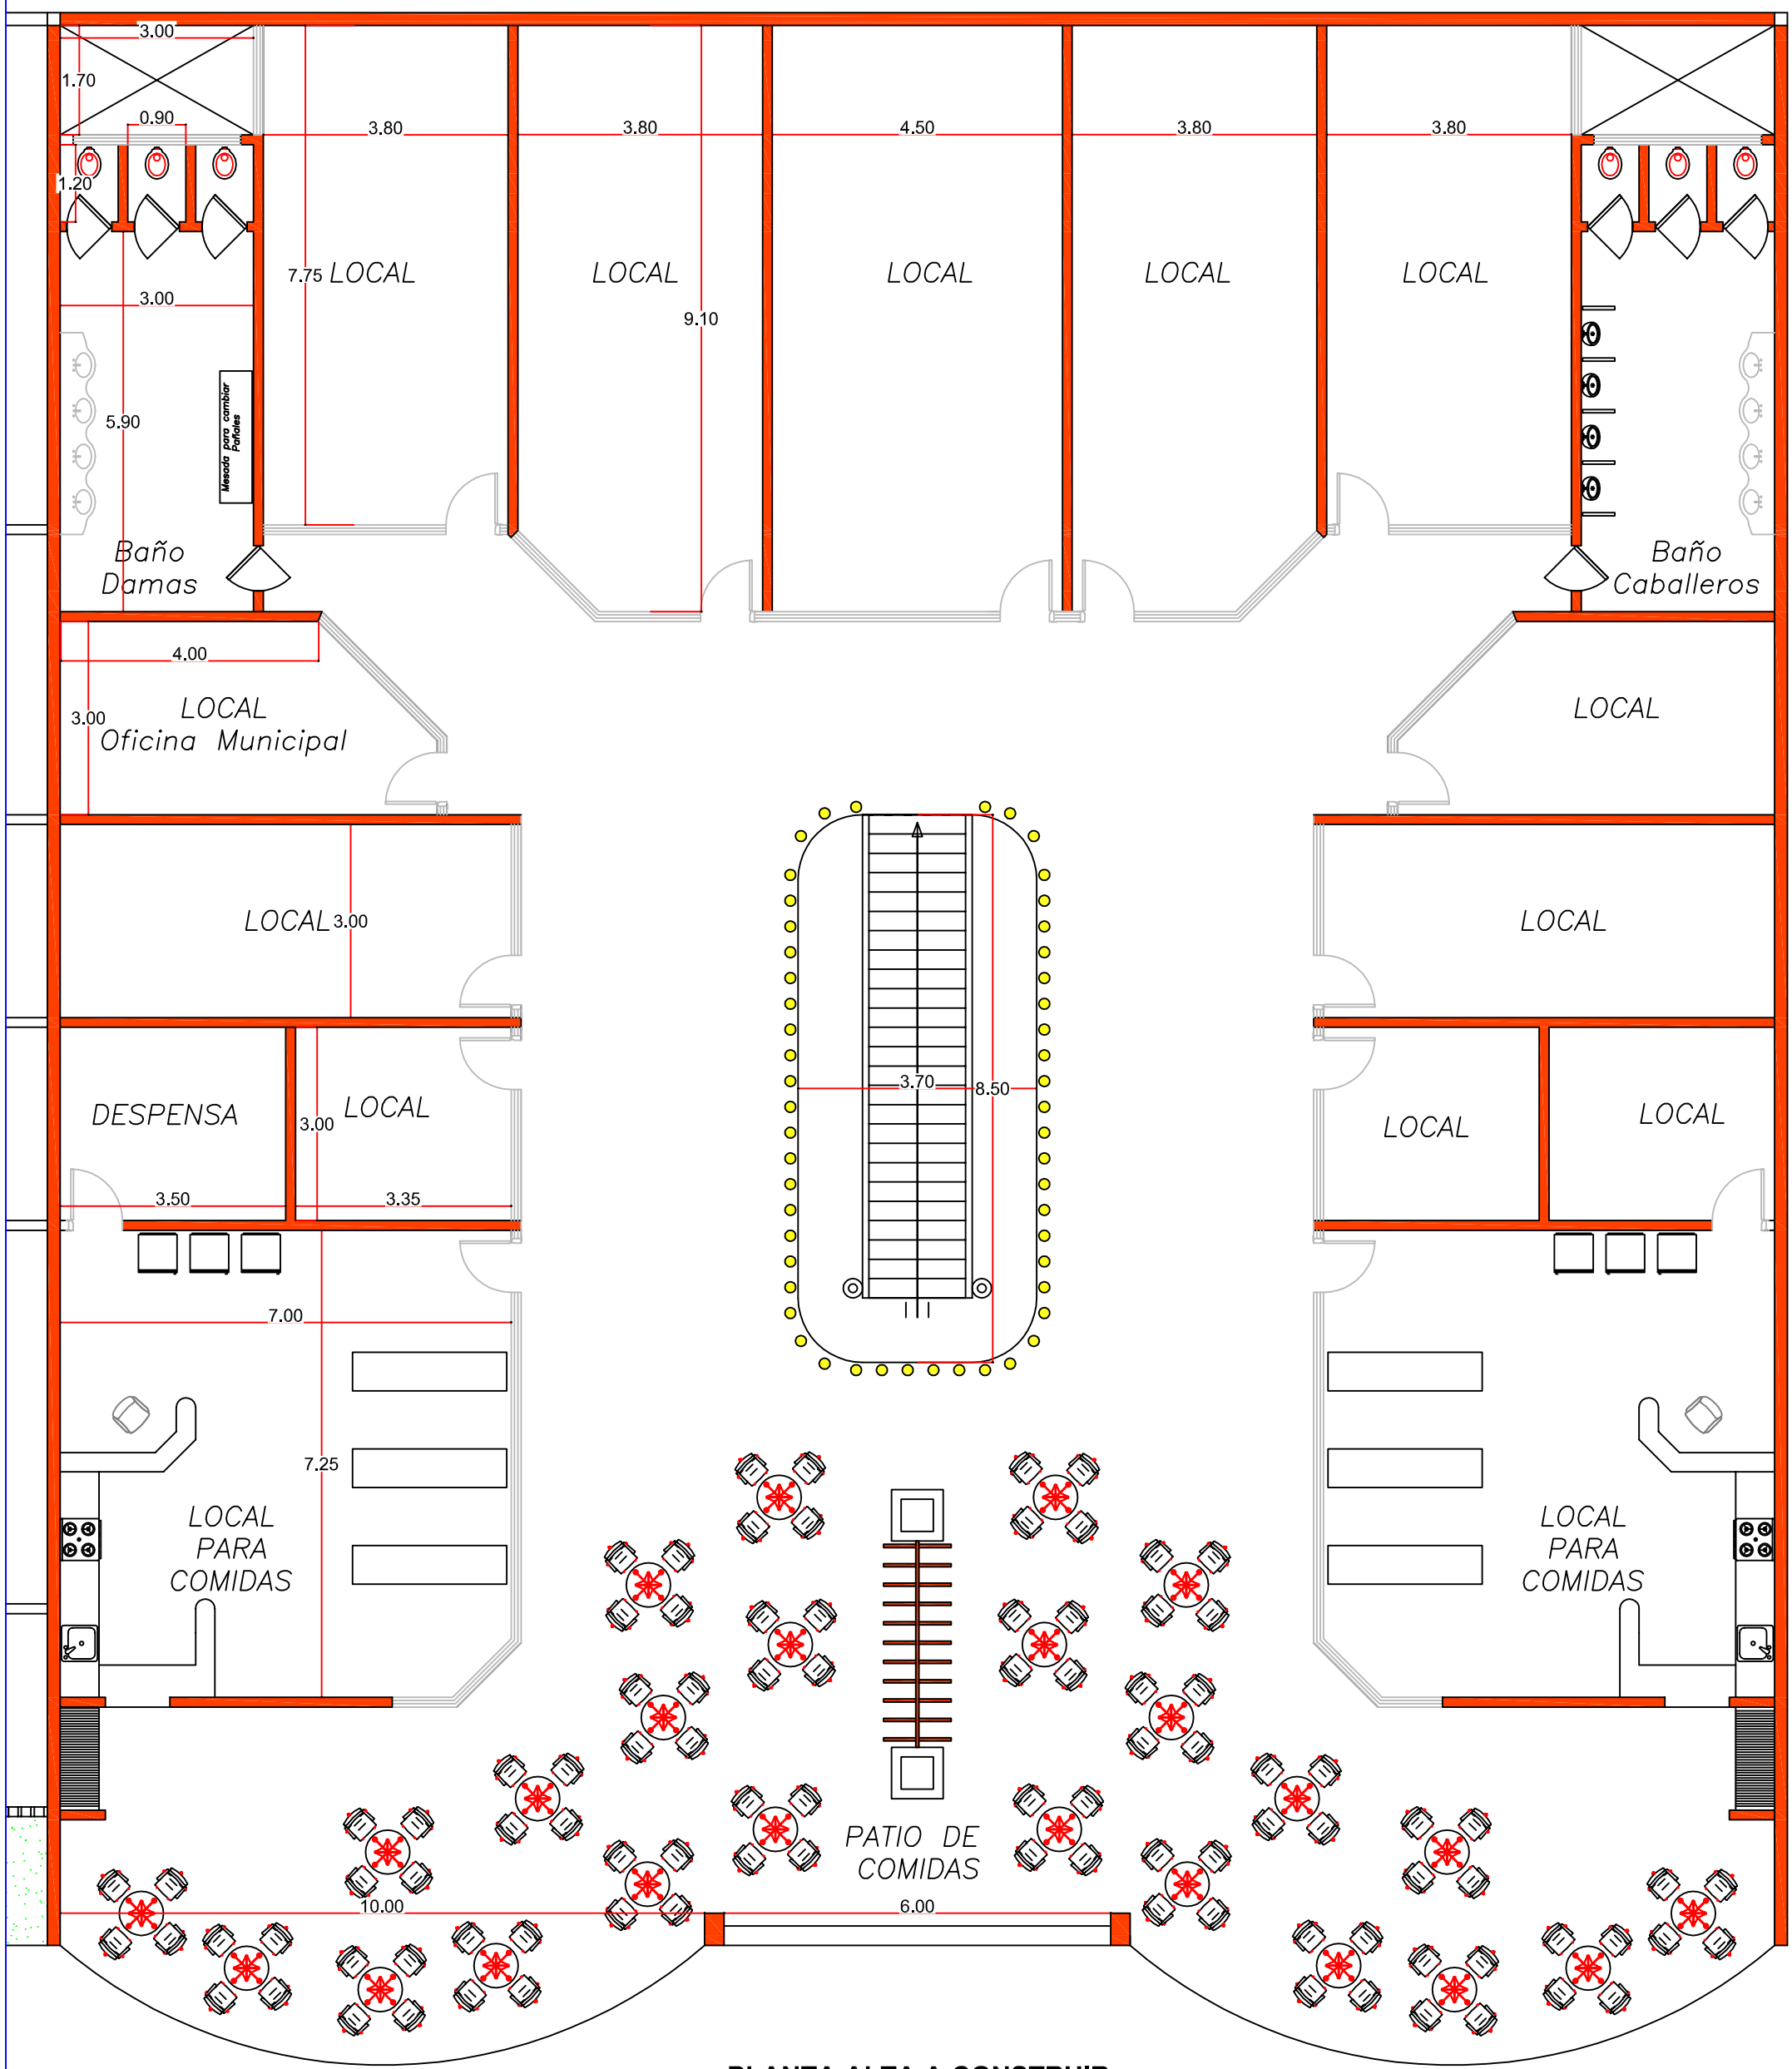

PLANTA ALTA A CONSTRUIR
ESCALA 1:100

REFERENCIA

A CONSTRUIR
FUTURA CONSTRUCCIÓN

GOBERNACIÓN DE ÑEEMBUCÚ

OBRA:PASEO BICENTENARIO
UBICACION: AVDA. IRALA ENTRE TACUARY Y ALBERDI
SOLICITANTE: SECRETARIA DE PRODUCCIÓN

RESPONSABLE: ARQ. LUIS AYALA.	ESCALA: 1:100	DIGITALIZADOR: MARIANO SAUCEDO

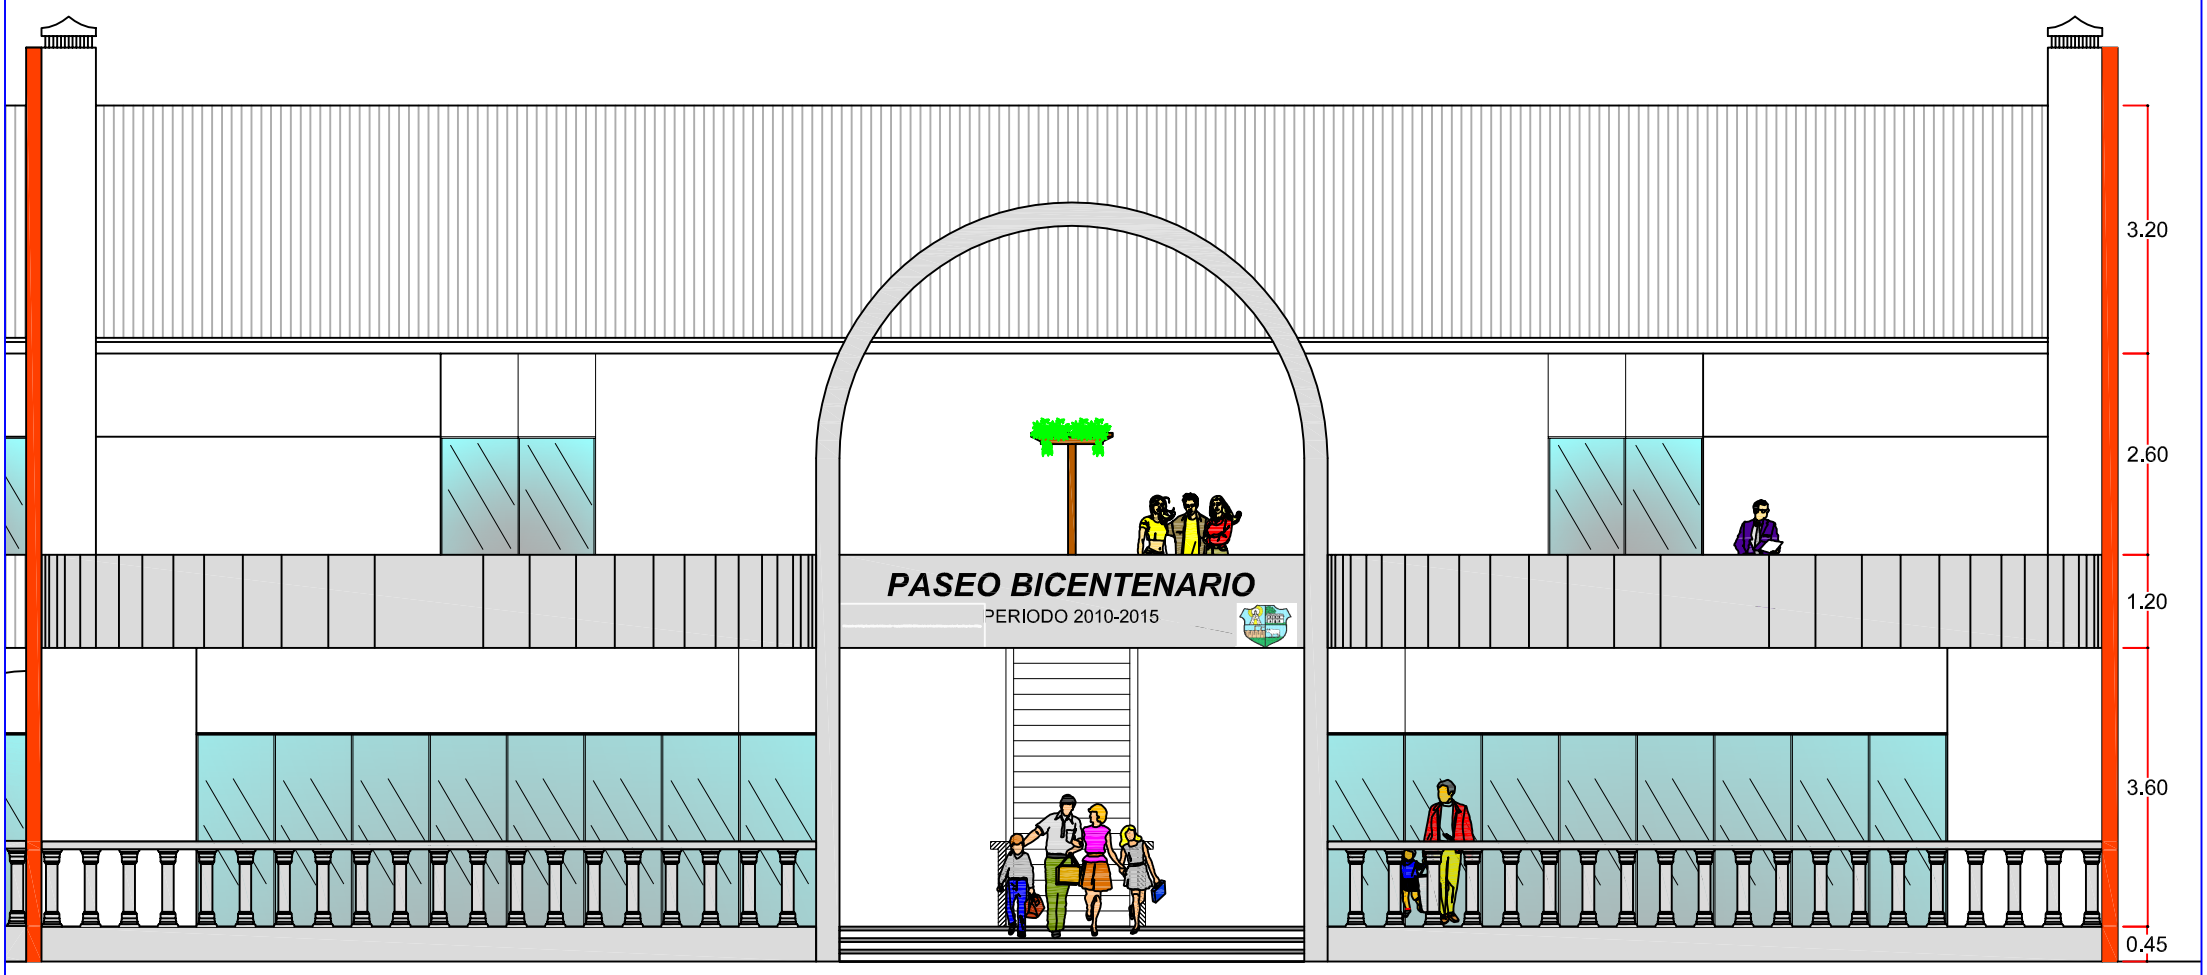

FACHADA A CONSTRUIR
ESCALA 1:100

REFERENCIA

A CONSTRUIR
FUTURA CONSTRUCCIÓN

GOBERNACIÓN DE ÑEEMBUCÚ

OBRA:PASEO BICENTENARIO
UBICACION: AVDA. IRALA ENTRE TACUARY Y ALBERDI
SOLICITANTE: SECRETARIA DE PRODUCCIÓN

RESPONSABLE: ARQ. LUIS AYALA.	ESCALA: 1:100	DIGITALIZADOR: MARIANO SAUCEDO

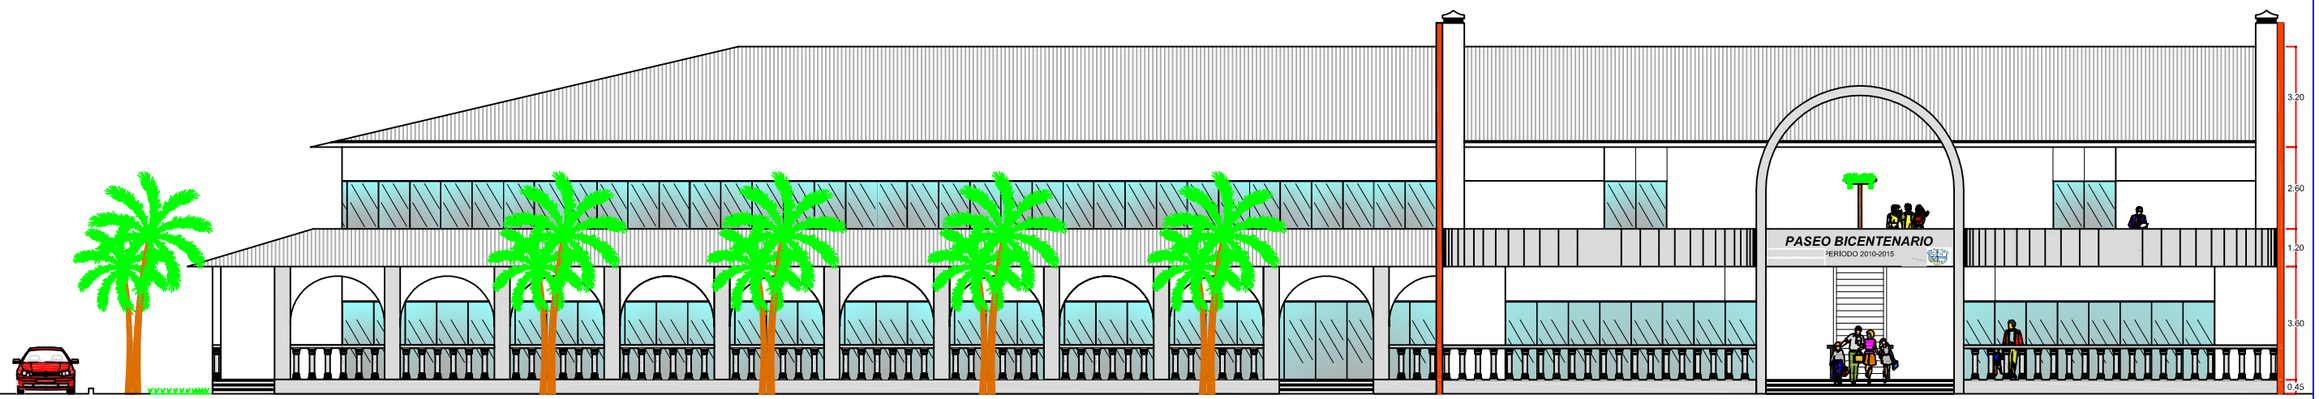

VISTA GENERAL DE FACHADA
ESCALA 1:200

REFERENCIA

A CONSTRUIR
FUTURA CONSTRUCCIÓN

GOBERNACIÓN DE ÑEEMBUCÚ

OBRA:PASEO BICENTENARIO
UBICACION: AVDA. IRALA ENTRE TACUARY Y ALBERDI
SOLICITANTE: SECRETARIA DE PRODUCCIÓN

RESPONSABLE: ARQ. LUIS AYALA.	ESCALA: 1:100	DIGITALIZADOR: MARIANO SAUCEDO

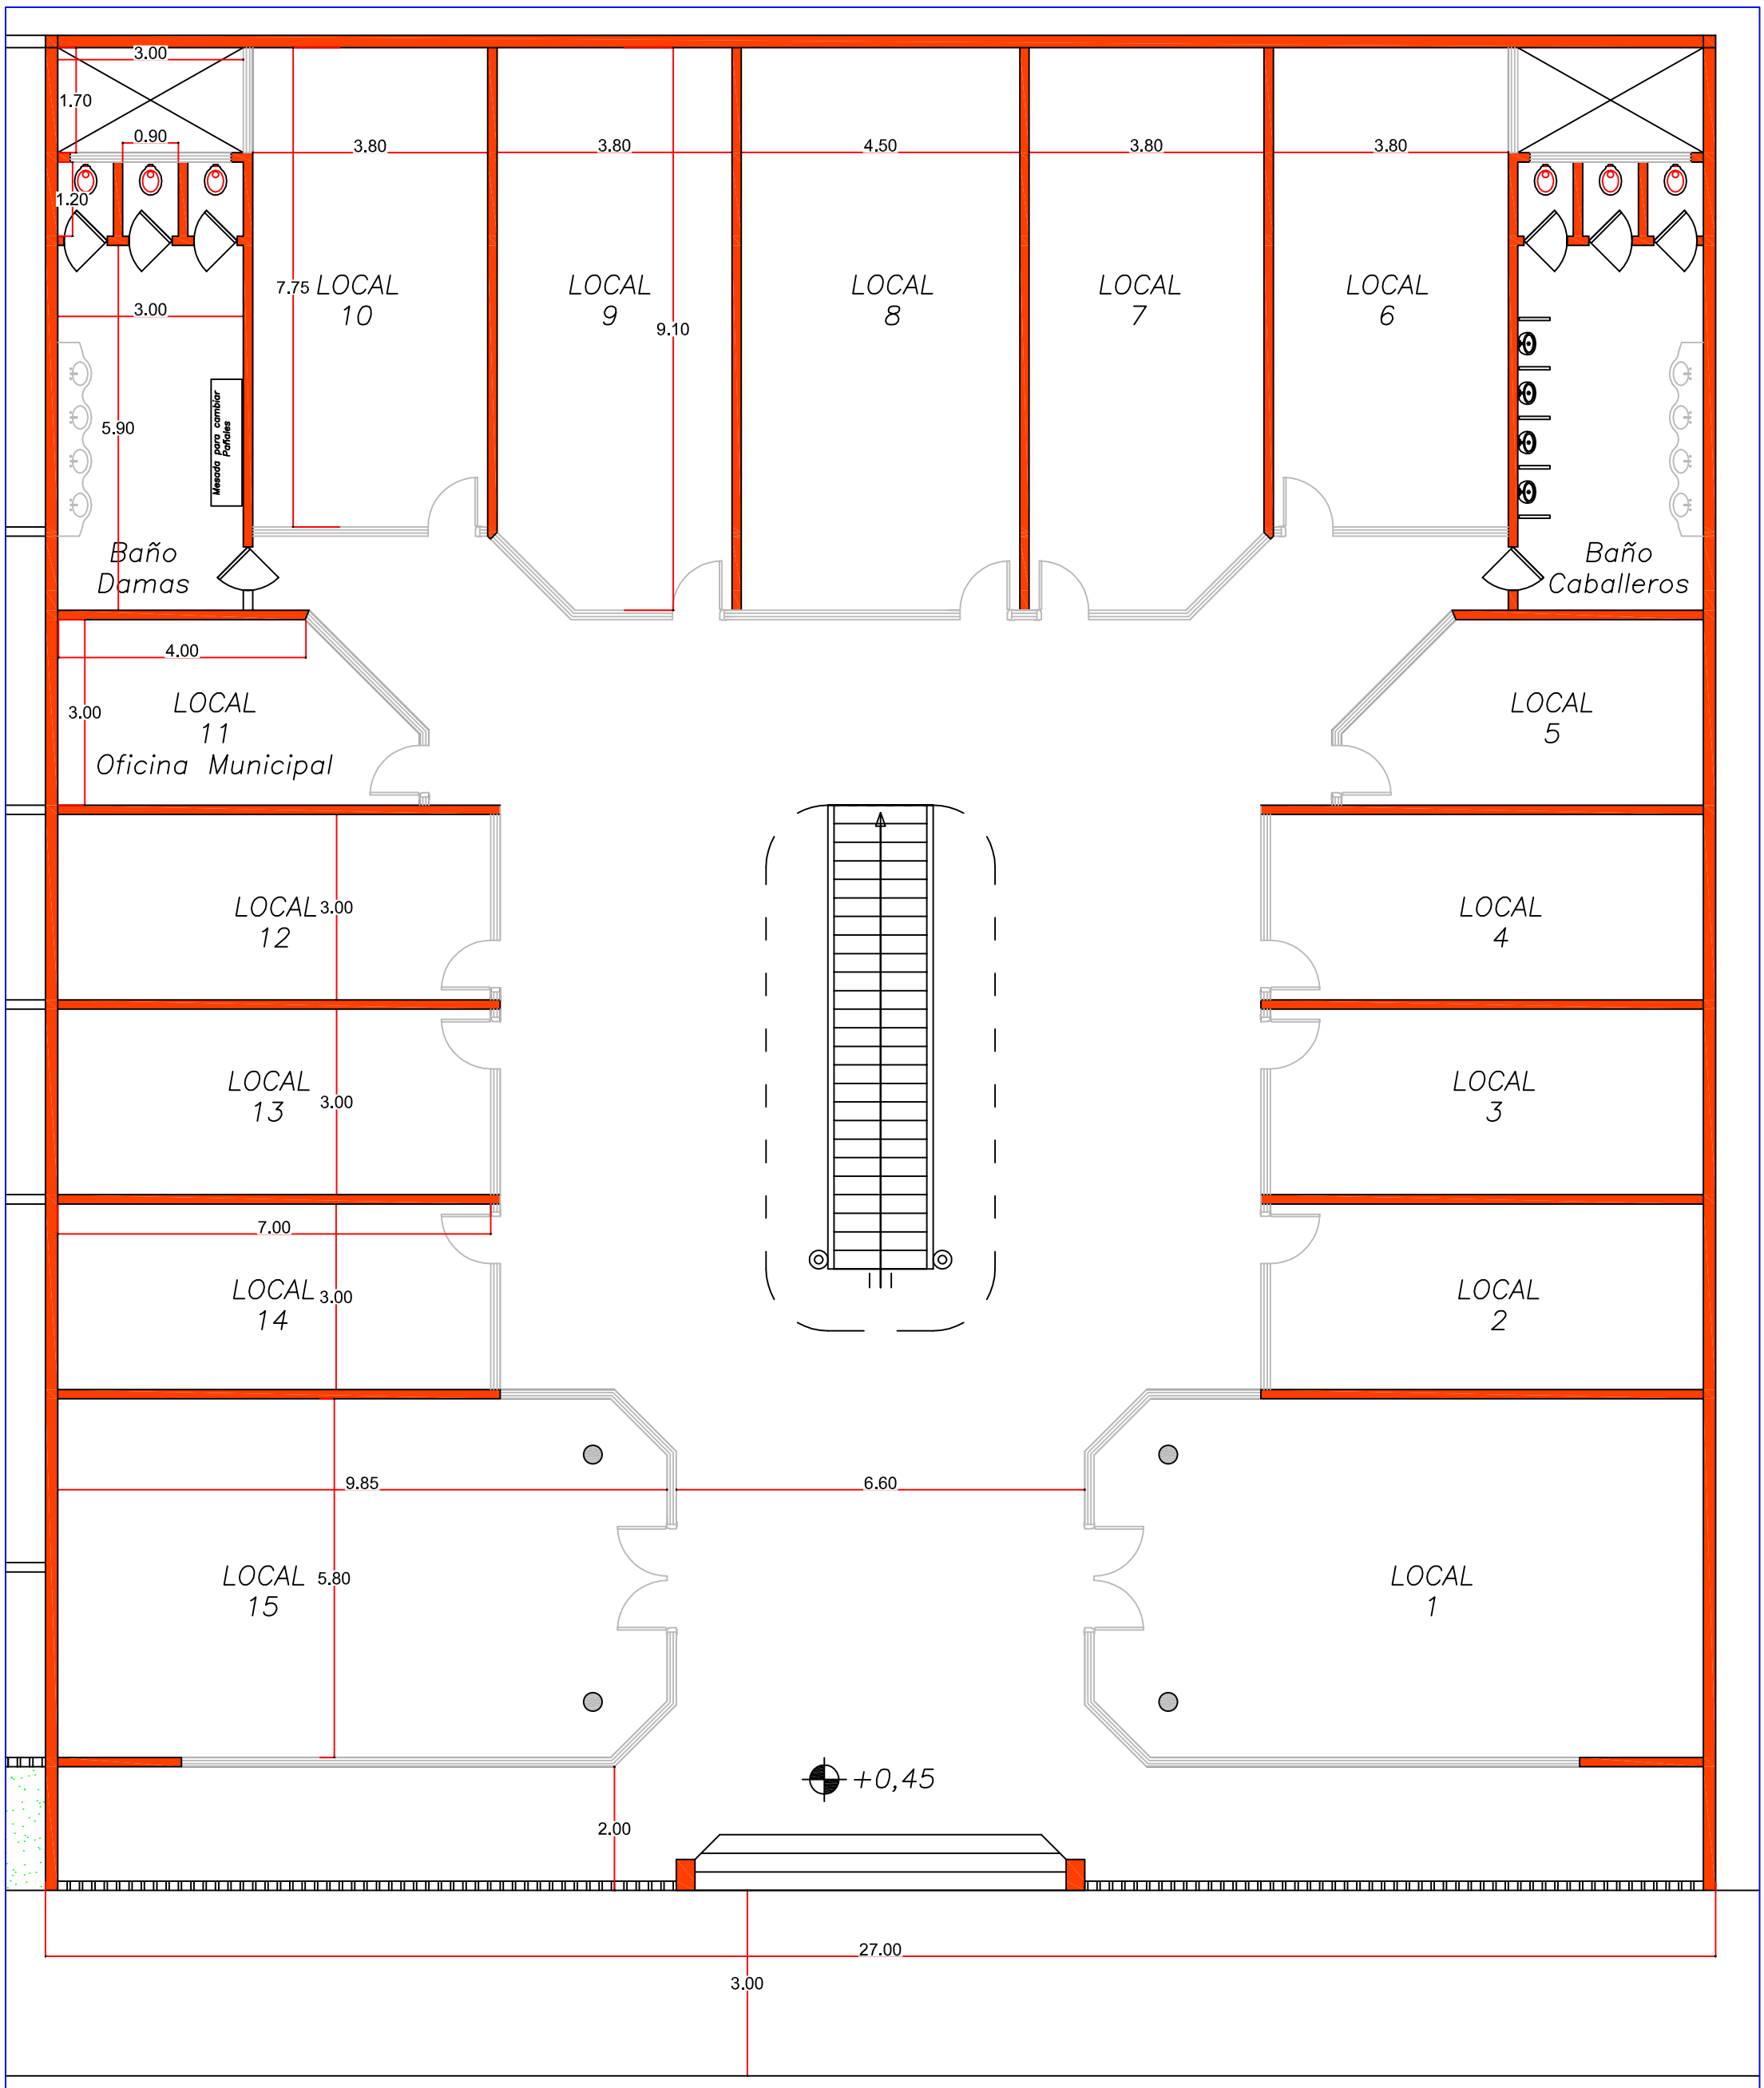

PLANTA BAJA A CONSTRUIR
ESCALA 1:100

REFERENCIA

A CONSTRUIR
FUTURA CONSTRUCCIÓN

GOBERNACIÓN DE ÑEEMBUCÚ

OBRA:PASEO BICENTENARIO
UBICACION: AVDA. IRALA ENTRE TACUARY Y ALBERDI
SOLICITANTE: SECRETARIA DE PRODUCCIÓN

RESPONSABLE: ARQ. LUIS AYALA.	ESCALA: 1:100	DIGITALIZADOR: MARIANO SAUCEDO

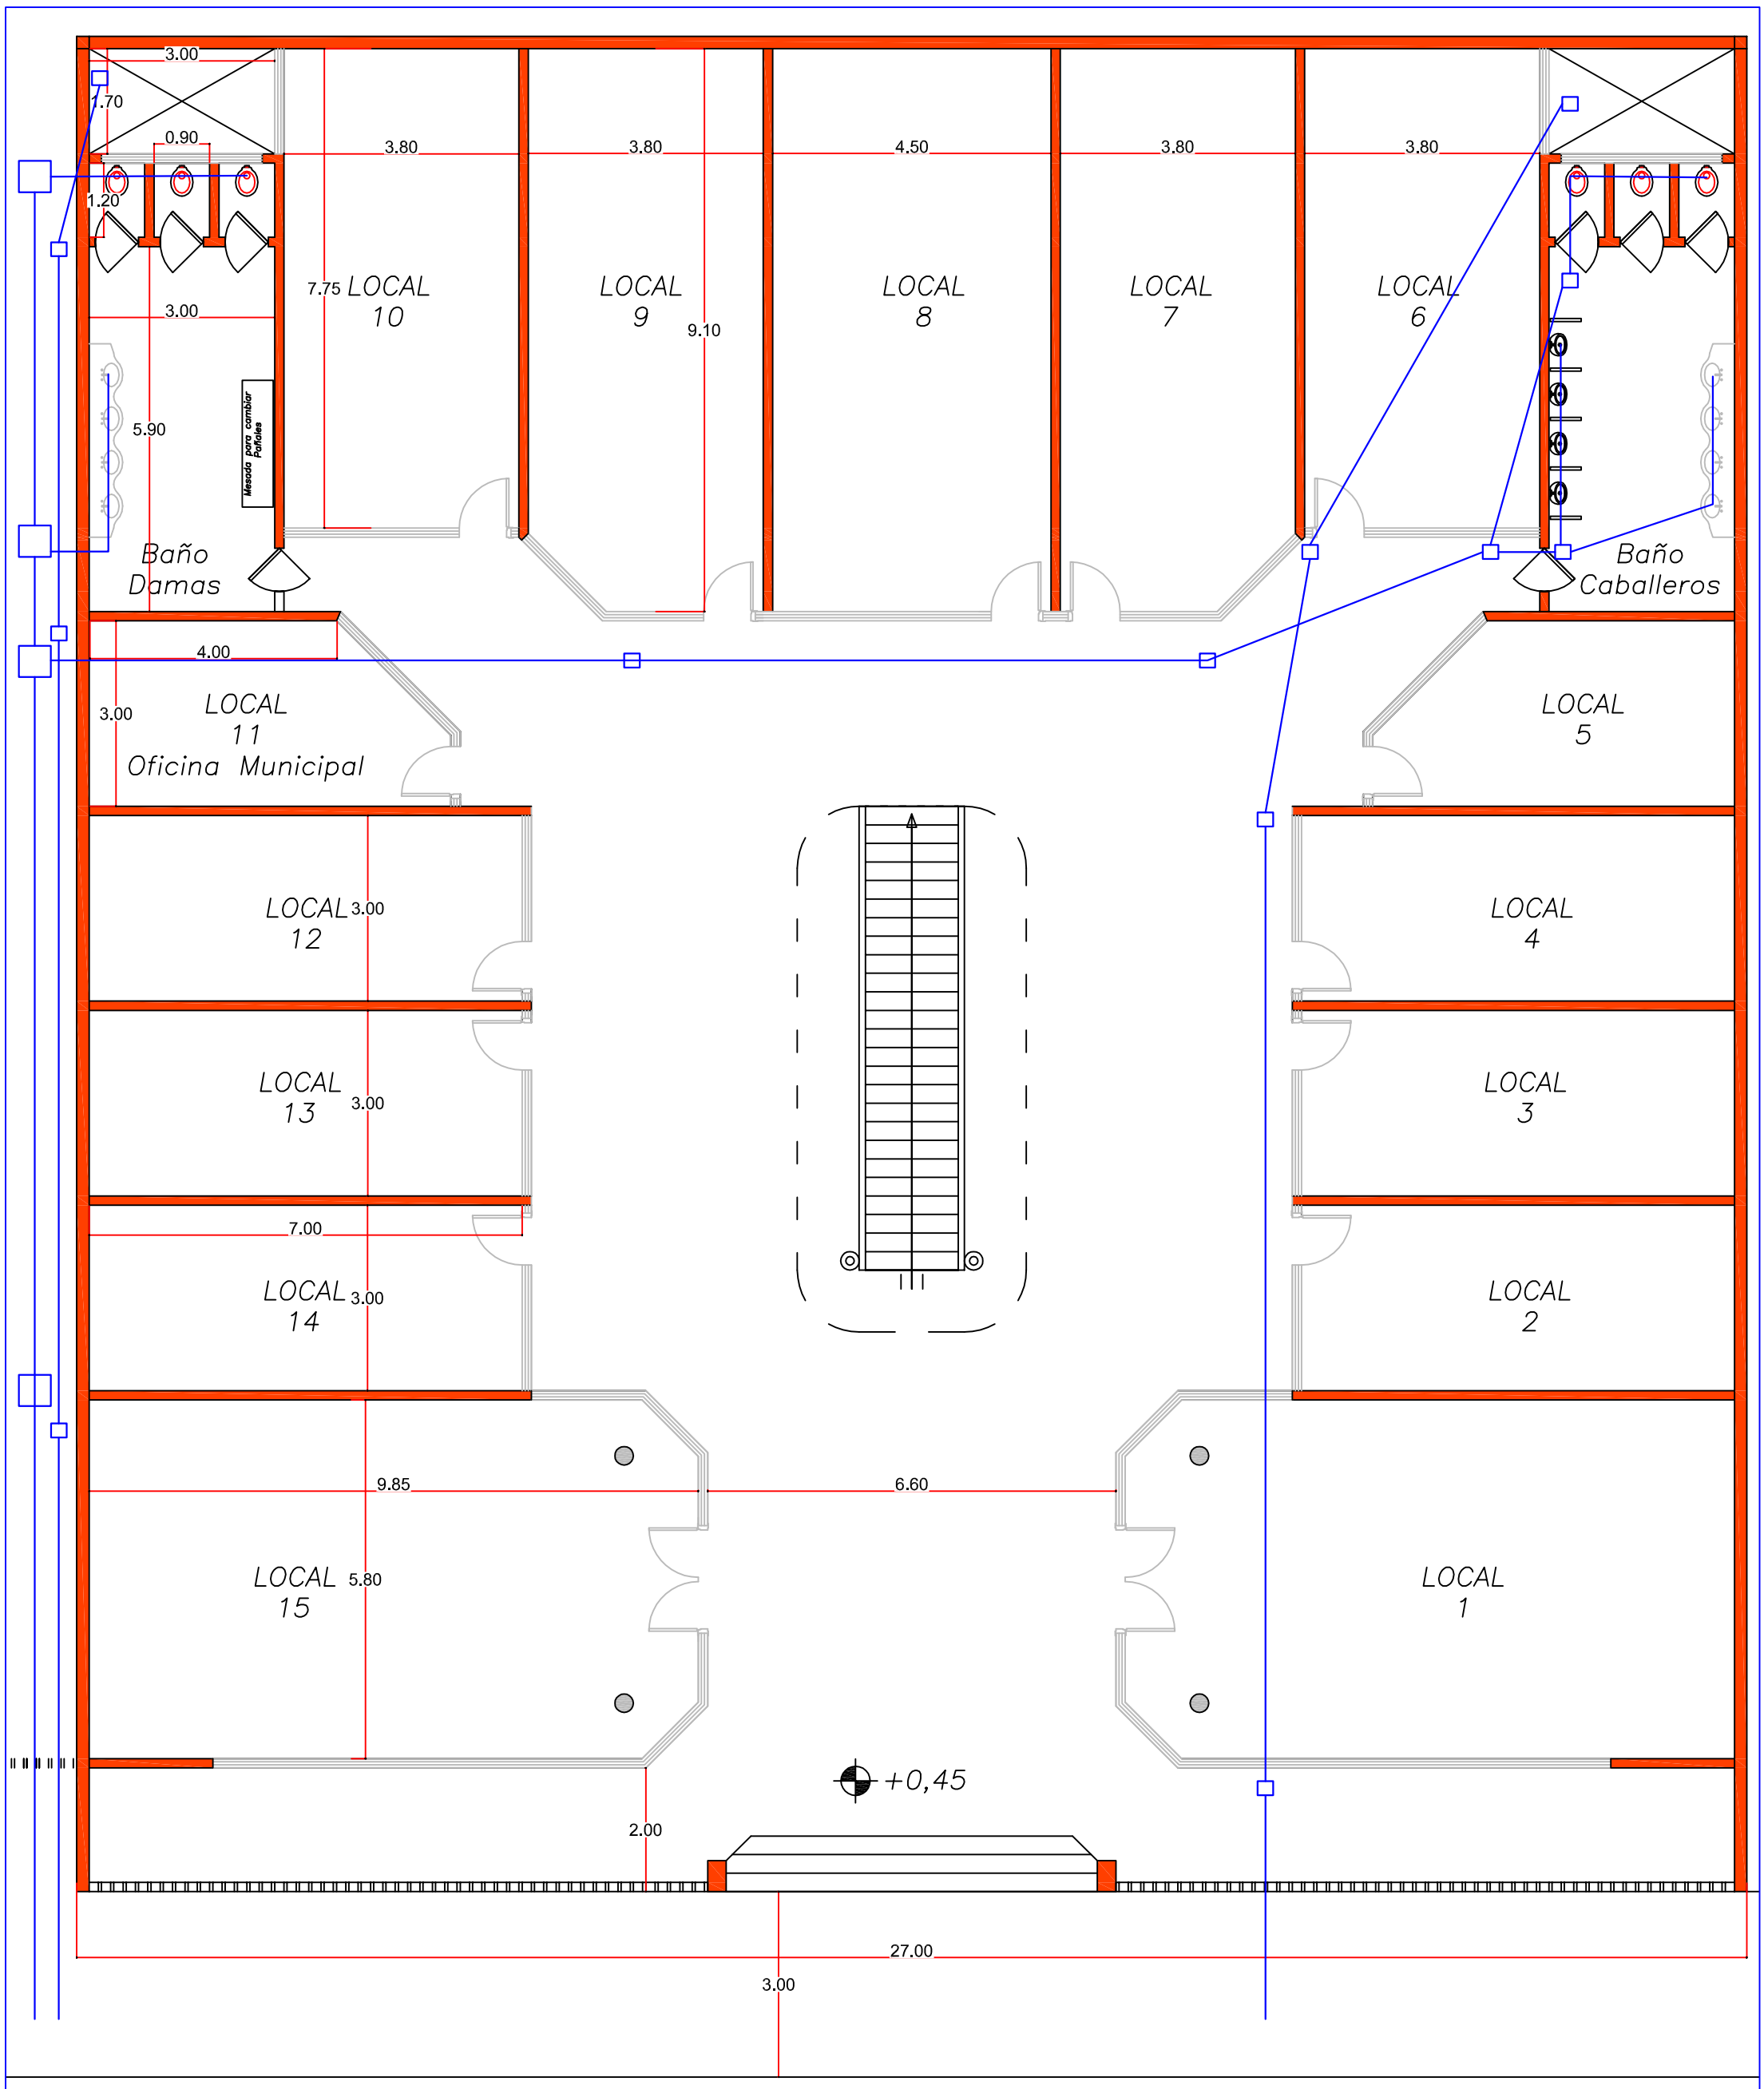

Esquema de desague cloacal y pluvial
ESCALA 1:100

REFERENCIA

A CONSTRUIR
FUTURA CONSTRUCCIÓN

GOBERNACIÓN DE ÑEEMBUCÚ

OBRA:PASEO BICENTENARIO
UBICACION: AVDA. IRALA ENTRE TACUARY Y ALBERDI
SOLICITANTE: SECRETARIA DE PRODUCCIÓN

RESPONSABLE: ARQ. LUIS AYALA.	ESCALA: 1:100	DIGITALIZADOR: MARIANO SAUCEDO