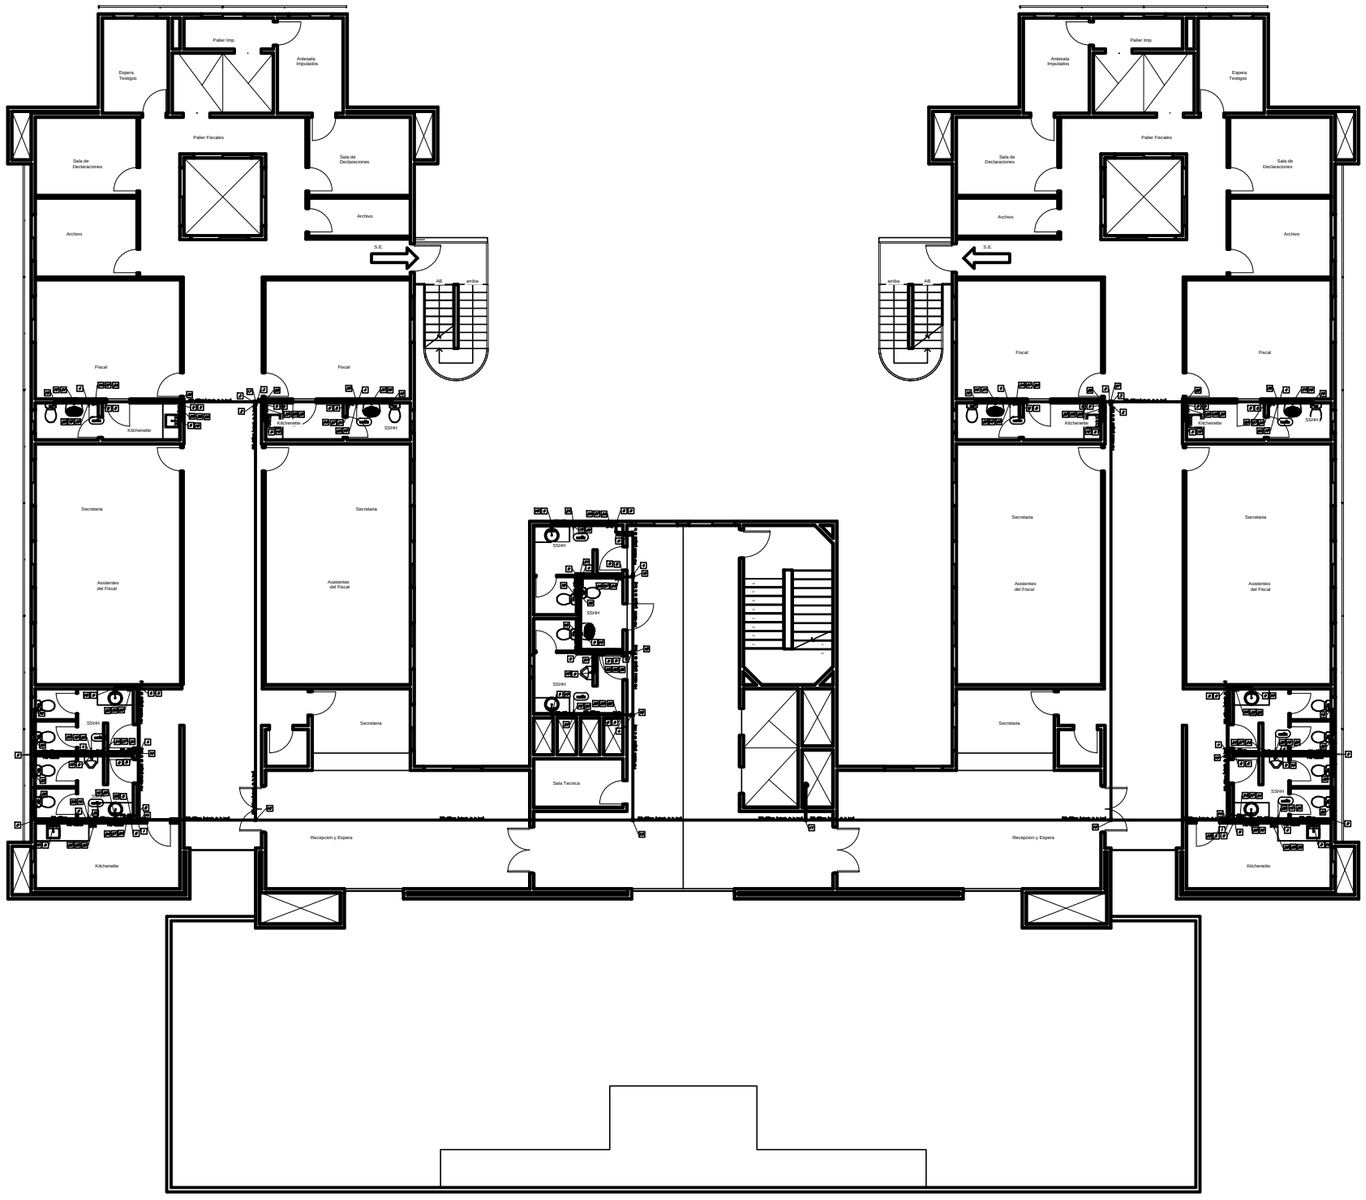

ACCESORIOS DE PVC –TUBO PUNTA, BOLSA, SOLDABLE – PBS	
DESCRIPCIÓN	SIMBOLO
Unión de Reducción 50mmx25mm – PBS	
Unión de Reducción 40mmx32mm – PBS	
Unión de Reducción 32mmx25mm – PBS	
Unión de Reducción 25mmx20mm – PBS	
Codo LL 90° x 50mm – PBS	
Codo LL 90° x 40mm – PBS	
Codo LL 90° x 32mm – PBS	
Codo LL 90° x 25mm – PBS	
Codo LL 90° x 20mm – PBS	
Codo LR 90° x 20mm x ½" c/ Rosca de Latón	
Te LL 50mm x 50mm – PBS	
Te LL 50mm x 40mm – PBS	
Te LL 50mm x 32mm – PBS	
Te LL 50mm x 25mm – PBS	
Te LL 40mm x 40mm – PBS	
Te LL 40mm x 25mm – PBS	
Te LL 32mm x 32mm – PBS	
Te LL 32mm x 25mm – PBS	
Te LL 25mm x 25mm – PBS	
Te LL 25mm x 20mm – PBS	
Te LL 20mm x 20mm – PBS	
Te LR 20mm x ½" c/ Rosca de Latón	
Te LL 40mm x 32mm – PBS	
Adaptador LR 25mm x ¾" c/ Rosca de Latón	
Adaptador LR 20mm x ½" c/ Rosca de Latón	
Canilla cromada pico largo de ½"	
Llave de paso cromada de ¾"; manija en cruz	
Llave de paso cromada de ½"; manija en cruz	
Buje Reducción Largo 50mm x 32mm – PBS	
Canilla Cromada Pico Largo de ¾"	

PLANTA NIVEL: +7.90, 11.10 y +14.30 - 2do. al 4to. PISO

Ministerio Público
República del Paraguay
DIRECCION DE OBRAS Y PROYECTOS

MINISTERIO PUBLICO
FISCALIA GENERAL DEL ESTADO

PROYECTO DE SEDE REGIONAL-CIUDAD DE PEDRO JUAN CABALLERO

UBICACION:	JUAN.DE.AYOLAS.E/.MADAME.LYNCH.Y.PANCHITO.LOPEZ		
PROPIETARIO:	MINISTERIOPUBLICO		
DIRECCIÓN:	CHILE.E/YGATIMI.Y.JEJUI		
PROFESIONAL:	DIRECCION.DE.OBRAS.Y.PROYECTOS	PAT.No: -	
DIRECCIÓN:	CHILE.E/YGATIMI.Y.JEJUI		
CTA.CTE.CTRAL:	L2;M-116;S-III		
SUP. TERRENO:	5524,74.M2	SUP.A CONSTRUIR: 7.997 M2	ESCALA: 1:100 / LAMINA N°: AC-04

PROFESIONAL

PROPIETARIO