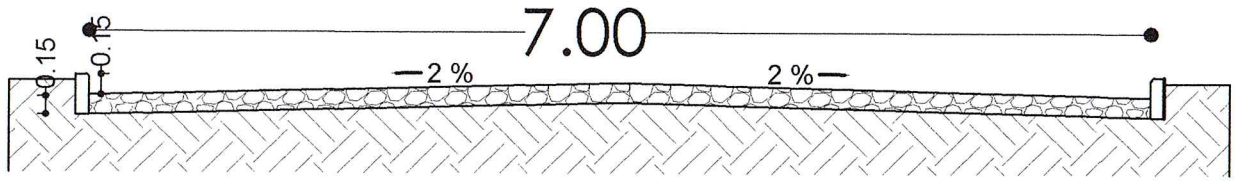

Corte pavimento tipo empedrado
ESCALA 1/50

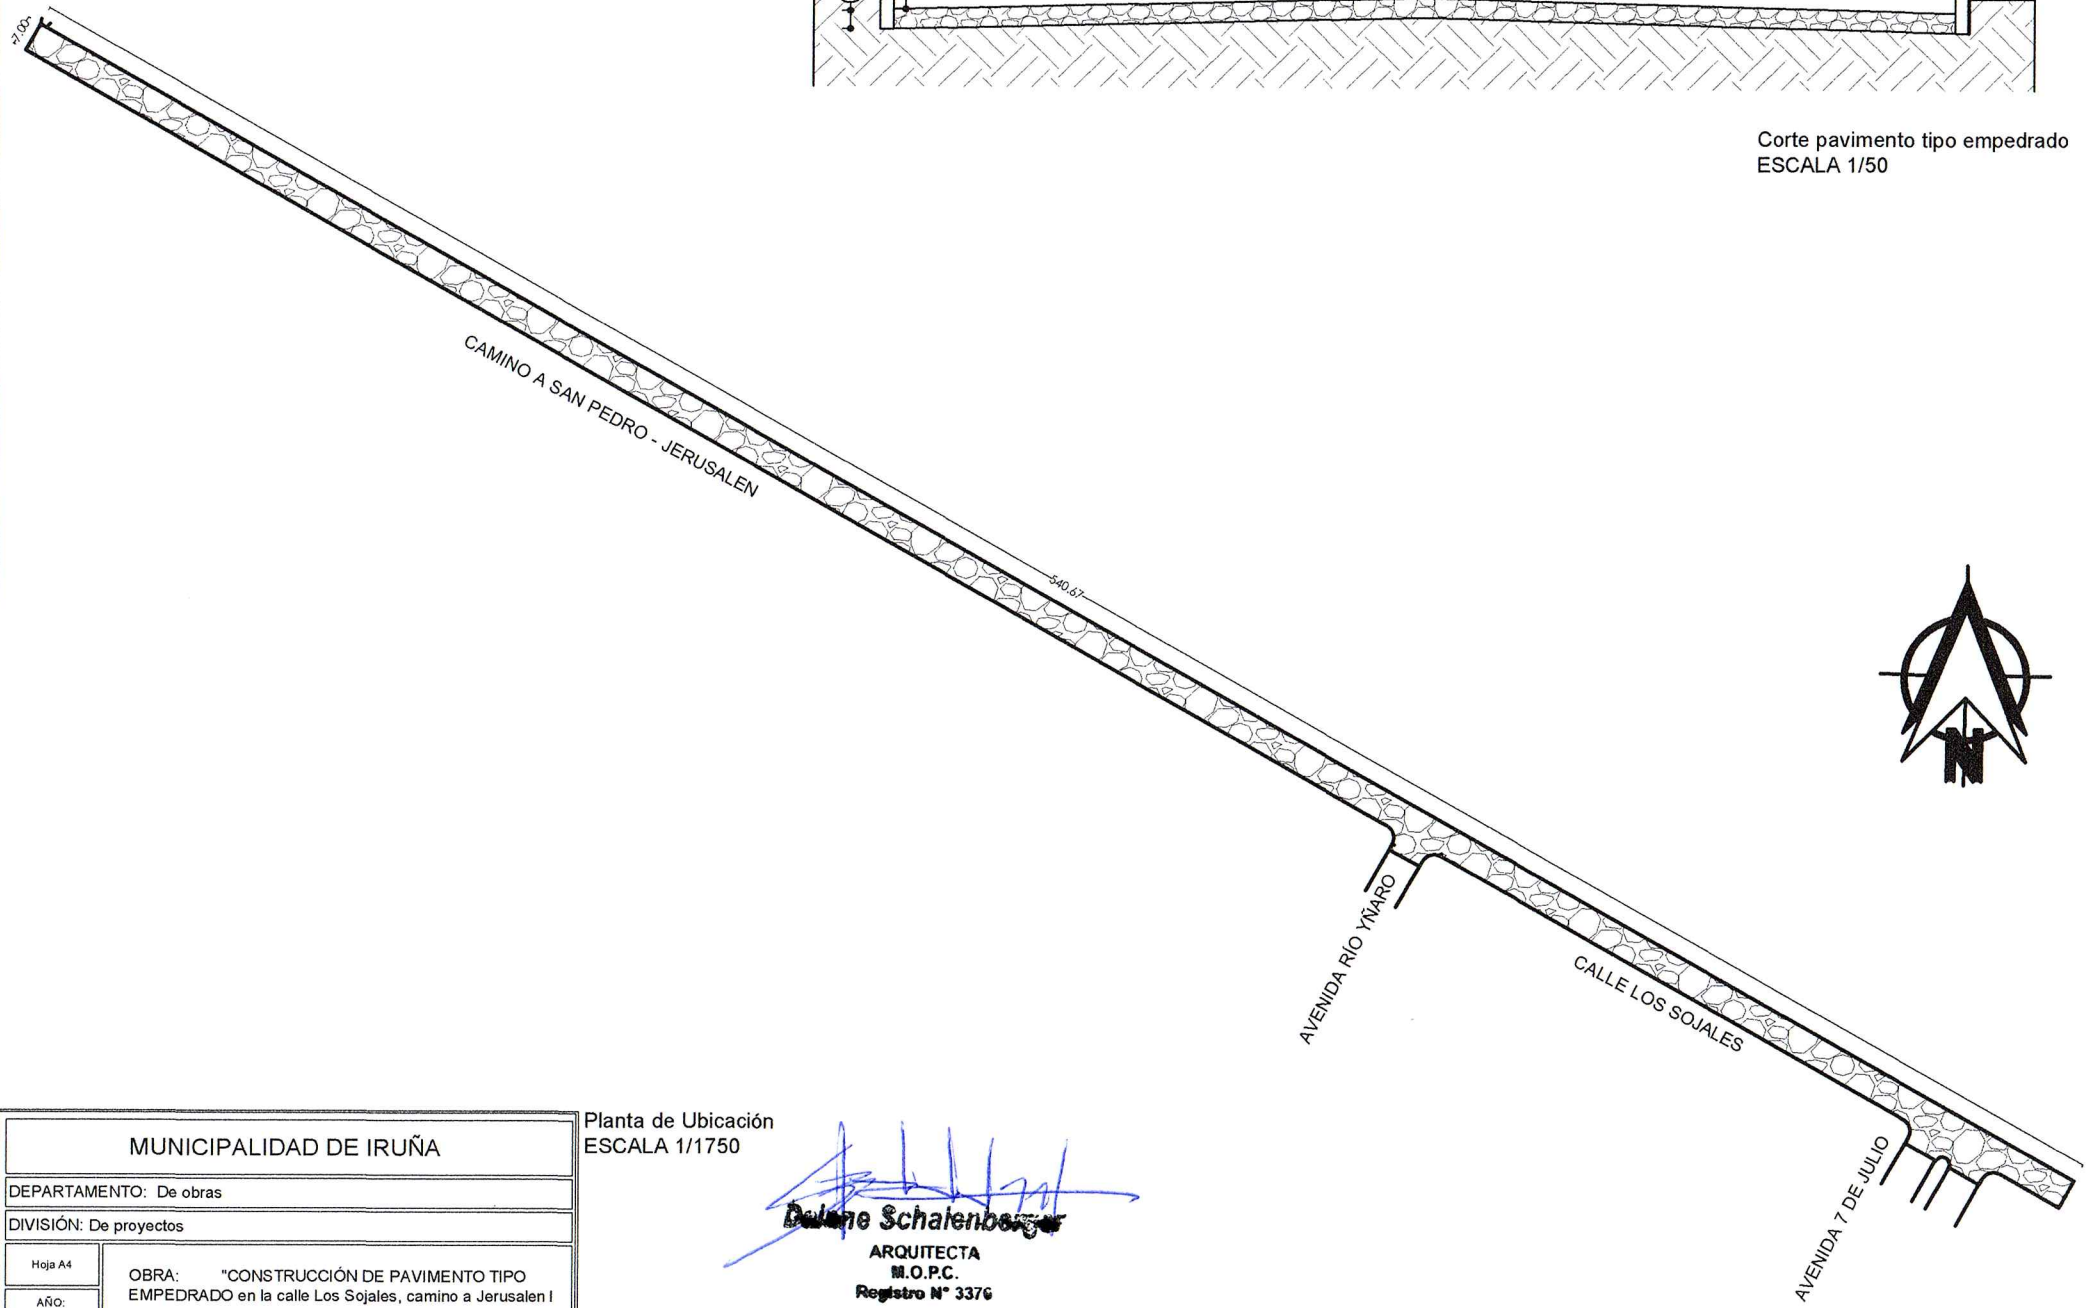

MUNICIPALIDAD DE IRUÑA	
DEPARTAMENTO: De obras	
DIVISIÓN: De proyectos	
Hoja A4	OBRA: "CONSTRUCCIÓN DE PAVIMENTO TIPO EMPEDRADO en la calle Los Sojales, camino a Jerusalen I
AÑO: 2022	

Planta de Ubicación
ESCALA 1/1750

Dalene Schalenberger
ARQUITECTA
M.O.P.C.
Registro N° 3376