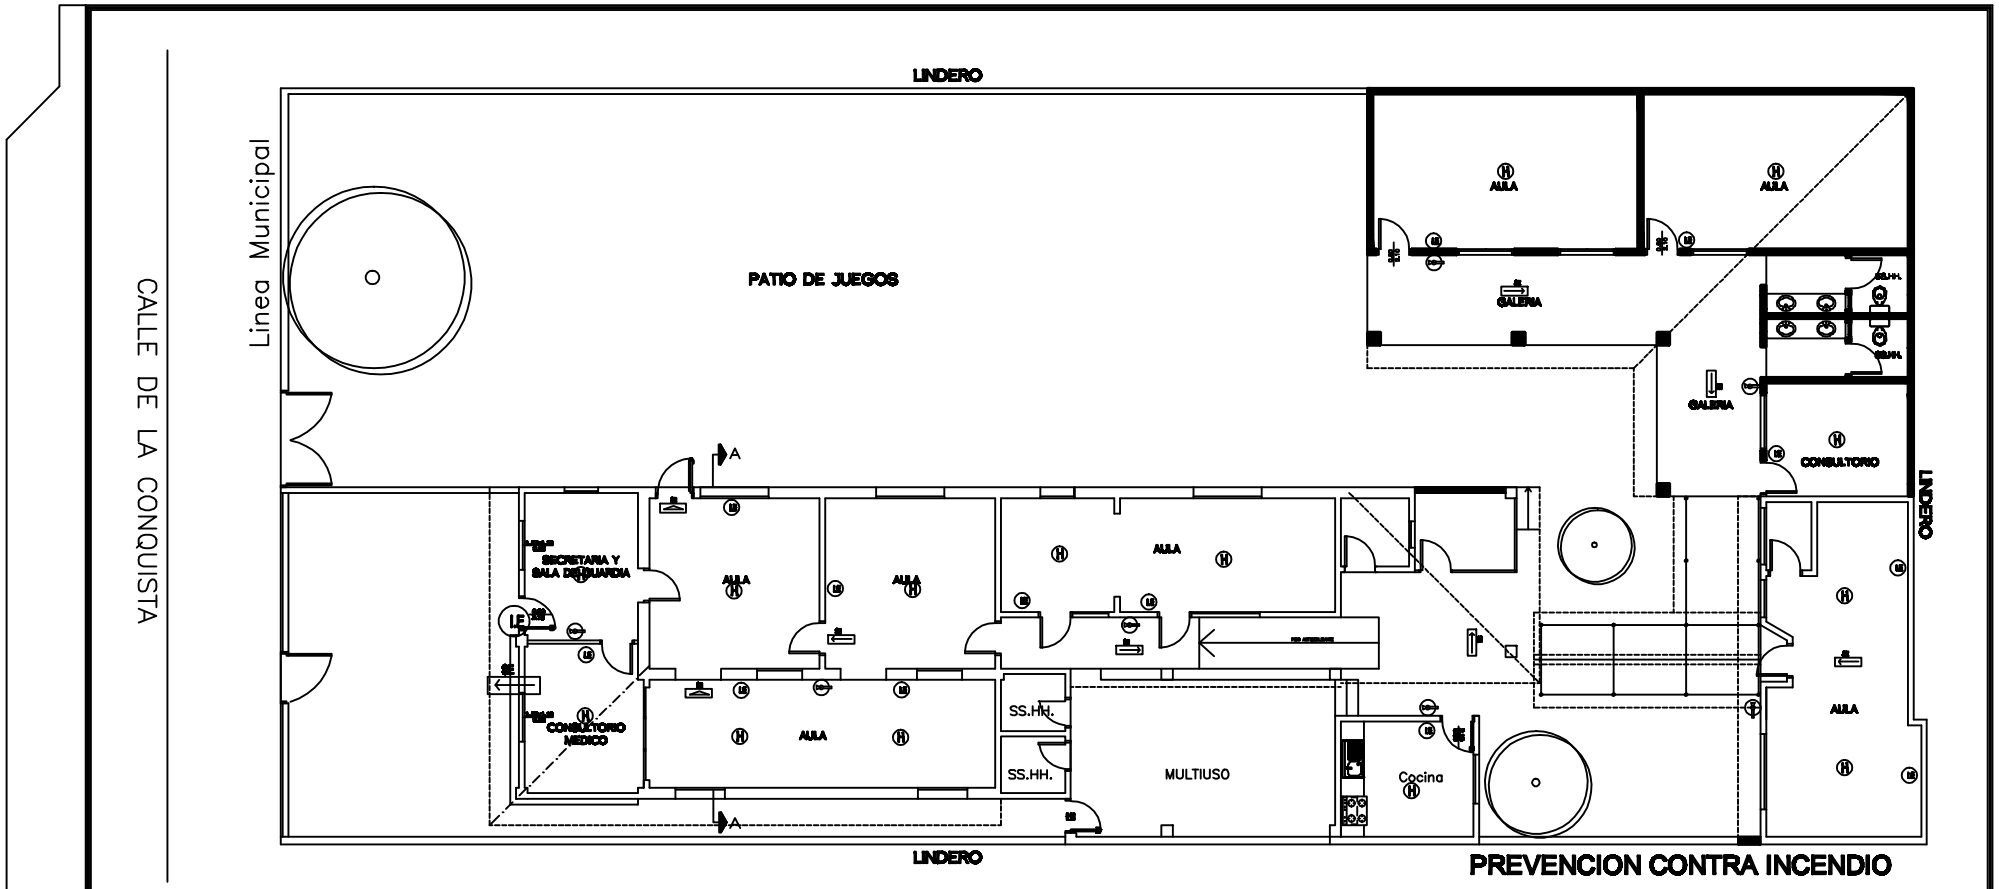

PREVENCION CONTRA INCENDIO

ESC: 1/50

REFERENCIAS:

SISTEMA CONTRA INCENDIO

(H) Detector humo-calor.

SE Señalización de Emergencia.

(I.E) Iluminación de Emergencia.

Extintor tipo ABC (4kg)

FECHA	Nro.		VERIFICADO	APROBADO

PODER JUDICIAL
CORTE SUPREMA DE JUSTICIA
DIRECCION DE INFRAESTRUCTURA FISICA

OBRA: GUARDERIA DULCE DESPERTAR
UBICACION: CORTE SUPREMA DE JUSTICIA
PLANO: PLANTA INSTALACIONES ESPECIALES

PLANO N° 15

PROYECTO	ESCALA	DIBUJO	FECHA
DEPARTAMENTO OBRAS Y PROYECTOS	1/100	ARQ. D.B.V ARQ. T.F.A	NOVIEMBRE 2014