Planos

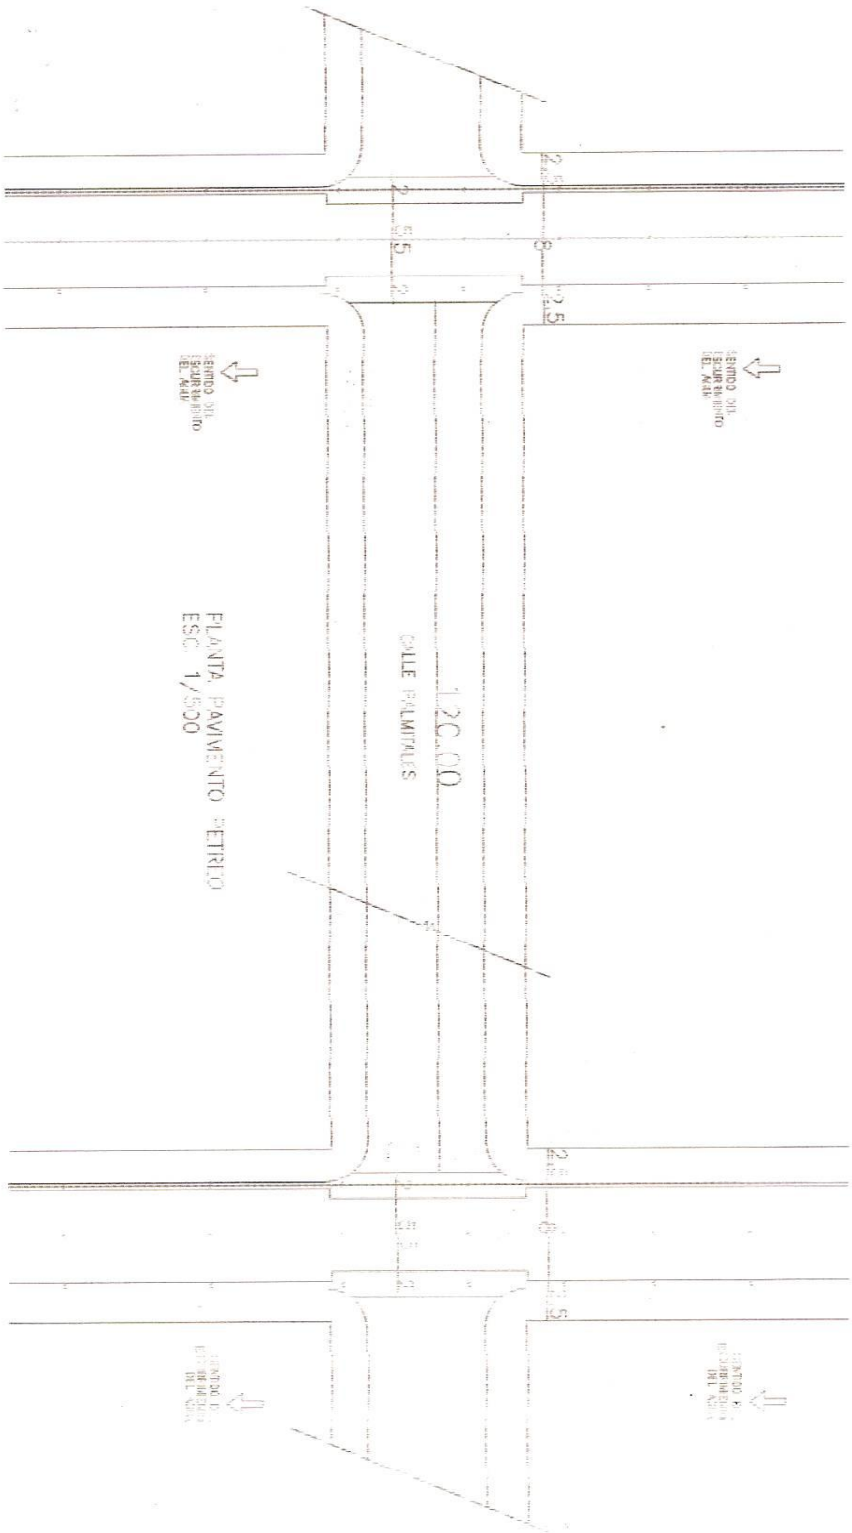
2.5
8
2.5
2.5
5.5
2
SECTOR DEL
PAVIMENTO
DEL AGUA
SECTOR DEL
PAVIMENTO
DEL AGUA
12.00
CALLE PALMITALES
PLANTA PAVIMENTO PETIRIO
ESC. 1/500
2.5
8
2.5
2
5.5
2
SECTOR DEL
PAVIMENTO
DEL AGUA
SECTOR DEL
PAVIMENTO
DEL AGUA