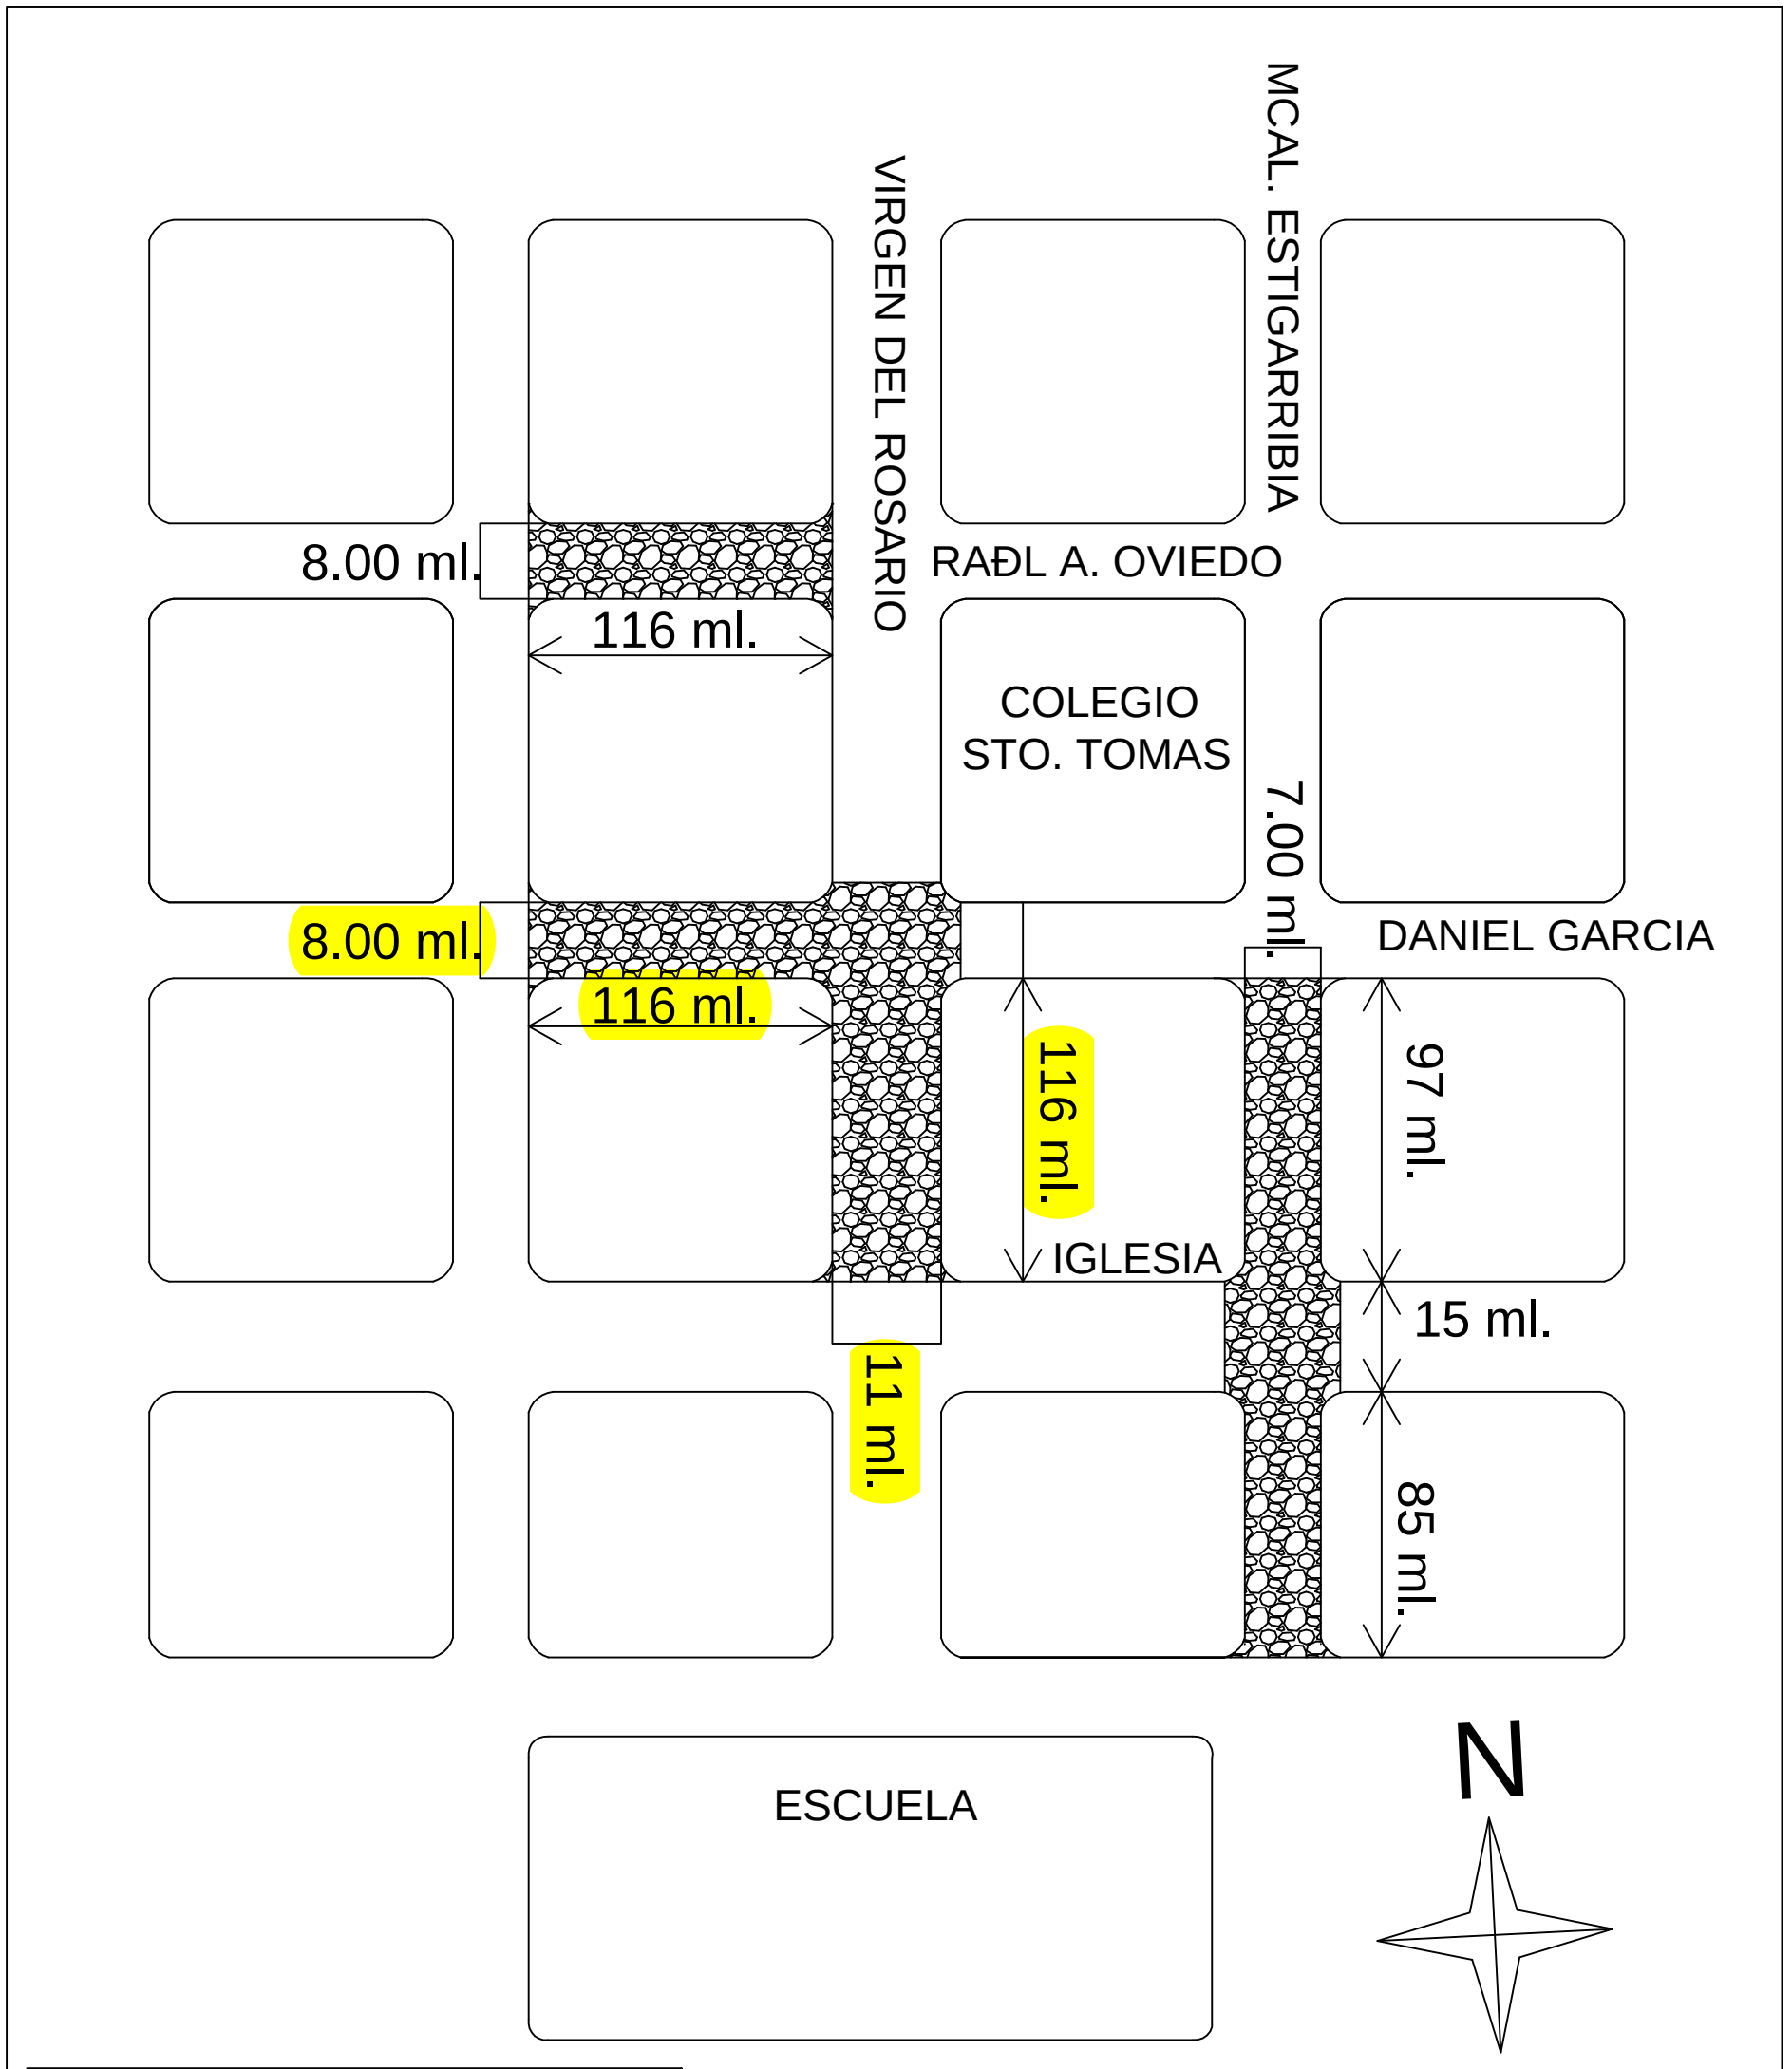

Superficie a construir = 4.599 m2.

Referencias

Empedrado a construir

Cotas de medidas

OBRA: CONSTRUCCIÓN DE EMPEDRADO

UBICACION: CASCO URBANO DE LA CIUDAD DE YHÚ

PROYECTISTA: CRISTIAN CARDOZO PAT. PROFES. No.: 683

MUNICIPALIDAD DE YHÚ – DPTO. DE CAAGUAZU – PARAGUAY

FIRMA VÁLIDAD SOLO PARA TRÁMITES MUNICIPALES

PROFESIONAL

1