Pavimento pétreo tipo empedrado
Santa Rosa – Misiones

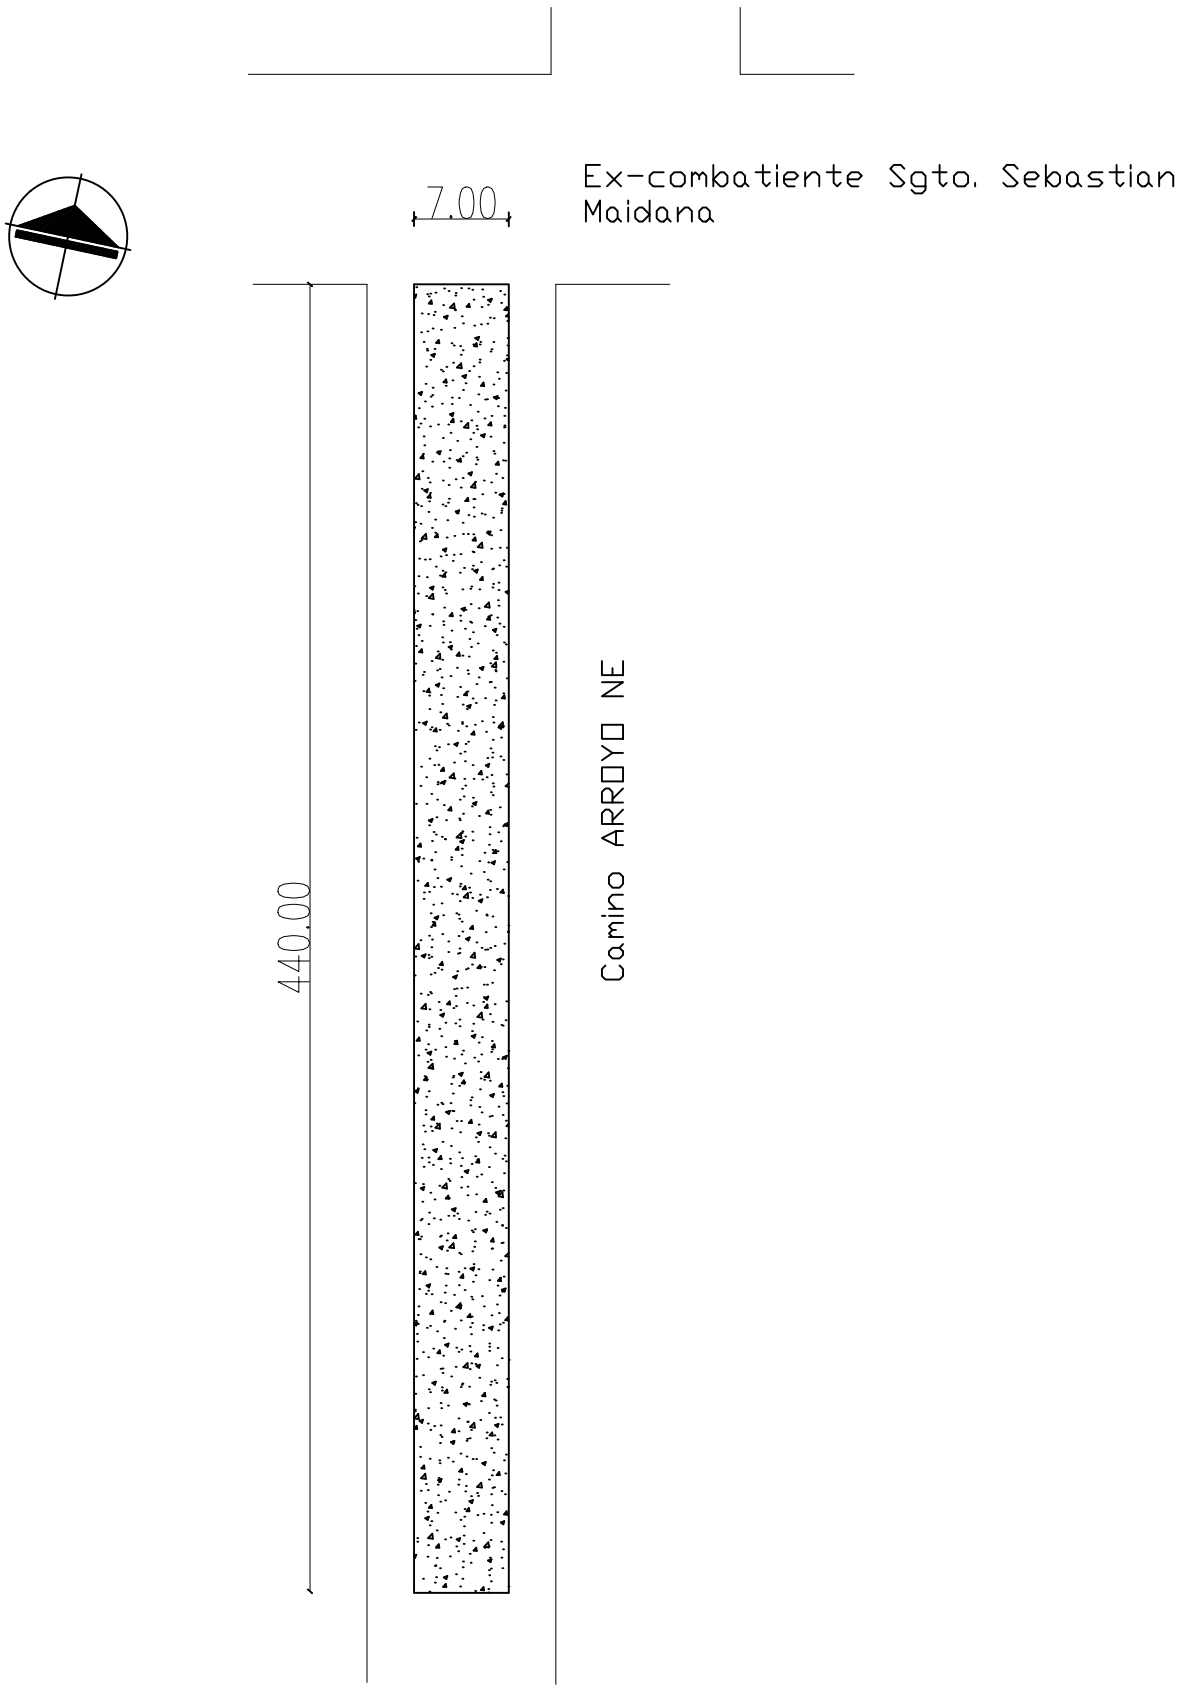

PLANTA
ESC 1:500