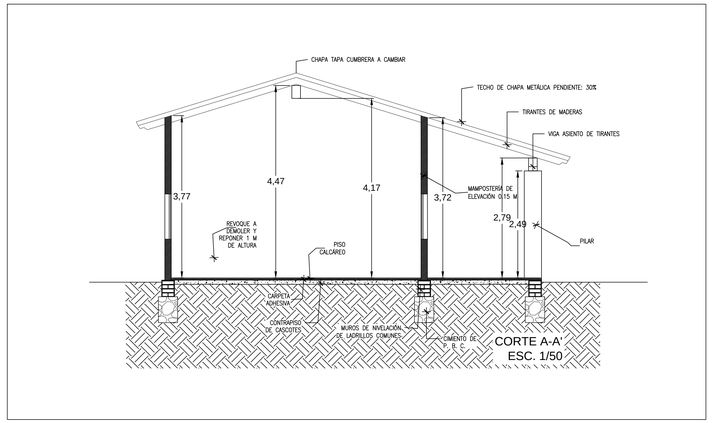

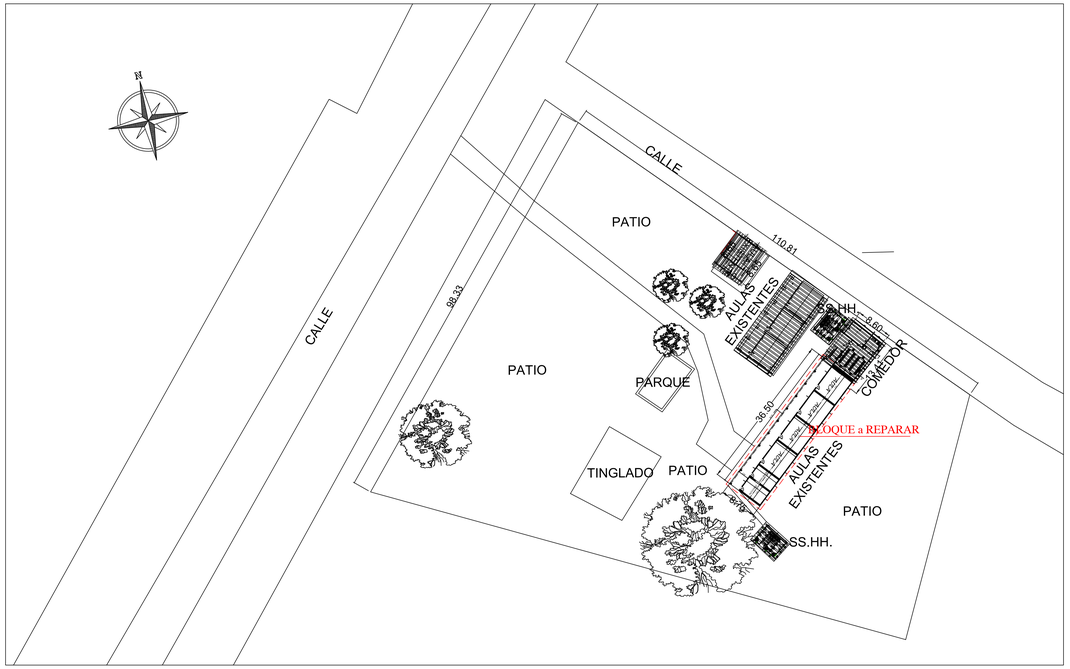

PLANTA DE UBICACIÓN
ESC_____1:50

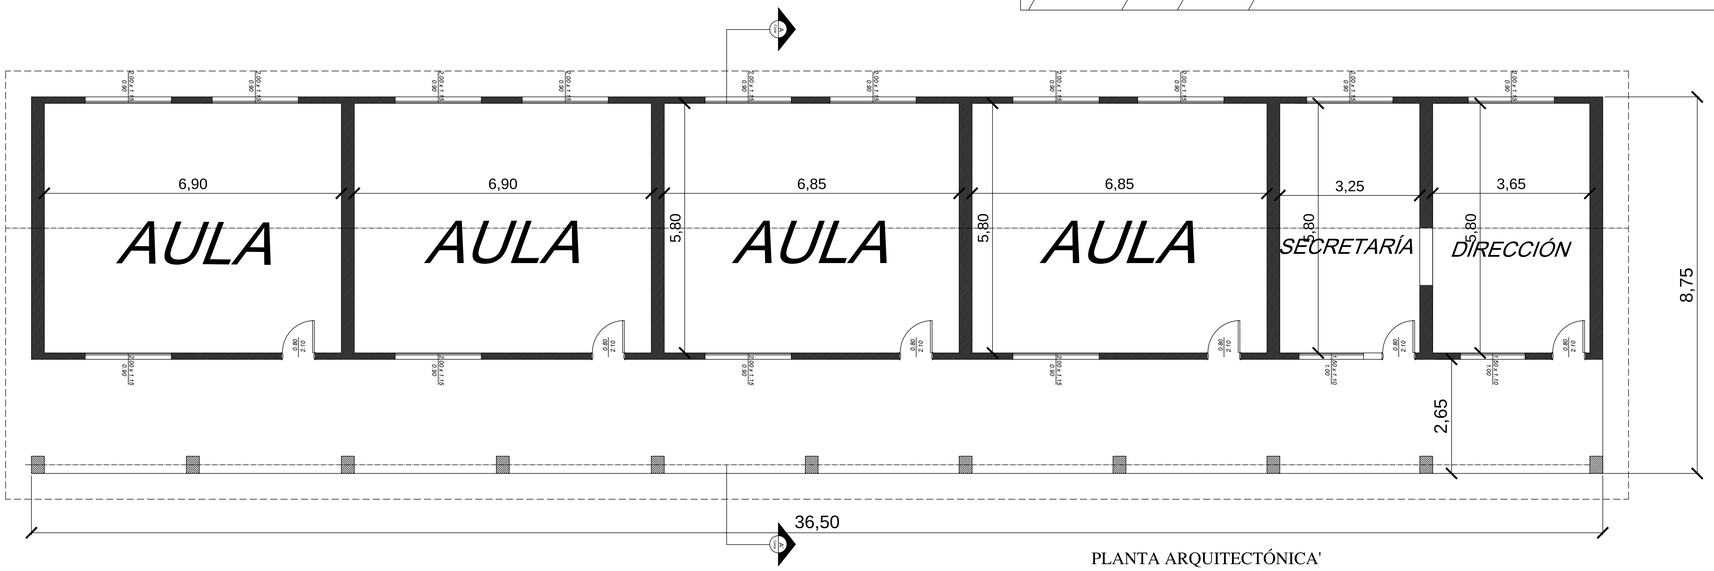

PLANTA ARQUITECTÓNICA'
ESC. 1/50

MUNICIPALIDAD DE VILLA OLIVA

UBICACION: Calle Principal Zanjita – Cía Zanjita

PROFESIONAL: ARQ. BERNARDO ROBERTO MORAY

OBRA: REPARACIÓN Y MANTENIMIENTO DE AULAS

INSTITUCIÓN: ESCUELA BASICA N° 581 JOSÉ LUIS VILLALBA

BERNARDO ROBERTO MORAY S.
ARQUITECTO
REG. PROF. N° 1544
RUC: 10388575-2
TEL.: 0981- 486551

PLANTA
CORTE Y UBICACIÓN
1:50

LAMINA
1

ABRIL 2021