MUNICIPALIDAD DE SAN CARLOS DEL APA

PROYECTO: PAVIMENTACION DE CALLES
CIUDAD DE SAN CARLOS DEL APA.

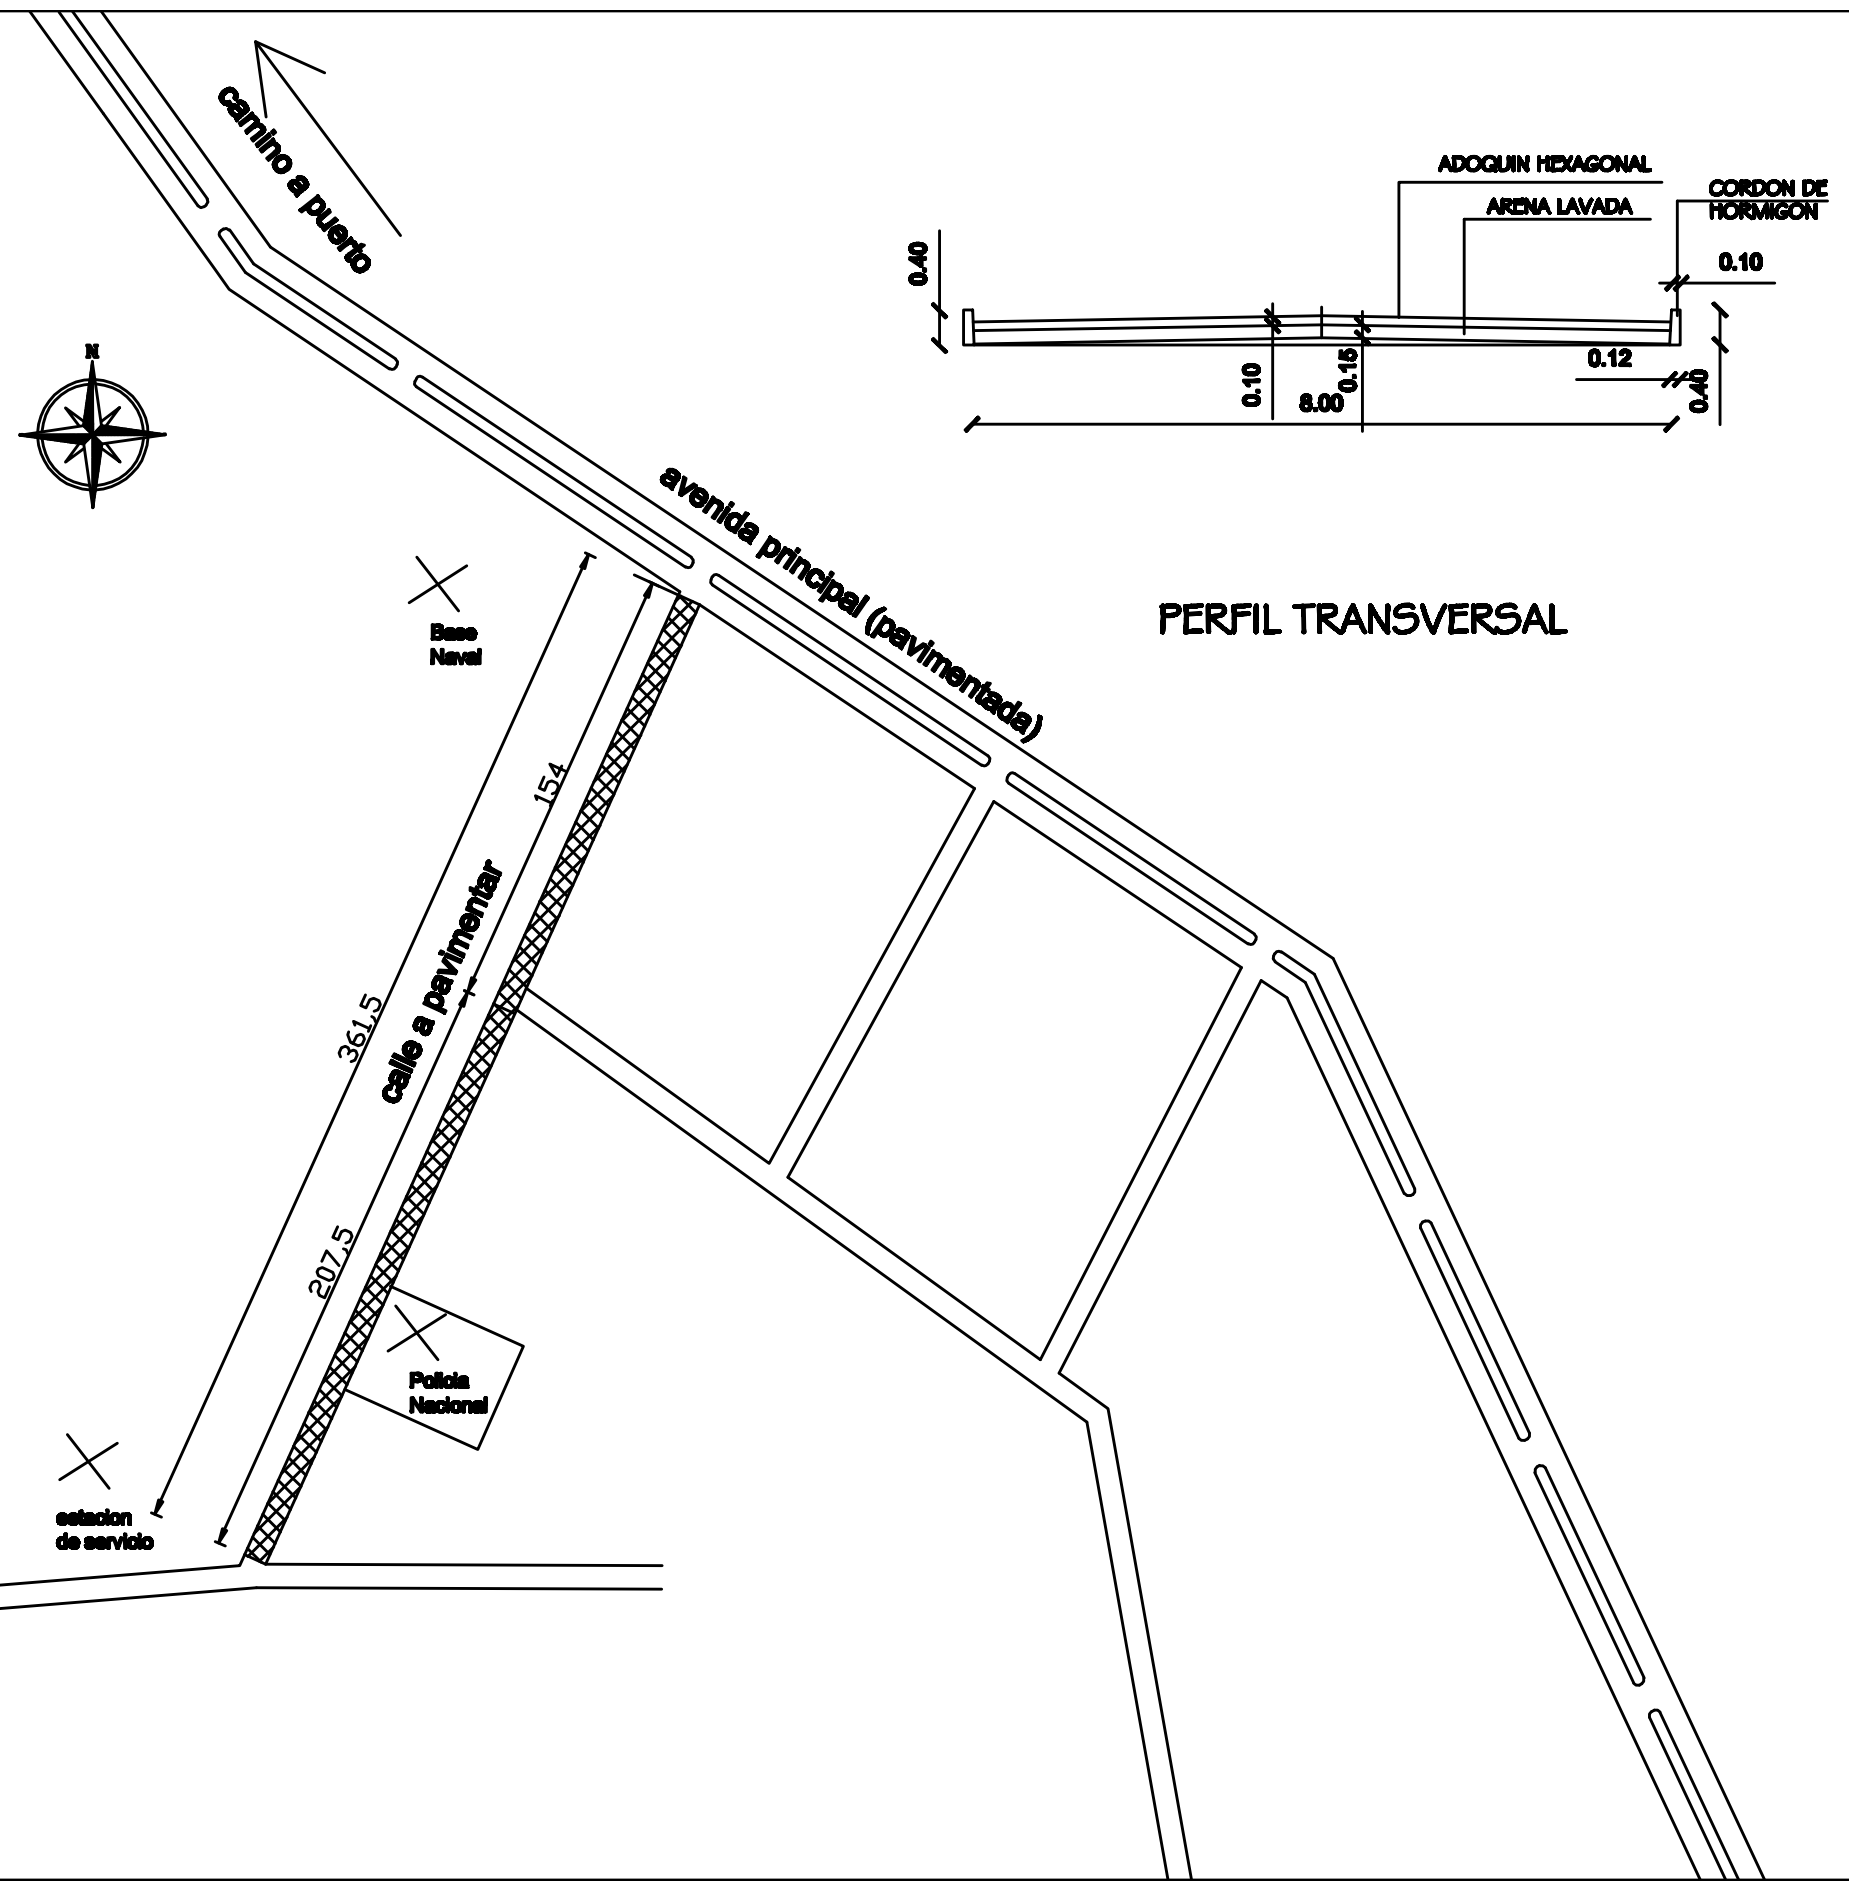

PERFIL TRANSVERSAL

Area a pavimentar:
361,5m x 8m: