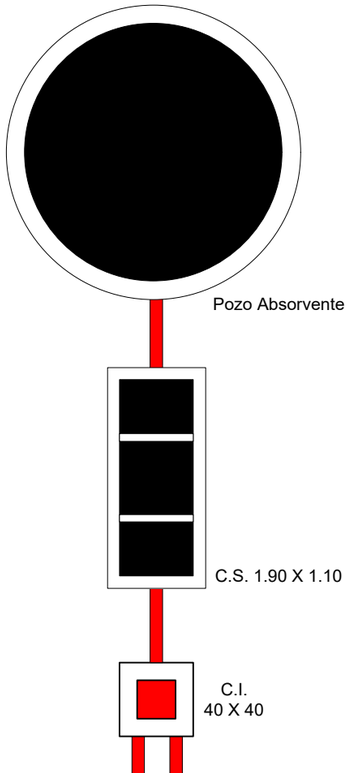

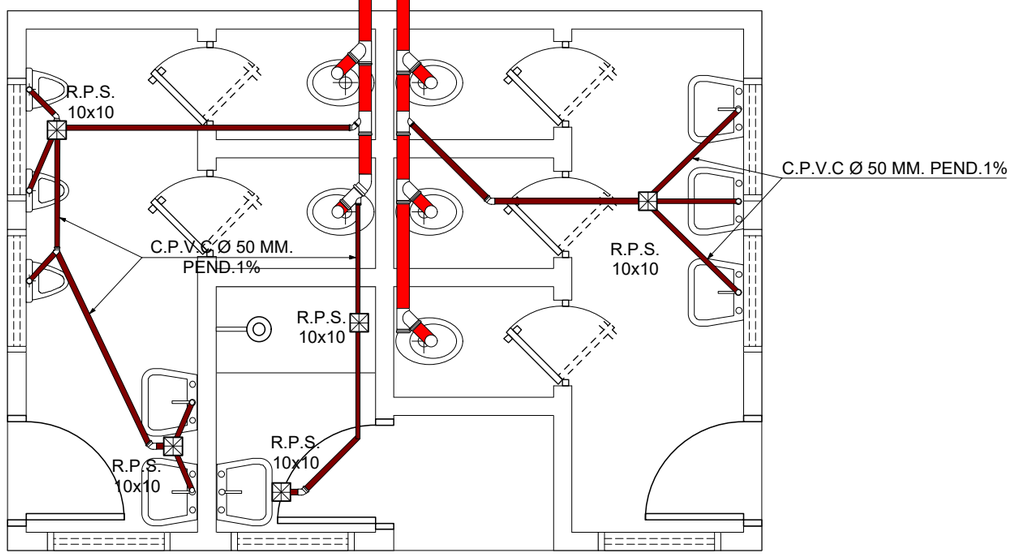

PLANTA DE INSTALACION CLOACAL

Esc. 1:50

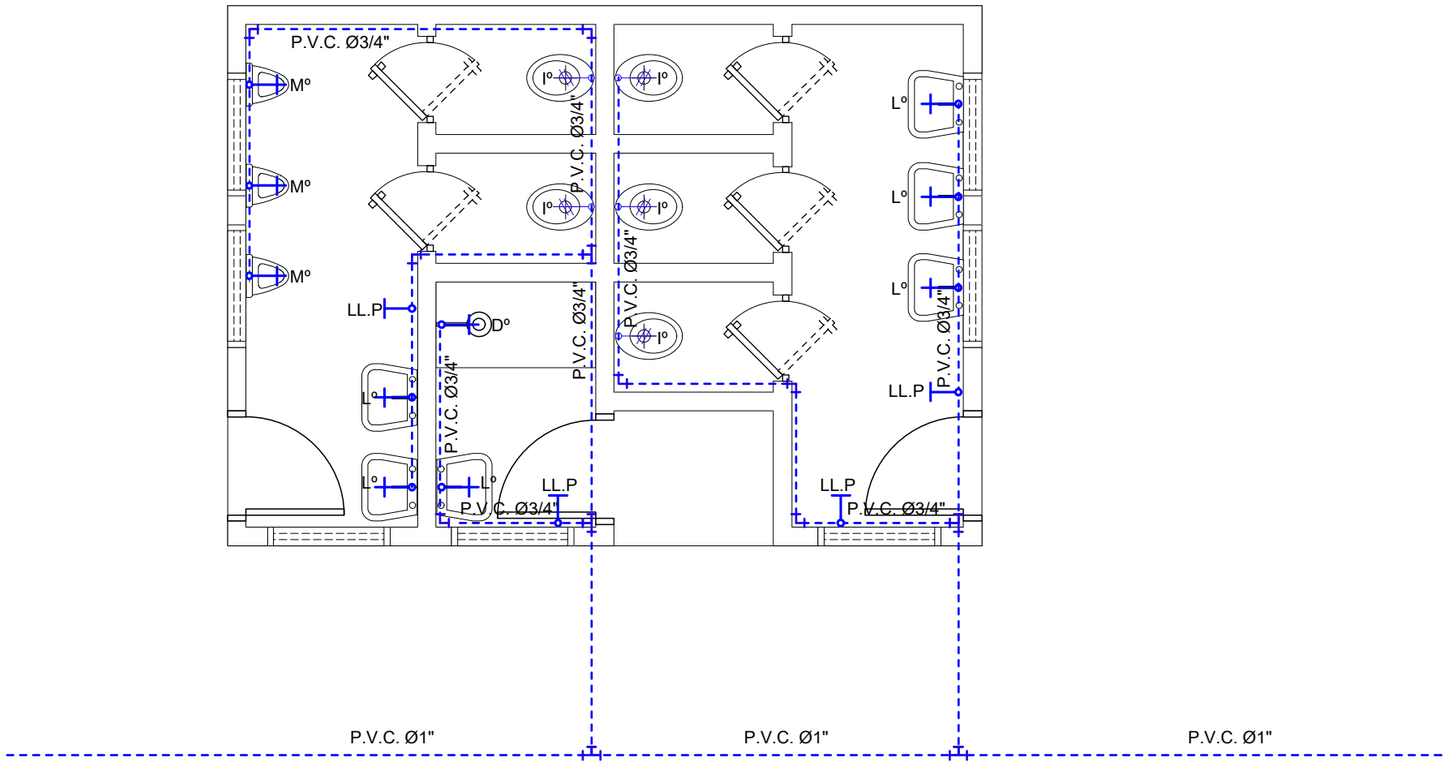

Para cada sistema de los inodoros se deberan colocar una llave de paso.

PLANTA DE PROVISION DE AGUA

Esc. 1:50

MUNICIPALIDAD DE CAPITAN MEZA	
OBRA: Proyecto de Construcción de Sanitario sexado Tipo 4,40 x 6,15	
INSTITUCION: Esc. Bás. N° 961 Cnel. D.E.M. José Maria Argaña	
UBICACION: Capitan Meza Km. 16	
APROBACION MUNICIPAL	APROBACION DEL MEC