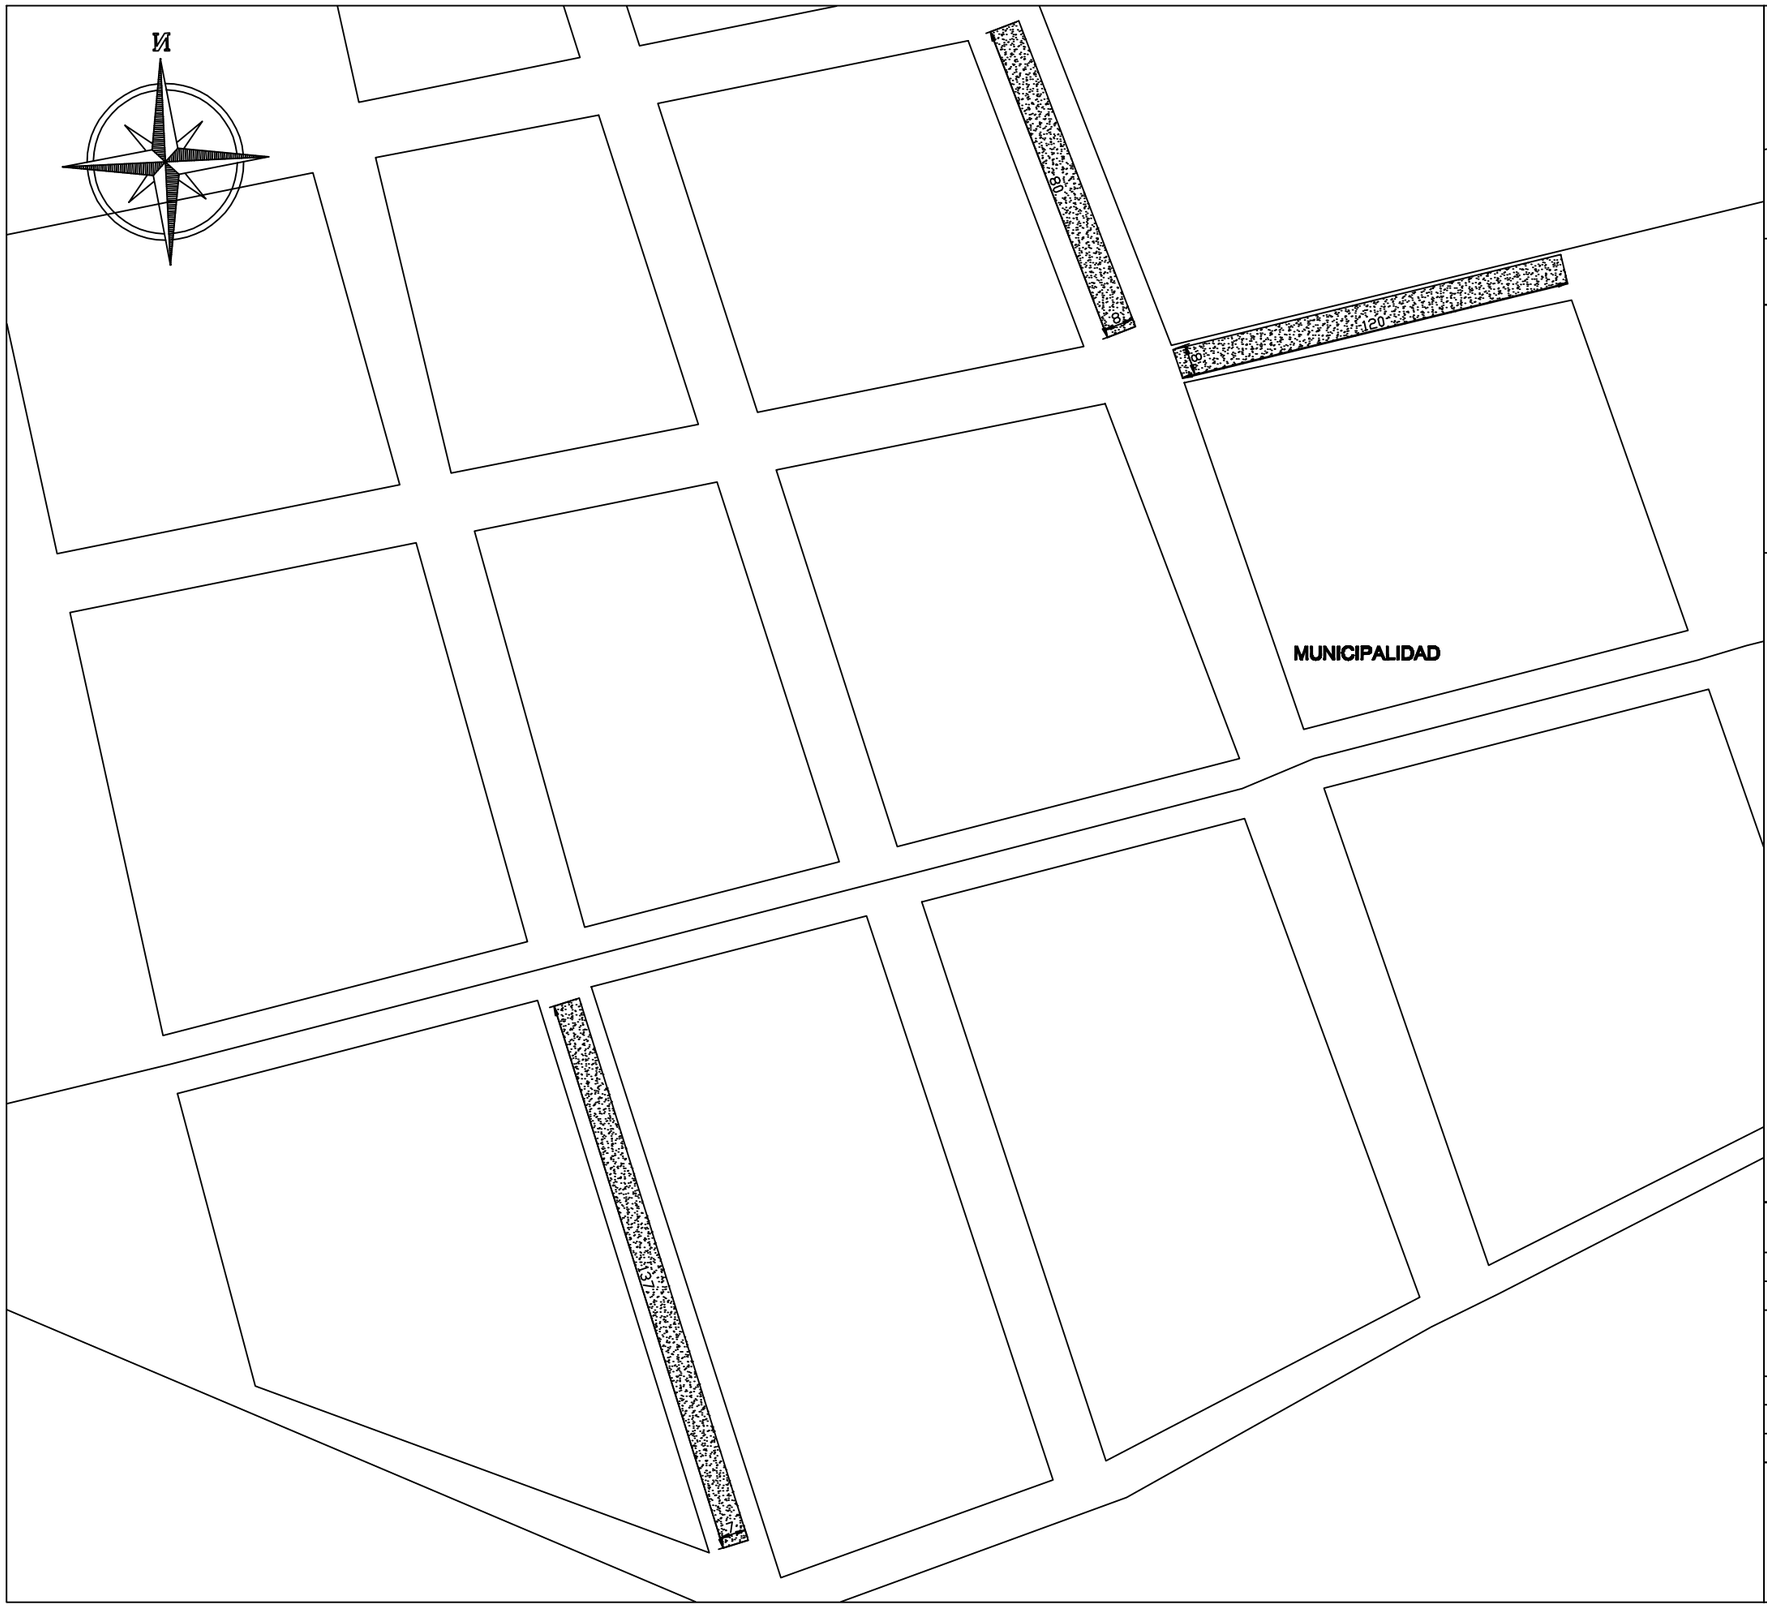

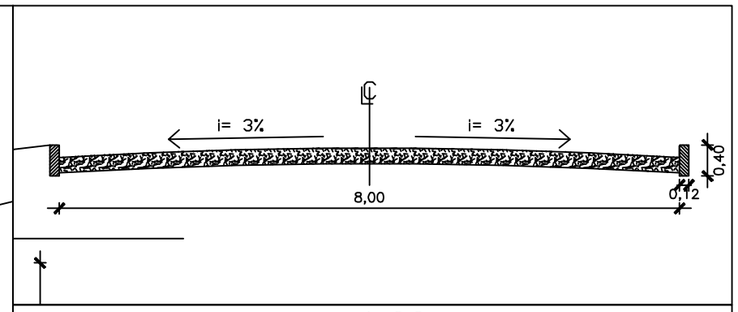

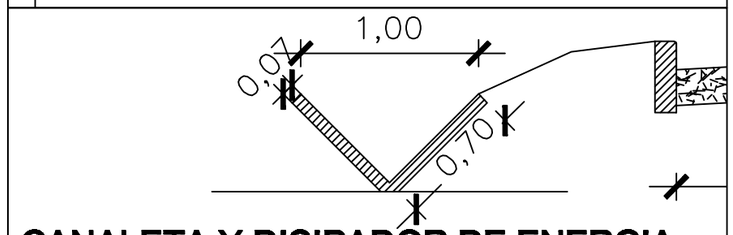

CANALETA Y DISIPADOR DE ENERGIA

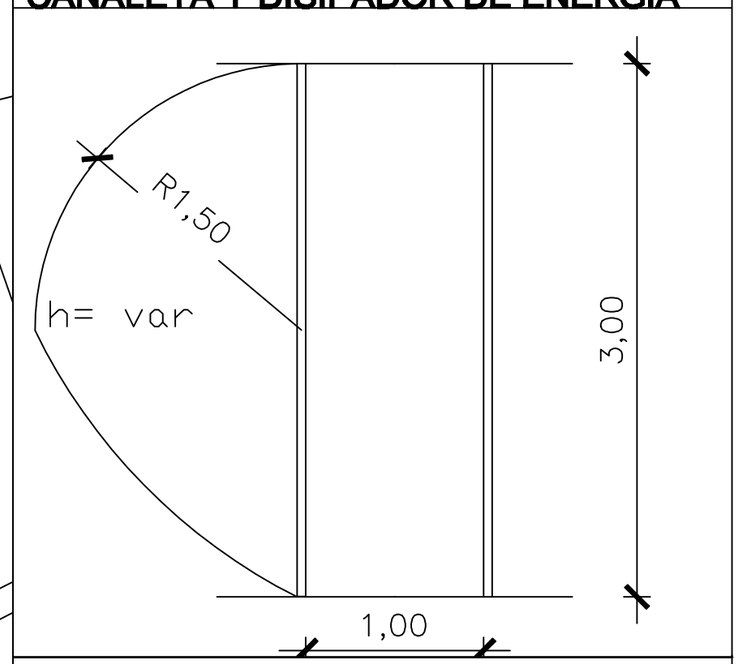

MUNICIPALIDAD DE ÑACUNDAY

CONTRATACION DIRECTA

ELABORACION DE PROYECTOS

OBRA: PAVIMENTO TIPO EMPEDRADO EN VARIAS CALLES
PUERTO PARANAMBU. DISTRITO DE ÑACUNDAY

PROYECTO:	ING. CESAR CRISTALDO
FECHA	: NOV / 2.016 ESCALA S/E