PLAZA SAN LORENZO

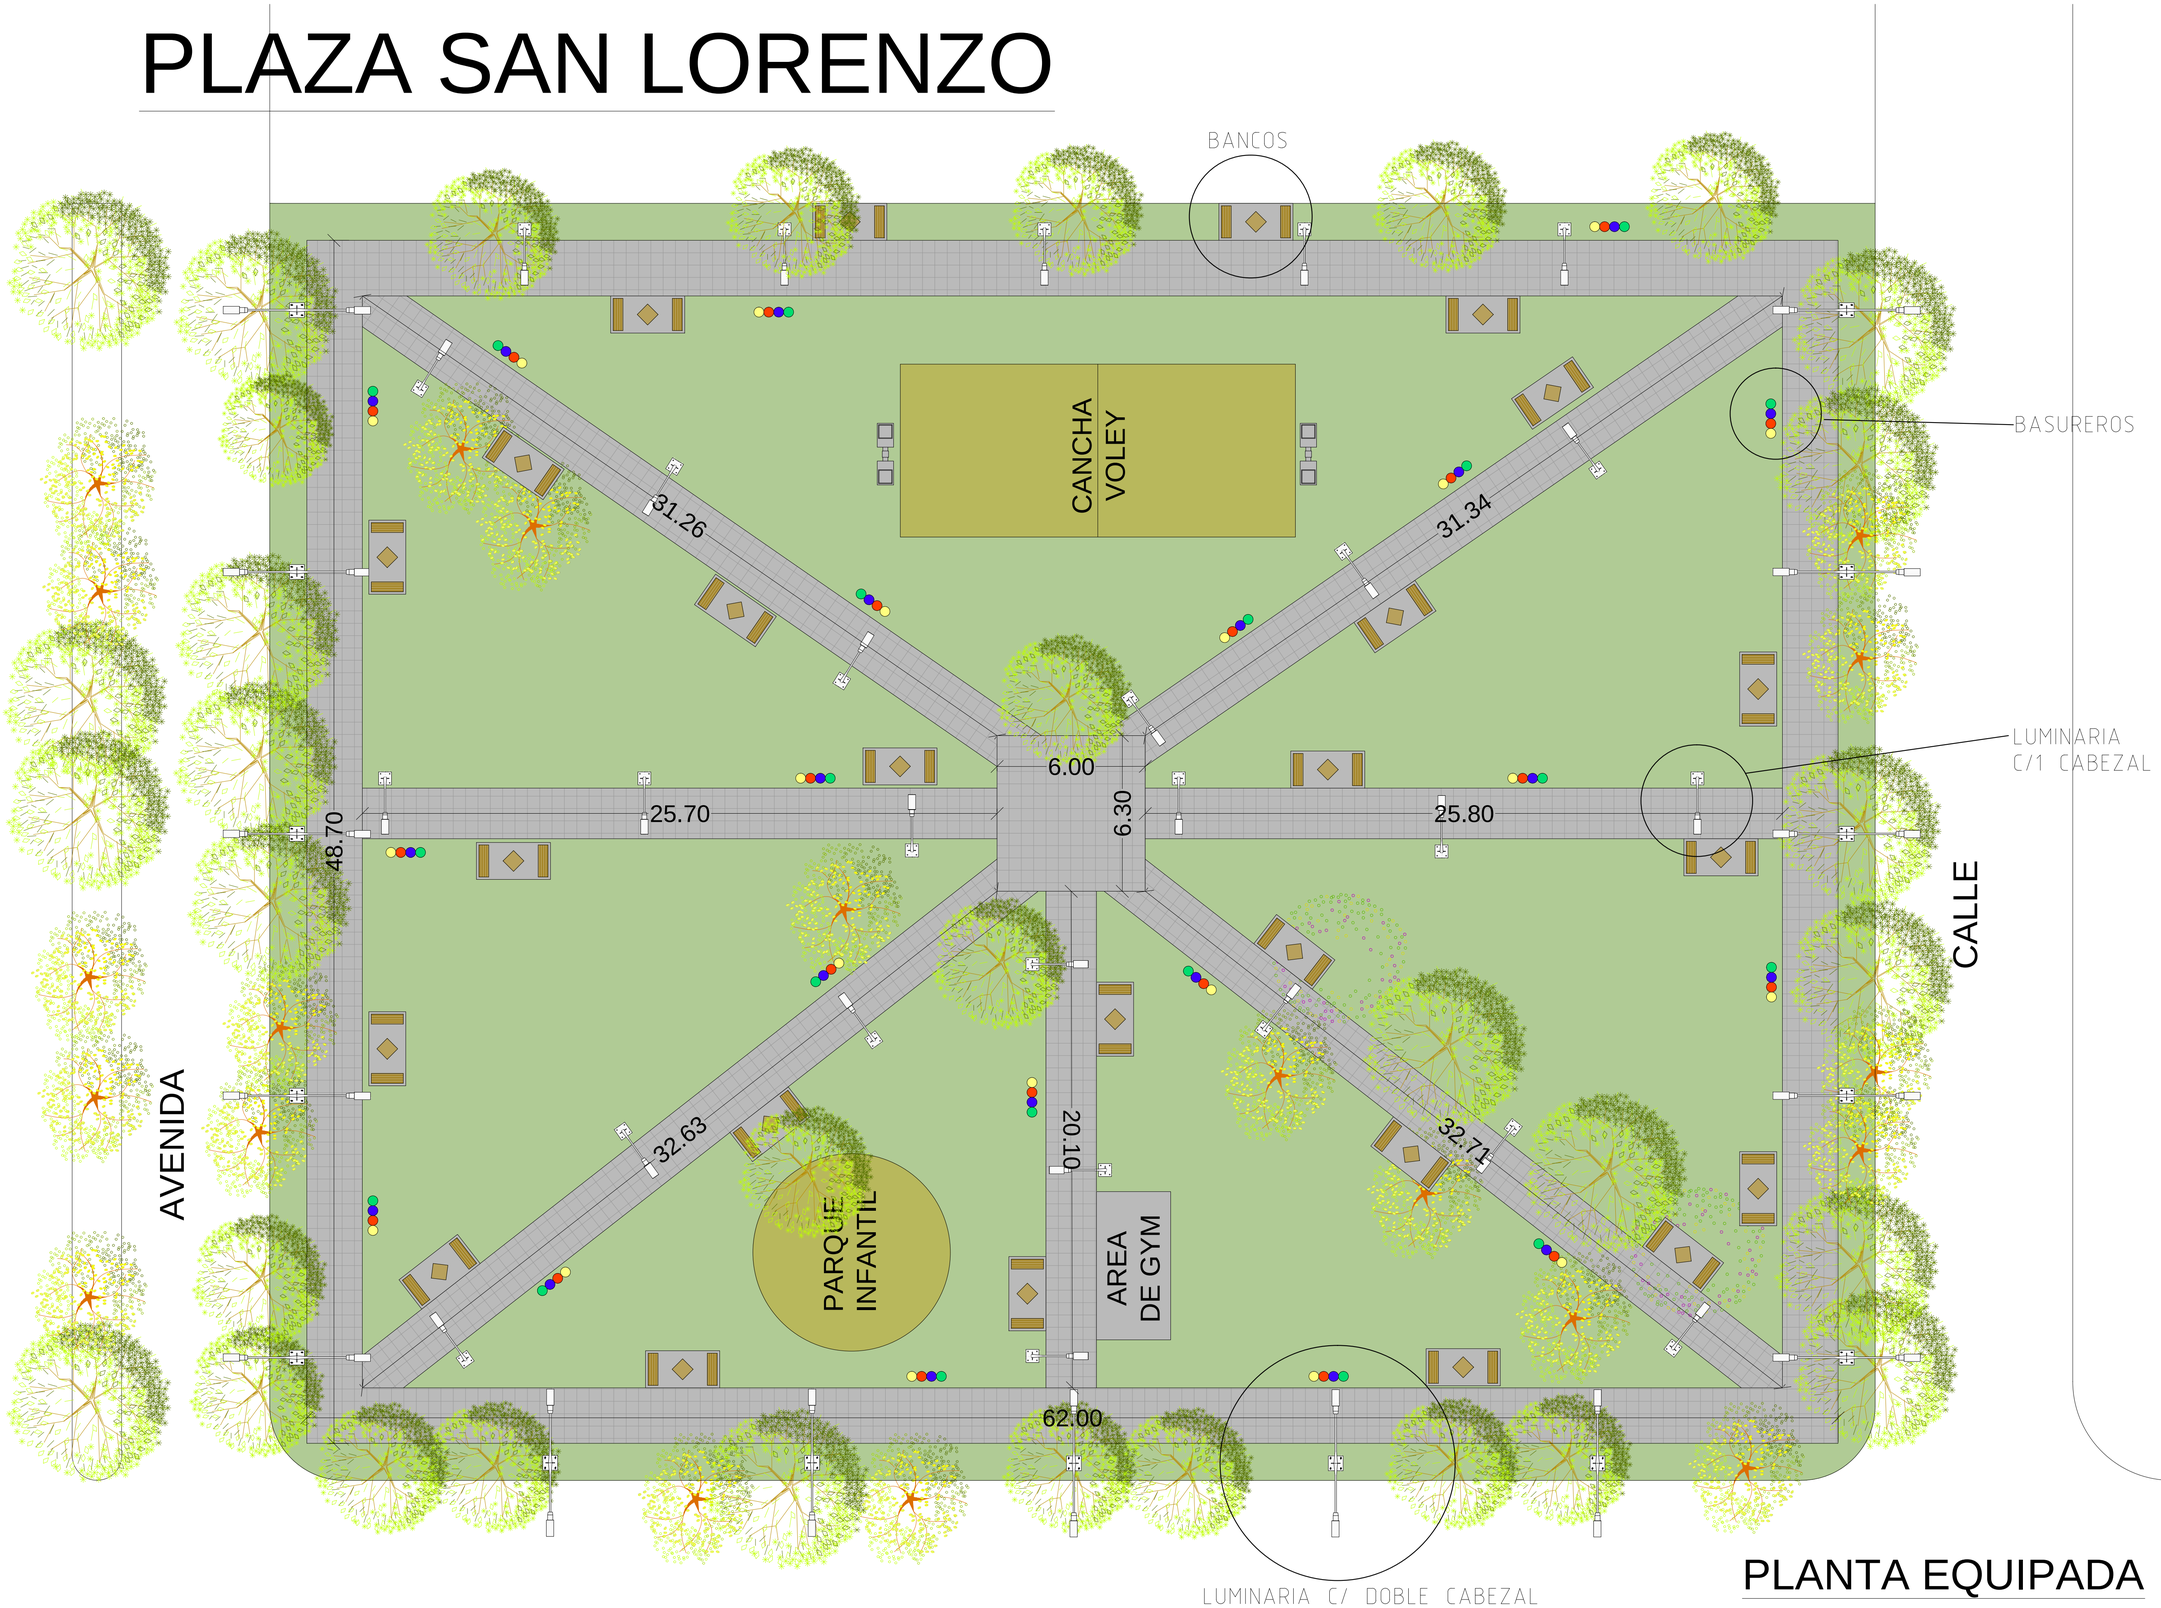

PLANTA EQUIPADA

ESC 1/125