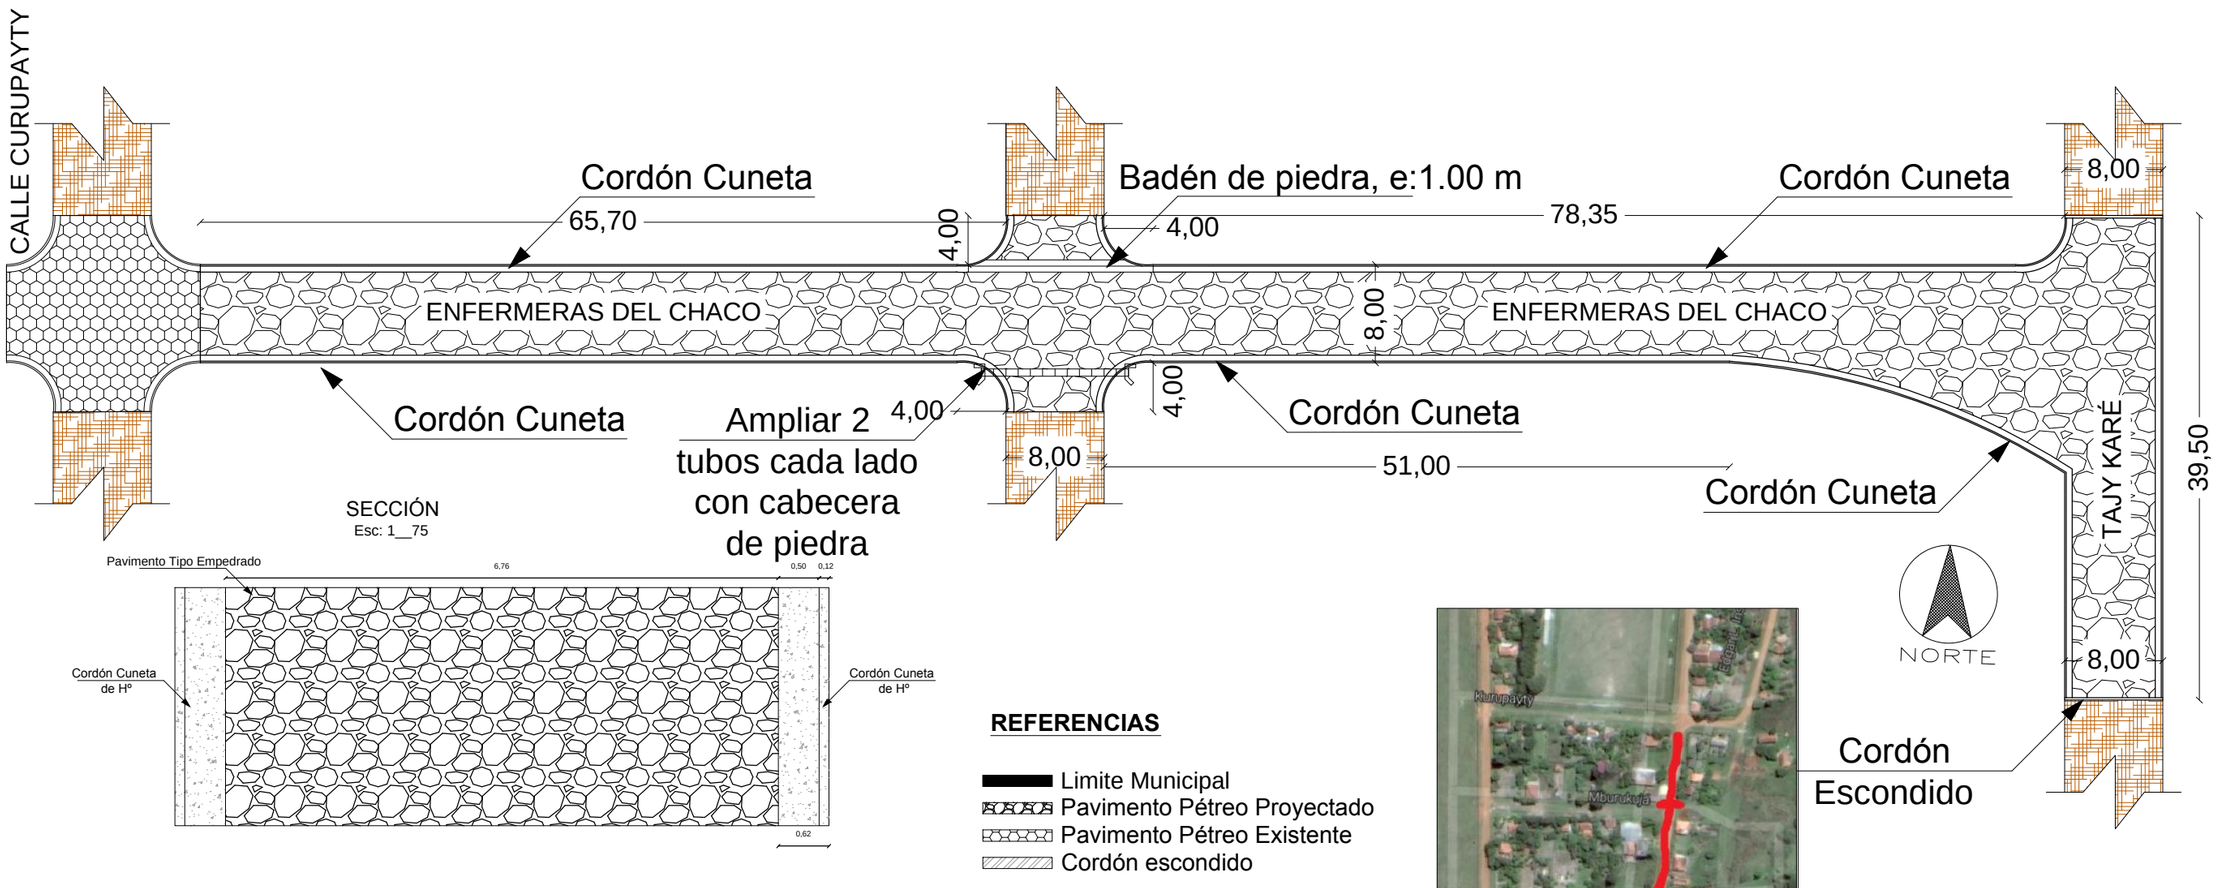

SECCIÓN
Esc: 1__75

REFERENCIAS

- Limite Municipal
- Pavimento Pétreo Proyectado
- Pavimento Pétreo Existente
- Cordón escondido

UBICACIÓN

CORTE A-A
Esc: 1__75

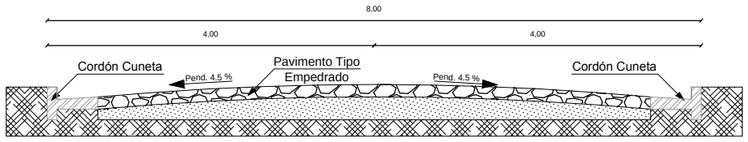

DETALLE DE
CORDÓN BOCA CALLE
Esc: 1__30

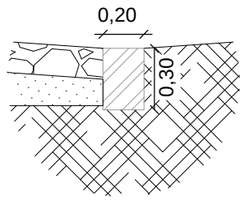

DETALLE DE
CORDÓN CUNETA
Esc: 1__30

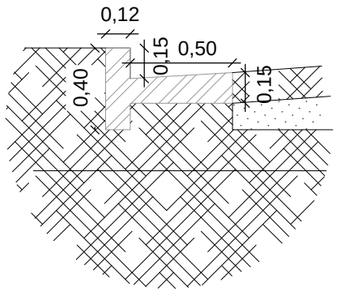

PROYECTO:CONST. PAVIM. TIPO EMPEDRADO

UBICACIÓN: Calle Enfermeras del Chaco desde Kurupayty asta Tajy Karé	
OBRA: Construcción de Pavimento Tipo Empedrado con Cordón Cuneta de Hormigón	
ADMINISTRADOR MUNICIPAL: Sr. Cecilio Florentín Benítez Ibáñez	
PROFESIONAL: Arq. Hector P. Fernandez C.	Reg.Nº: 2.115
SUP.A CONSTRUIR: 1`697.50 m2	FECHA: Septiembre de 2.016

RCA. DEL PARAGUAY MUNICIPALIDAD GENERAL DELGADO	MUNICIPALIDAD DE GENERAL DELGADO		
		INTEND. MUNIC.	PROF.