PLANTA LOCALIZACION

N

MUNICIPALIDAD DE CORPUS CHRISTI

CONSTRUCCION DE EMPEDRADO AVDA PARAGUAY
TERCERA ETAPA

UBICACION: ENTRE CALLE SAN PEDRO Y AVENIDA GUARANI

ASESOR DE OBRAS: ARQ. CARLOS A. MOLINAS A.

DIVISION : U. O C.

JEFE DE DIVISION : ECONOMISTA HERMINO RIVEROS

Studio AMA
ARQUITECTURA Y CONSTRUCCIONES
Arq. Carlos A. Molinas Ayala
RUC: 1523819-9

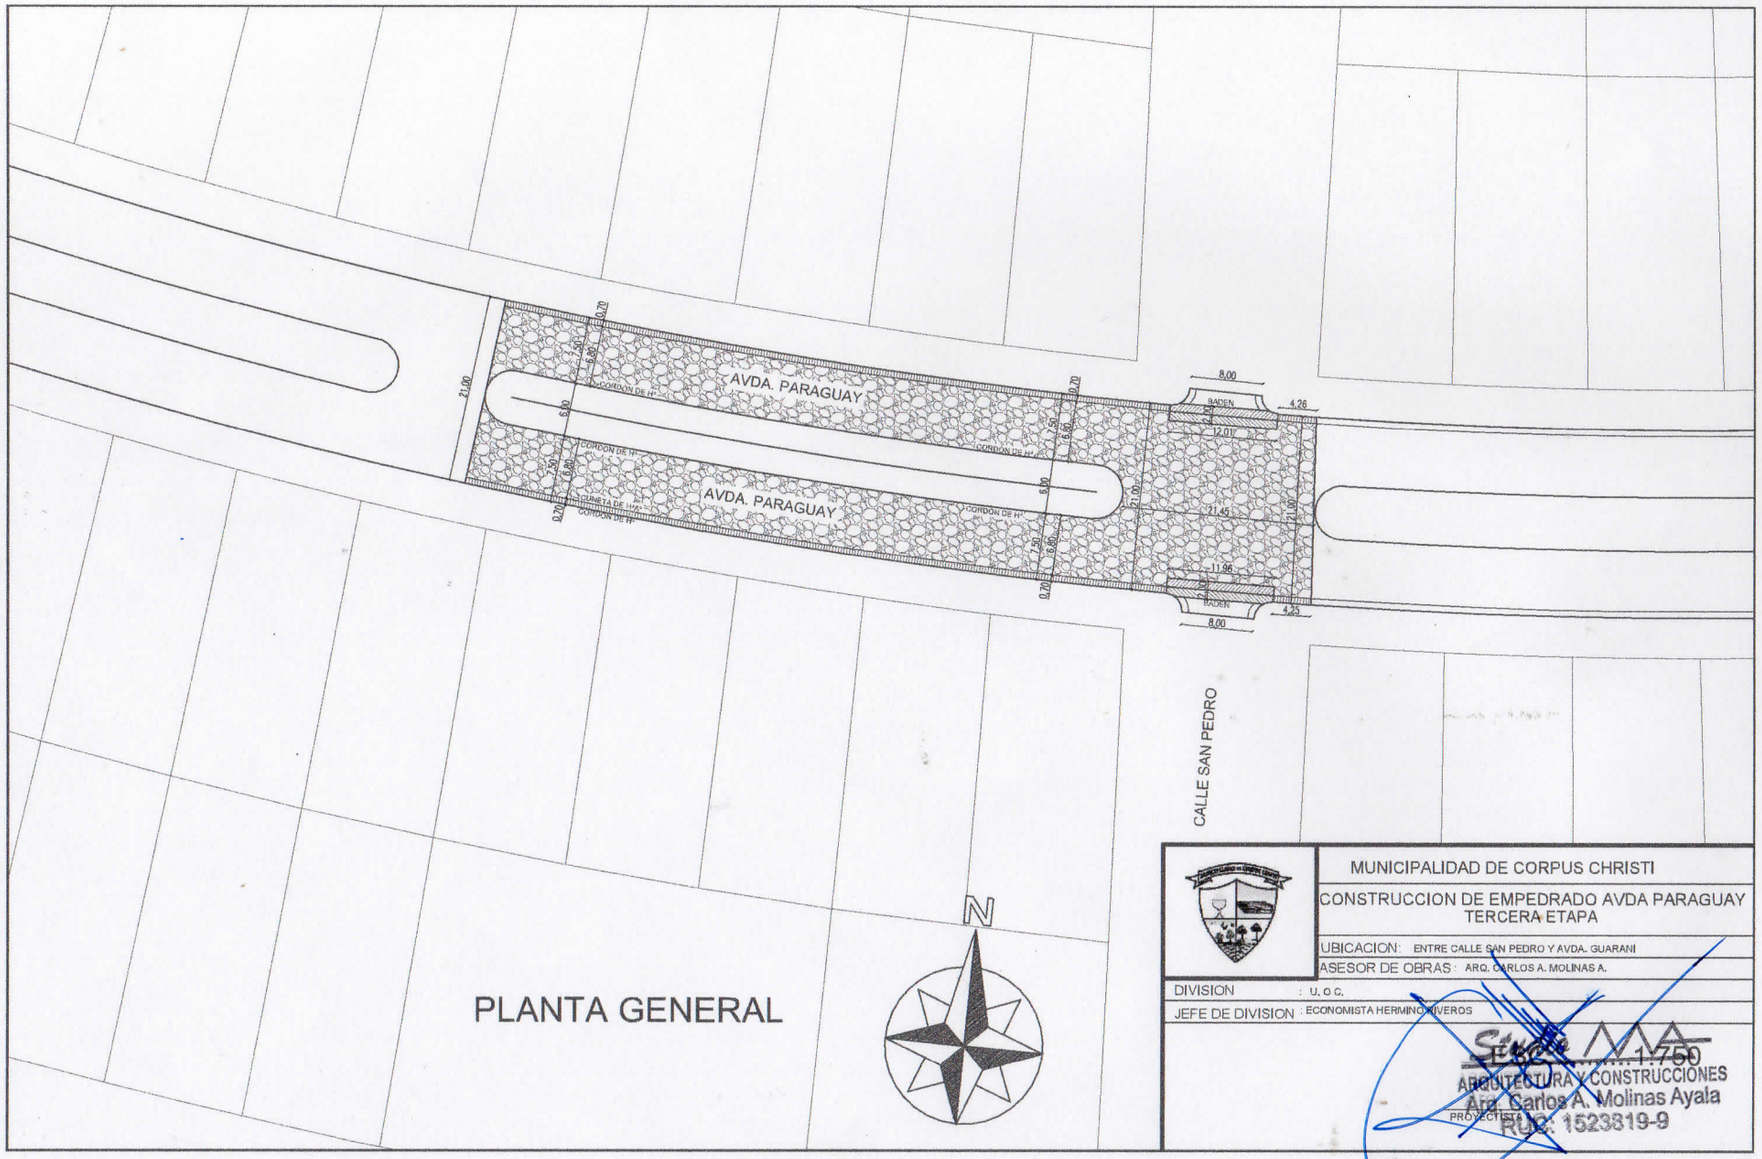

MUNICIPALIDAD DE CORPUS CHRISTI

CONSTRUCCION DE EMPEDRADO AVDA PARAGUAY
TERCERA ETAPA

UBICACION: ENTRE CALLE SAN PEDRO Y AVDA. GUARANI

ASESOR DE OBRAS : ARQ. CARLOS A. MOLINAS A.

DIVISION : U. O C.

JEFE DE DIVISION : ECONOMISTA HERMINIO RIVEROS

ESC. 1:750

ARQUITECTURA Y CONSTRUCCIONES
Arq. Carlos A. Molinas Ayala
PROYECTISTA
REG. 1523319-9

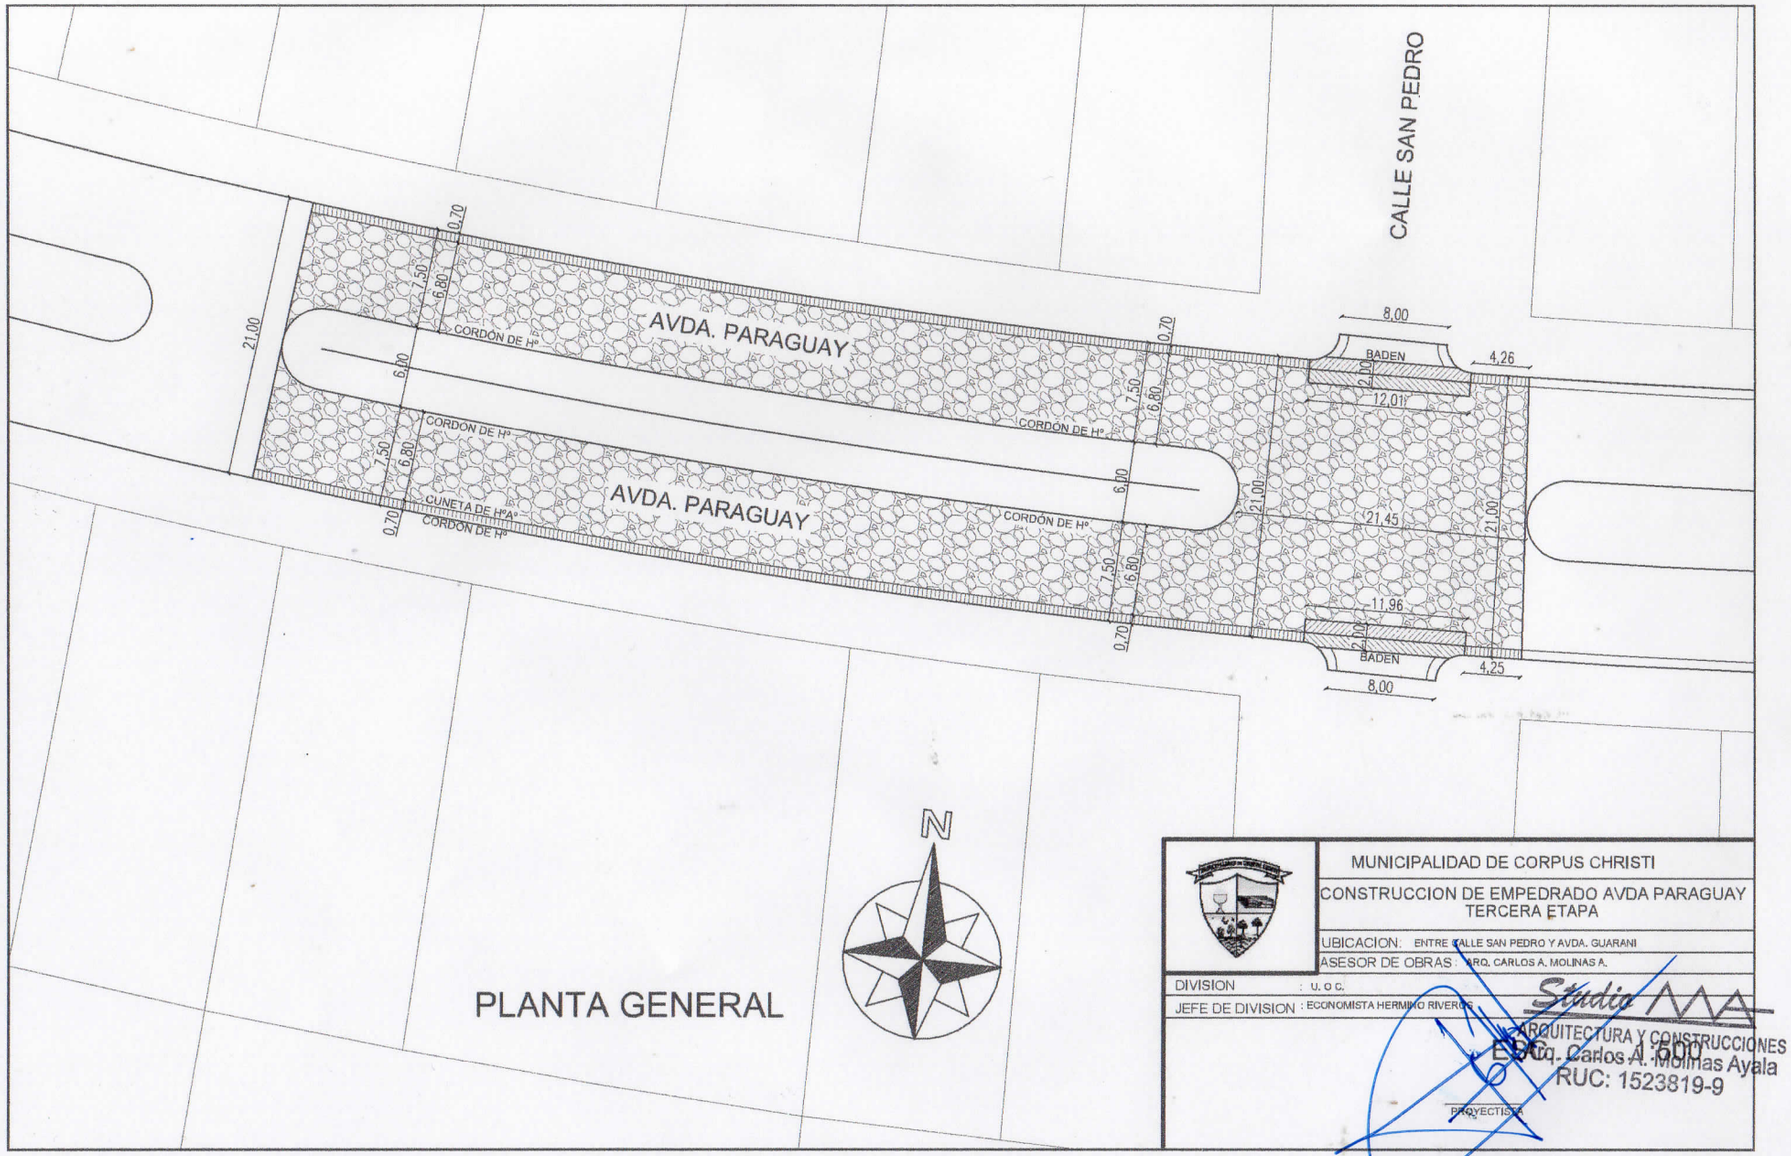
CALLE SAN PEDRO
AVDA. PARAGUAY
AVDA. PARAGUAY
CORDÓN DE Hº
CUNETA DE HºAº
BADEN
BADEN
21,00
6,00
7,50
6,80
0,70
0,20
8,00
4,26
12,01
21,45
11,96
4,25
N
PLANTA GENERAL
MUNICIPALIDAD DE CORPUS CHRISTI
CONSTRUCCION DE EMPEDRADO AVDA PARAGUAY
TERCERA ETAPA
UBICACION: ENTRE CALLE SAN PEDRO Y AVDA. GUARANI
ASESOR DE OBRAS : ARQ. CARLOS A. MOLINAS A.
DIVISION : U. O C.
JEFE DE DIVISION : ECONOMISTA HERMINIO RIVEROS
ESCALA 1:600
PROYECTISTA
Studio
ARQUITECTURA Y CONSTRUCCIONES
Arq. Carlos A. Molinas Ayala
RUC: 1523819-9

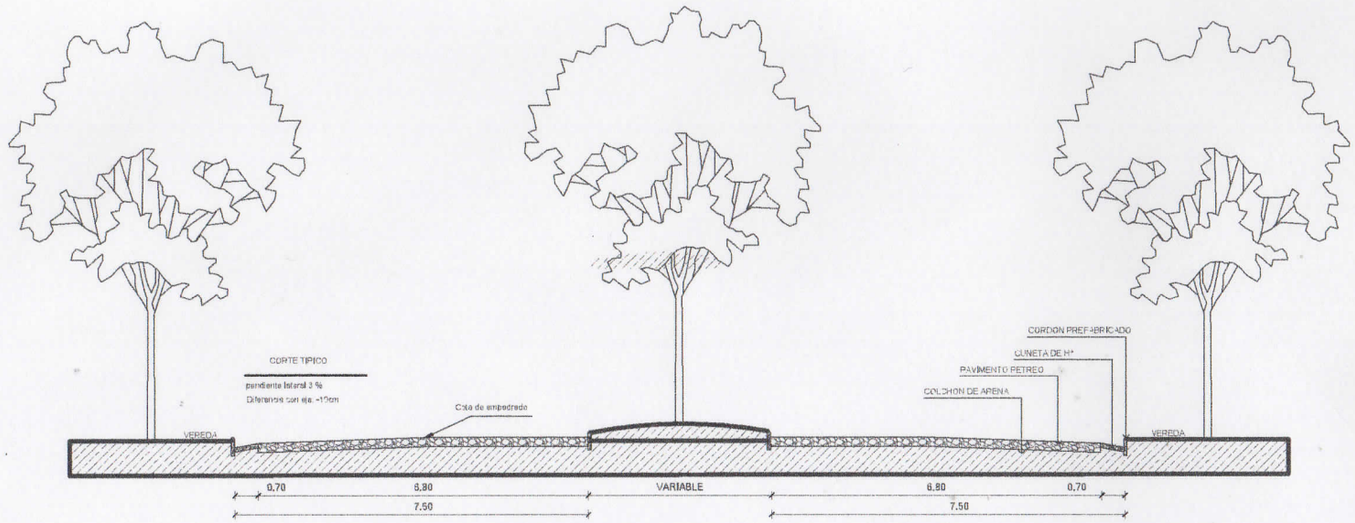

CORTE TRANSVERSAL

MUNICIPALIDAD DE CORPUS CHRISTI

CONSTRUCCION DE EMPEDRADO AVDA PARAGUAY TERCERA ETAPA

UBICACION: ENTRE CALLE SAN PEDRO Y AVENIDA GUARANI

ASESOR DE OBRAS : ARQ. CARLOS A. MOLINAS A.

DIVISION : U. O C.

JEFE DE DIVISION : ECONOMISTA HERMINO RIVEROS

Studio MA
ARQUITECTURA Y CONSTRUCCIONES
Arq. Carlos A. Molinas Ayala
RUC: 1523819-9
PROYECTISTA

Cuneta de Ho. FCK=18 MPA

Vol=0,05 m3/ml

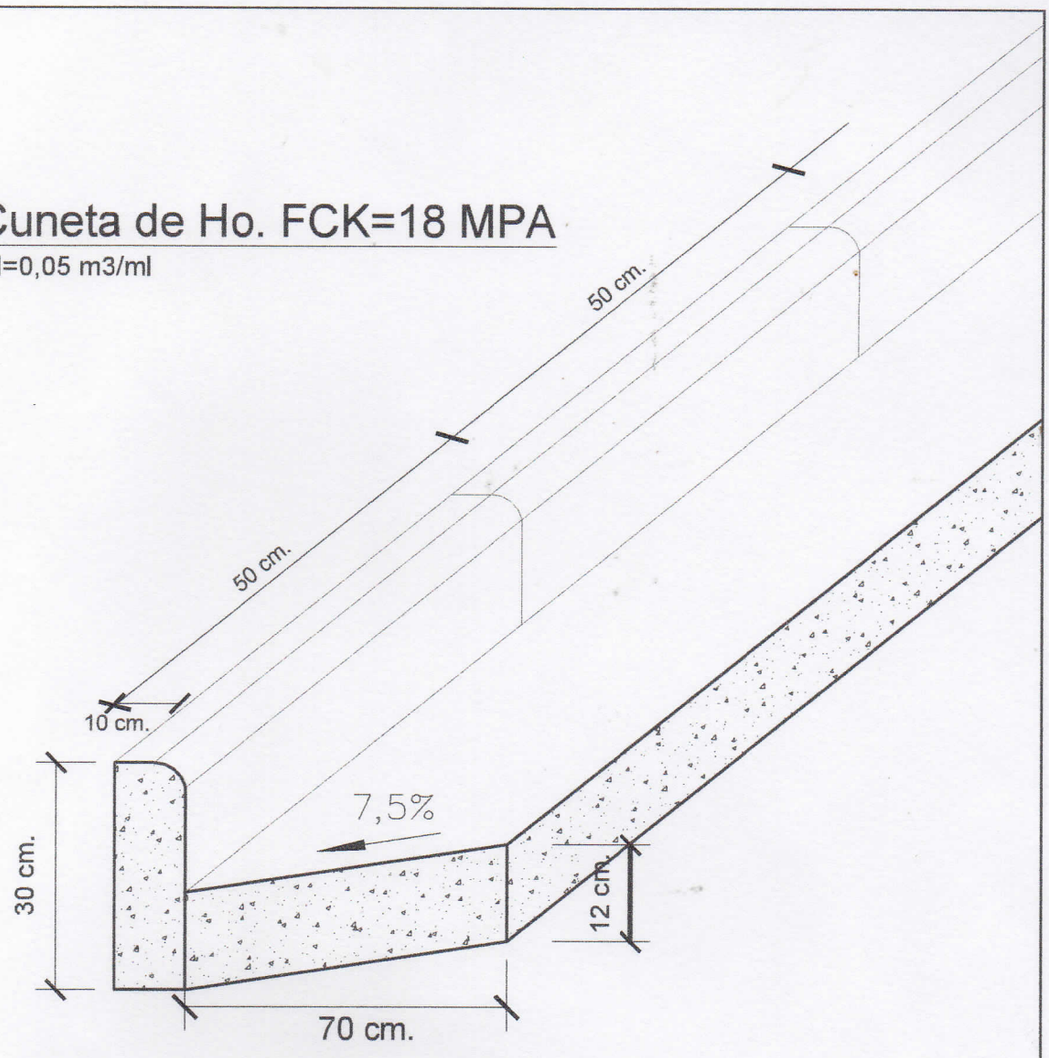

DETALLE DE CUNETA Y CORDON
Esc.: 1:10

	MUNICIPALIDAD DE CORPUS CHRISTI
	CONSTRUCCION DE EMPEDRADO AVDA PARAGUAY TERCERA ETAPA
	UBICACION: ENTRE CALLE SAN PEDRO Y AVENIDA GUARANI
	ASESOR DE OBRAS : ARQ. CARLOS A. MOLINAS A.
DIVISION	: U. O C.
JEFE DE DIVISION	: ECONOMISTA HERMINO RIVEROS

PROYECTISTA

Studio MA
ARQUITECTURA Y CONSTRUCCIONES
Arq. Carlos A. Molinas Ayala
RUC: 1523819-9

Cuneta de Ho. FCK=18 MPA

Vol=0,05 m3/ml

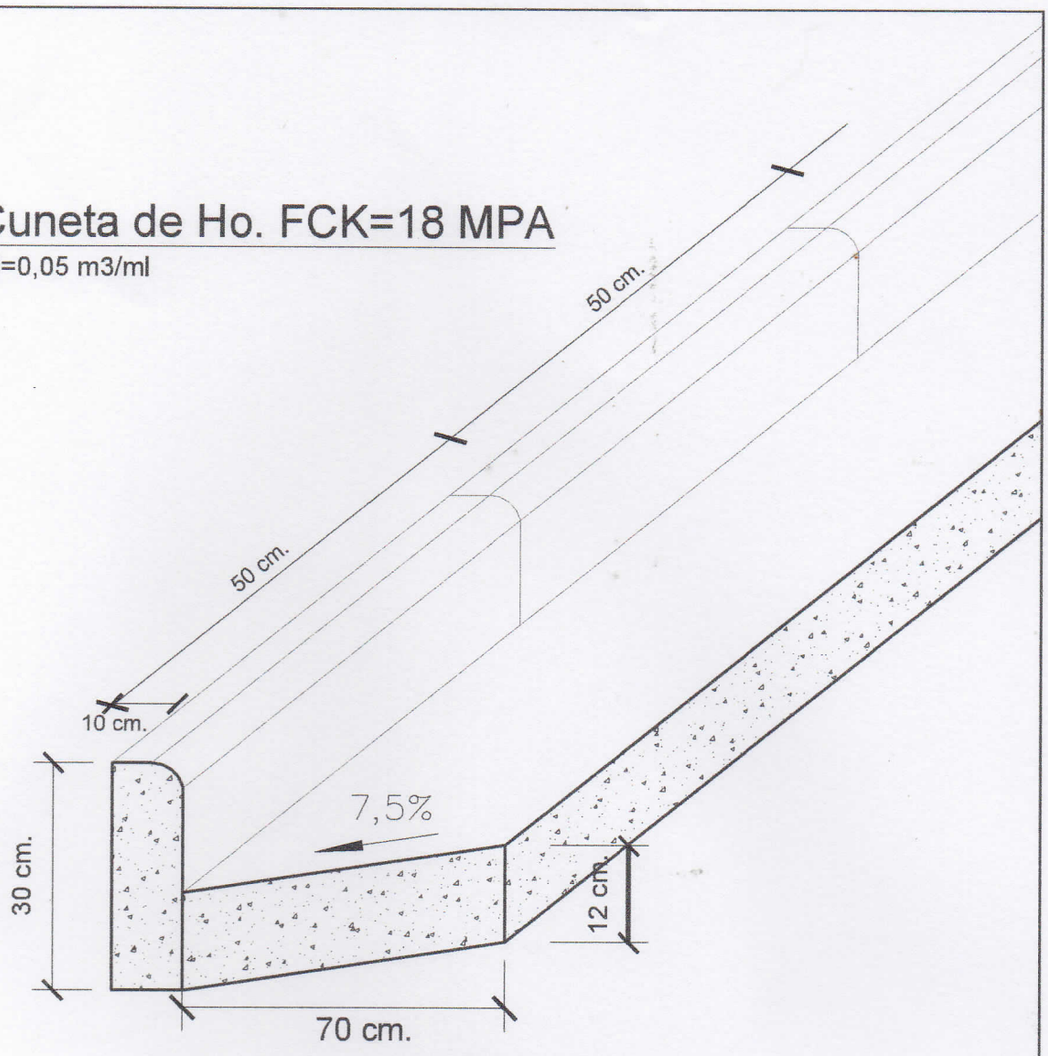

DETALLE DE CUNETA Y CORDON

Esc.: 1:10

	MUNICIPALIDAD DE CORPUS CHRISTI
	CONSTRUCCION DE EMPEDRADO AVDA PARAGUAY TERCERA ETAPA
	UBICACION: ENTRE CALLE SAN PEDRO Y AVENIDA GUARANI
	ASESOR DE OBRAS : ARQ. CARLOS A. MOLINAS A.
DIVISION	: U. O C.
JEFE DE DIVISION	: ECONOMISTA HERMINO RIVEROS

Studio AMA
ARQUITECTURA Y CONSTRUCCIONES
Arq. Carlos A. Molinas Ayala
RUC: 1523819-9
PROYECTISTA

Baden de Ho. FCK=18 MPA

Vol=0,20 m3/ml

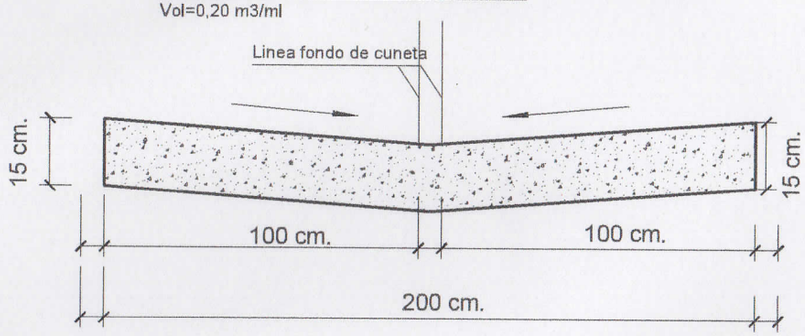

DETALLE DE BADEN
Esc.: 1:10

MUNICIPALIDAD DE CORPUS CHRISTI

CONSTRUCCION DE EMPEDRADO AVDA PARAGUAY
TERCERA ETAPA

UBICACION: ENTRE CALLE SAN PEDRO Y AVENIDA GUARANI

ASESOR DE OBRAS : ARQ. CARLOS A. MOLINAS A.

DIVISION : U. o c.

JEFE DE DIVISION : ECONOMISTA HERMINO RIVEROS

PROYECTISTA

Studio AMA
ARQUITECTURA Y CONSTRUCCIONES
Arq. Carlos A. Molinas Ayala
RUC: 1523819-9