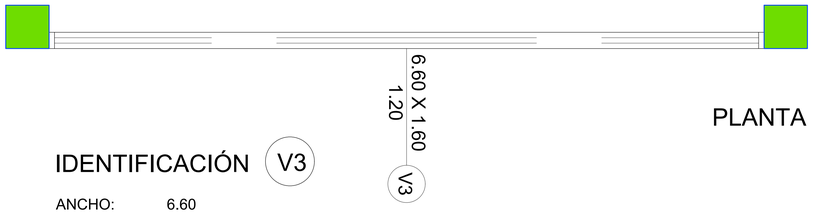

PLANTA

IDENTIFICACIÓN V3

ANCHO: 6.60
ALTO: 1.60
ANTEPECHO: 1.20
MARCO: de Aluminio
CANTIDAD: 15

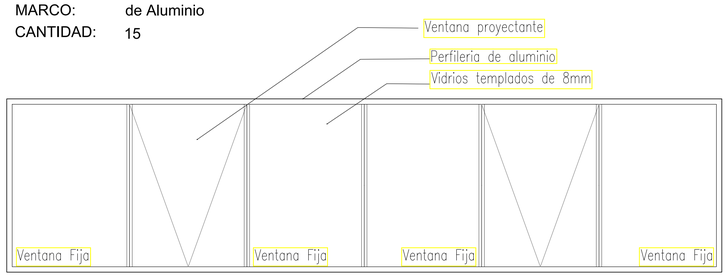

FACHADA

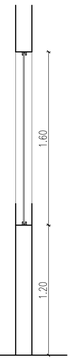

CORTE

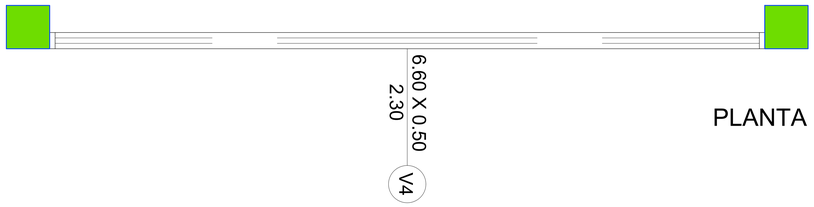

PLANTA

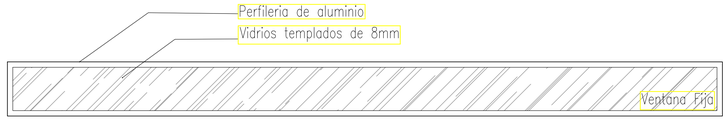

FACHADA

IDENTIFICACIÓN V4

ANCHO: 6.60
ALTO: 0.50
ANTEPECHO: 2.30
MARCO: de Aluminio
CANTIDAD: 9

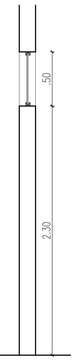

CORTE

PLANTA

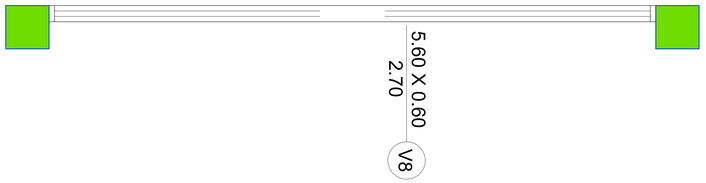

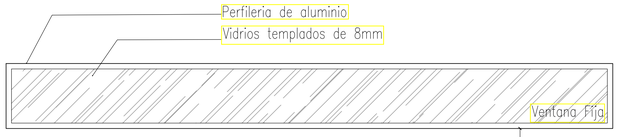

FACHADA

IDENTIFICACIÓN V8

ANCHO: 5.60
ALTO: 0.60
ANTEPECHO: 2.70
MARCO: de Aluminio
CANTIDAD: 12

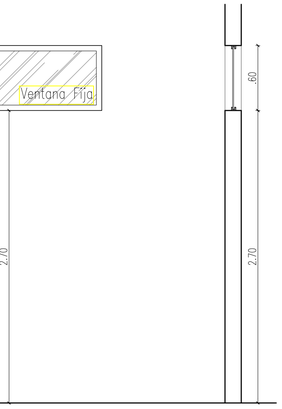

CORTE

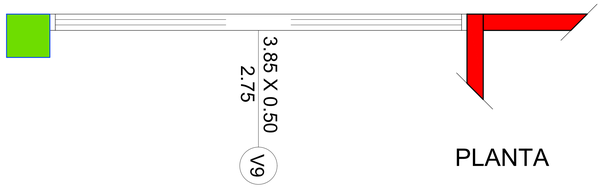

PLANTA

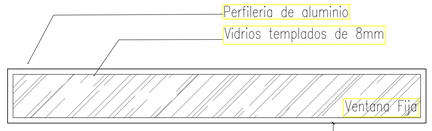

FACHADA

IDENTIFICACIÓN V9

ANCHO: 3.85
ALTO: 0.50
ANTEPECHO: 2.75
MARCO: de Aluminio
CANTIDAD: 2

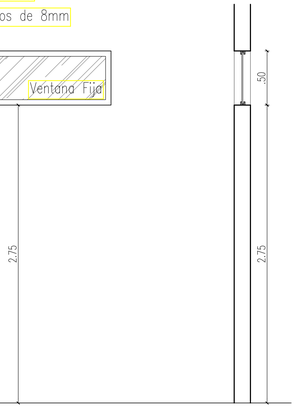

CORTE

OBRA:	FACULTAD DE ENFERMERIA Y OBSTETRICIA FENOB		
DIRECCION :	CAMPUS UNIVERSITARIO DE LA CIUDAD DE QUIINDY		
PROPIETARIO:	Lic Wilson Ramirez Candia		
DIRECCION :	CAMPUS UNIVERSITARIO DE LA CIUDAD DE QUIINDY		
PROFESIONAL:	Arq. Carlos Solano Rehnfeld	PAT. Nº:	1503
DIRECCION :	CAMPUS UNIVERSITARIO DE LA CIUDAD DE QUIINDY		
SUP. DE TERRENO:	10.000 m2	CTA.CTE.CTRAL.:	
SUP. DEL EDIFICIO:	4630 m2	CTA.CTE.CTRAL.:	
		CTA.CTE.CTRAL.:	
CONTENIDO :	DETALLE DE ABERTURAS ESCALA 1:20	HOJA :	

PROPIETARIO

PROFESIONAL